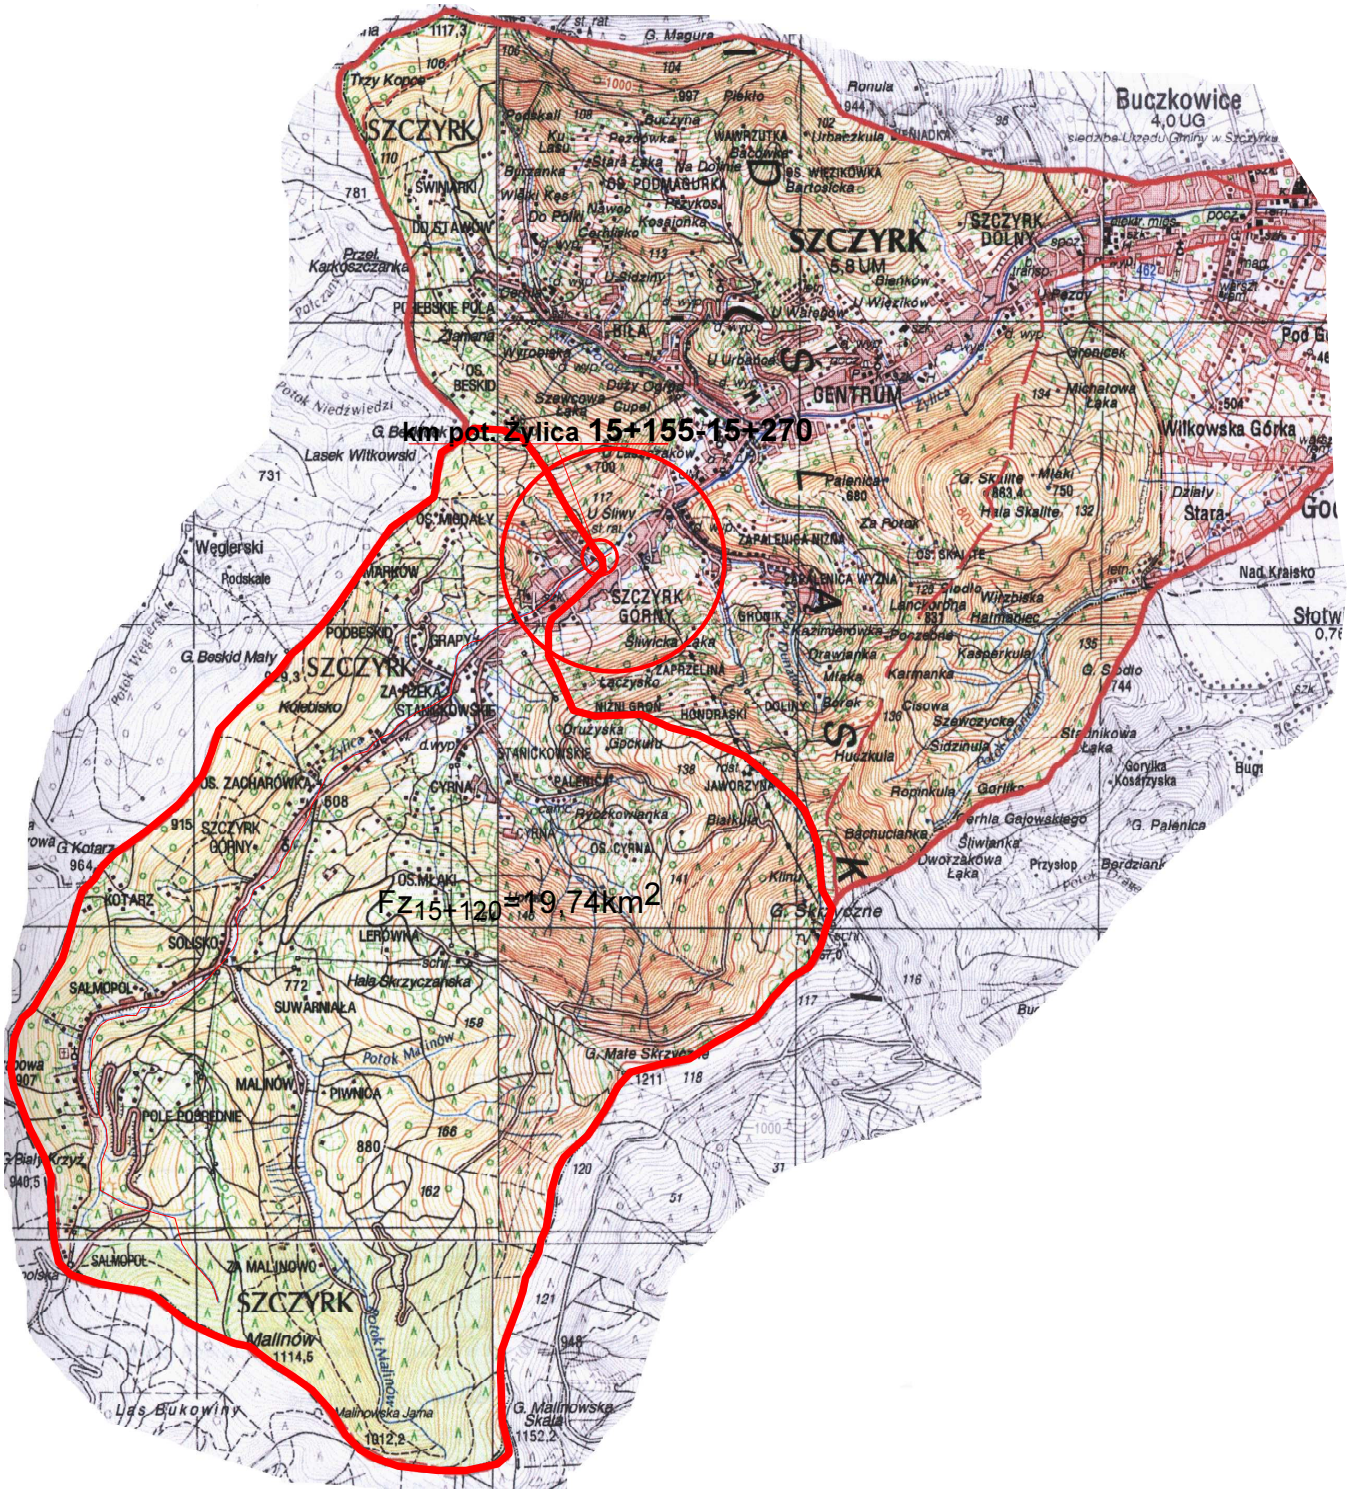

Nazwa opracowania	**Uproszczona dokumentacja techniczna**				
	Imię i Nazwisko Nr uprawnień	Podpis	Nazwa opracowania		
Autor	mgr inż. Krzysztof Liszkowski Upr. bud. Nr 30/2000 Specjalność : konstrukcyjno-budowlana		**"Remont wyrw brzegowych i dennych na pot. Żylicy w km 15+155-15+270 w m. Szczyrk. gm. Szczyrk, pow. bielski, woj. śląskie."**		
Inwestor	**Urząd Miasta Szczyrk, ul. Beskidzka 4, 43-370 Szczyrk**				
Data Sierpień 2017	Stadium **Uproszczona dokumentacja techniczna**		Nazwa rysunku: **Mapa poglądowa**	Skala **1 : 50000**	Rys.nr: **1**