


Starosta Bielski
ul. Piastowska 40
43-300 Bielsko-Biala
tel. 33.8.136.846

Kopia z mapy zasadniczej
Skala 1:1000

Jed ewid.: SZCZYRK
Obręb: SZCZYRK
Godło: 6.117.30.06.2.3.6.117.30.06.2.4.6.

- Legenda**
- 1 - zabezpieczenie dna nurzłem kamiennym o wielkości kamienia $D > 0,8m$ na dl. $L=105m$
 - 2 - kosec siatkowo-kamienny, kosec o wymiarach $5,0x1,5x0,5m$; $L=105m$, brzeg lwy i prawy
 - 3 - zabezpieczenie brzegu lewego i prawego powyżej koszy siatkowo-kamiennym o wielkości kamienia $D > 0,6m$ na dl. $L=105m$, wypełnienie wolnych przestrzeni betonem (10%) C12/15(B-15)
 - 4 - złoście do koryta potoku z koszy siatkowo-kamiennych przelanych betonem (15%) C12/15(B15)

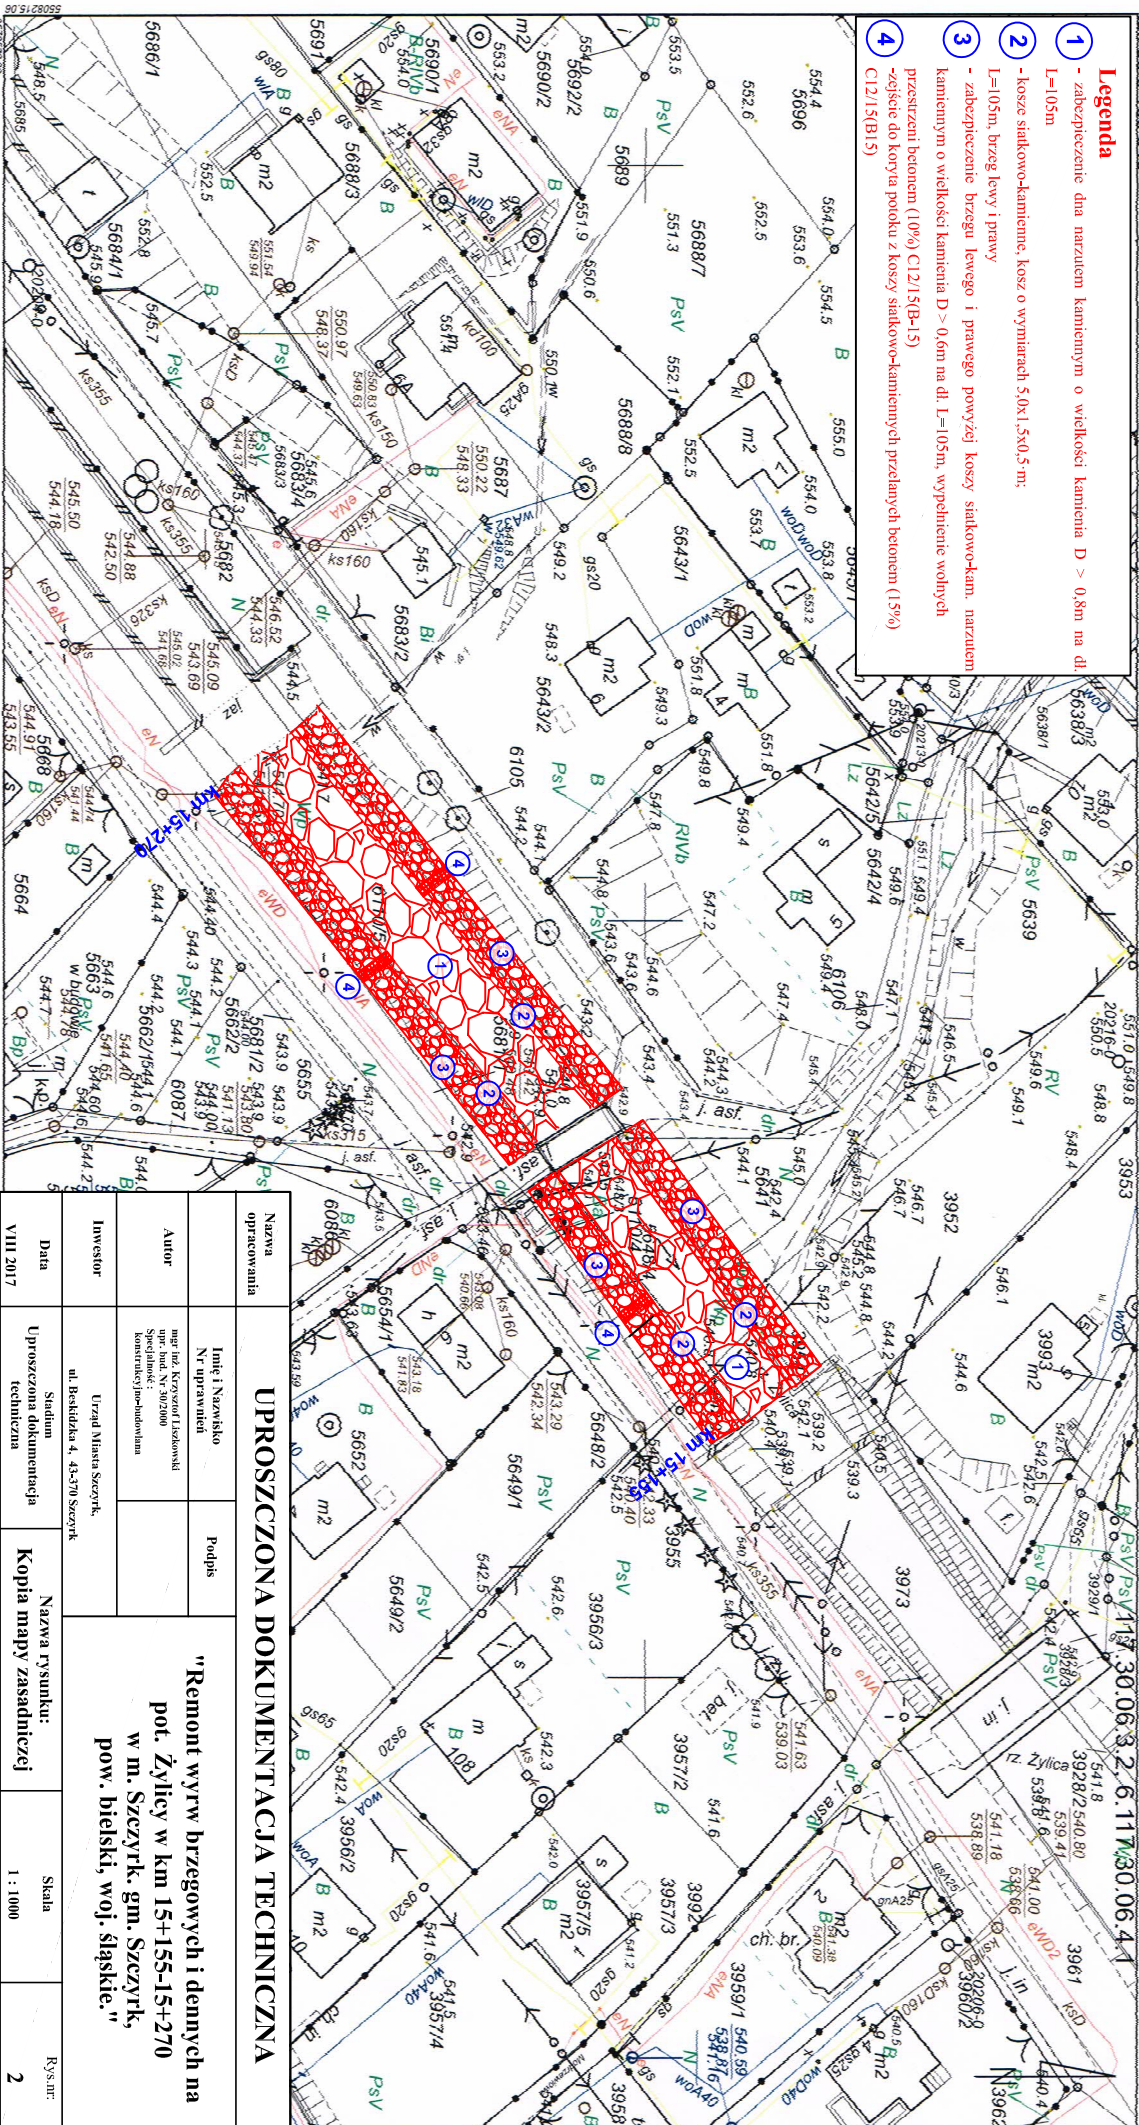

UPROSZCZONA DOKUMENTACJA TECHNICZNA

Nazwa opracowania	"Remont wyrm brzegowych i demnych na pot. Żyłicy w km 15+155-15+270 w m. Szczyrk, gm. Szczyrk, pow. bielski, woj. śląskie."	
Autor	mgr inż. Krzysztof Tadeuski ul. pod. Nr. 20/200 kontrakt@polskapania.pl	
Investor	Urząd Miasta Szczyrk, ul. Beskidzka 4, 43-710 Szczyrk	
Data	VIII 2017	Nazwa rysunku: Kopia mapy zasadniczej
Uproszczona dokumentacja techniczna		Skala 1:1000
Podpis		Rysunek 2

Sporządziła: Teresa Jura
Nr zam.: GK/10091-1/2017
Bielsko-Biala, 2017-08-02

z up. ST. KROŚCIŃ

Niniejszy wydruk pochodzi z przekształconego planu ewidencyjny w skali pierwotnej
Niniejszy wydruk pochodzi z przekształconego planu zasadniczej w skali pierwotnej

Terapia Jura
Kampania

Starosta Bielski
Powiatowy Ośrodek Dokumentacji Geodezyjnej i Kartograficznej
Poświadczam się zgodność niniejszej kopii z treścią materiału parsiwowego
zasiada geodezyjnego i kartograficznego.
mapa zasadnicza
Nazwa materiału zasobu
P.2402.2010.74
Data wykonania
28.04.2018
Identyfikator ewidencyjny materiału zasobu