


potok Żyłca
km 15+155-15+270

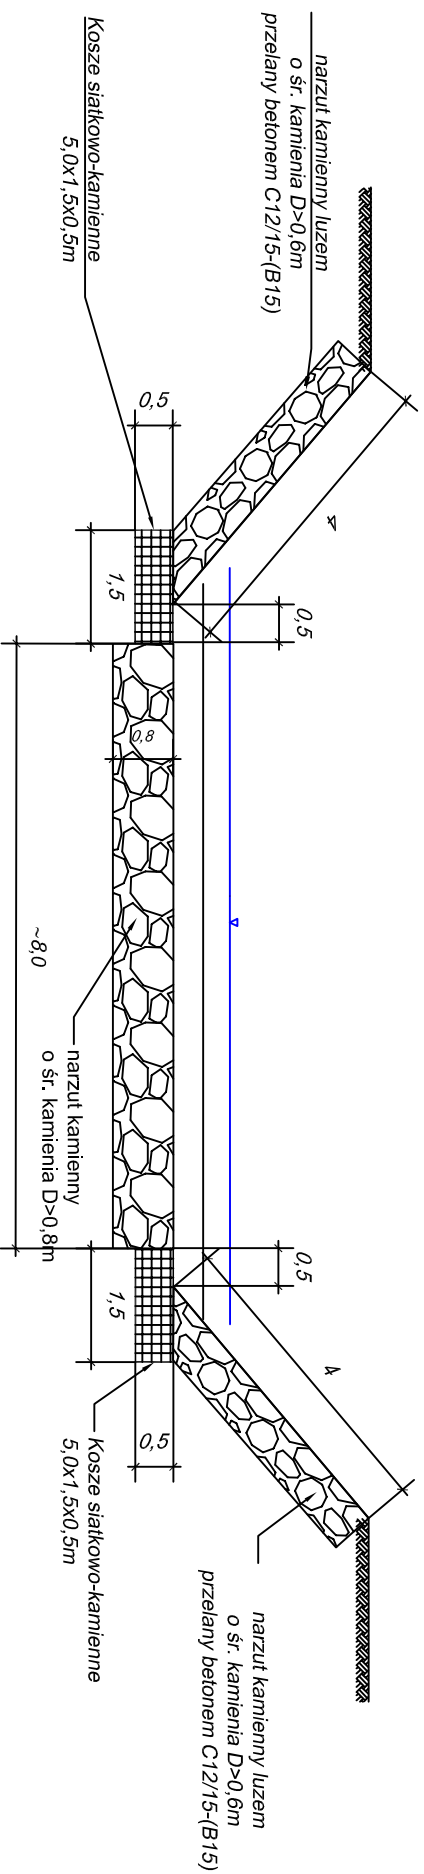

UPROSZCZONA DOKUMENTACJA TECHNICZNA

Nazwa opracowania	UPROSZCZONA DOKUMENTACJA TECHNICZNA		
Autor	Inię i Nazwisko Nr uprawnień	Podpis	"Remont wyryw brzegowych i dennych na pot. Żyłcy w km 15+155-15+270 w m. Szczyrk. gm. Szczyrk, pow. bielski, woj. śląskie."
Investor	mgr inż. Krzysztof Lisowski Specjalność: konstrukcyjno-inżynierska		
Data	Urząd Miasta Szczyrk ul. Borkidzka 4, 43-370 Szczyrk	Nazwa rysunku: Przekrój poprzeczny	Skala 1 : 100
VIII 2017	Stadium Uproszczonego dokumentacji technicznej		Rysunek 4