



Projektowane wymiana przewodów na AsXSn 4x95 mm²+2x35mm² - dł. 180 mb

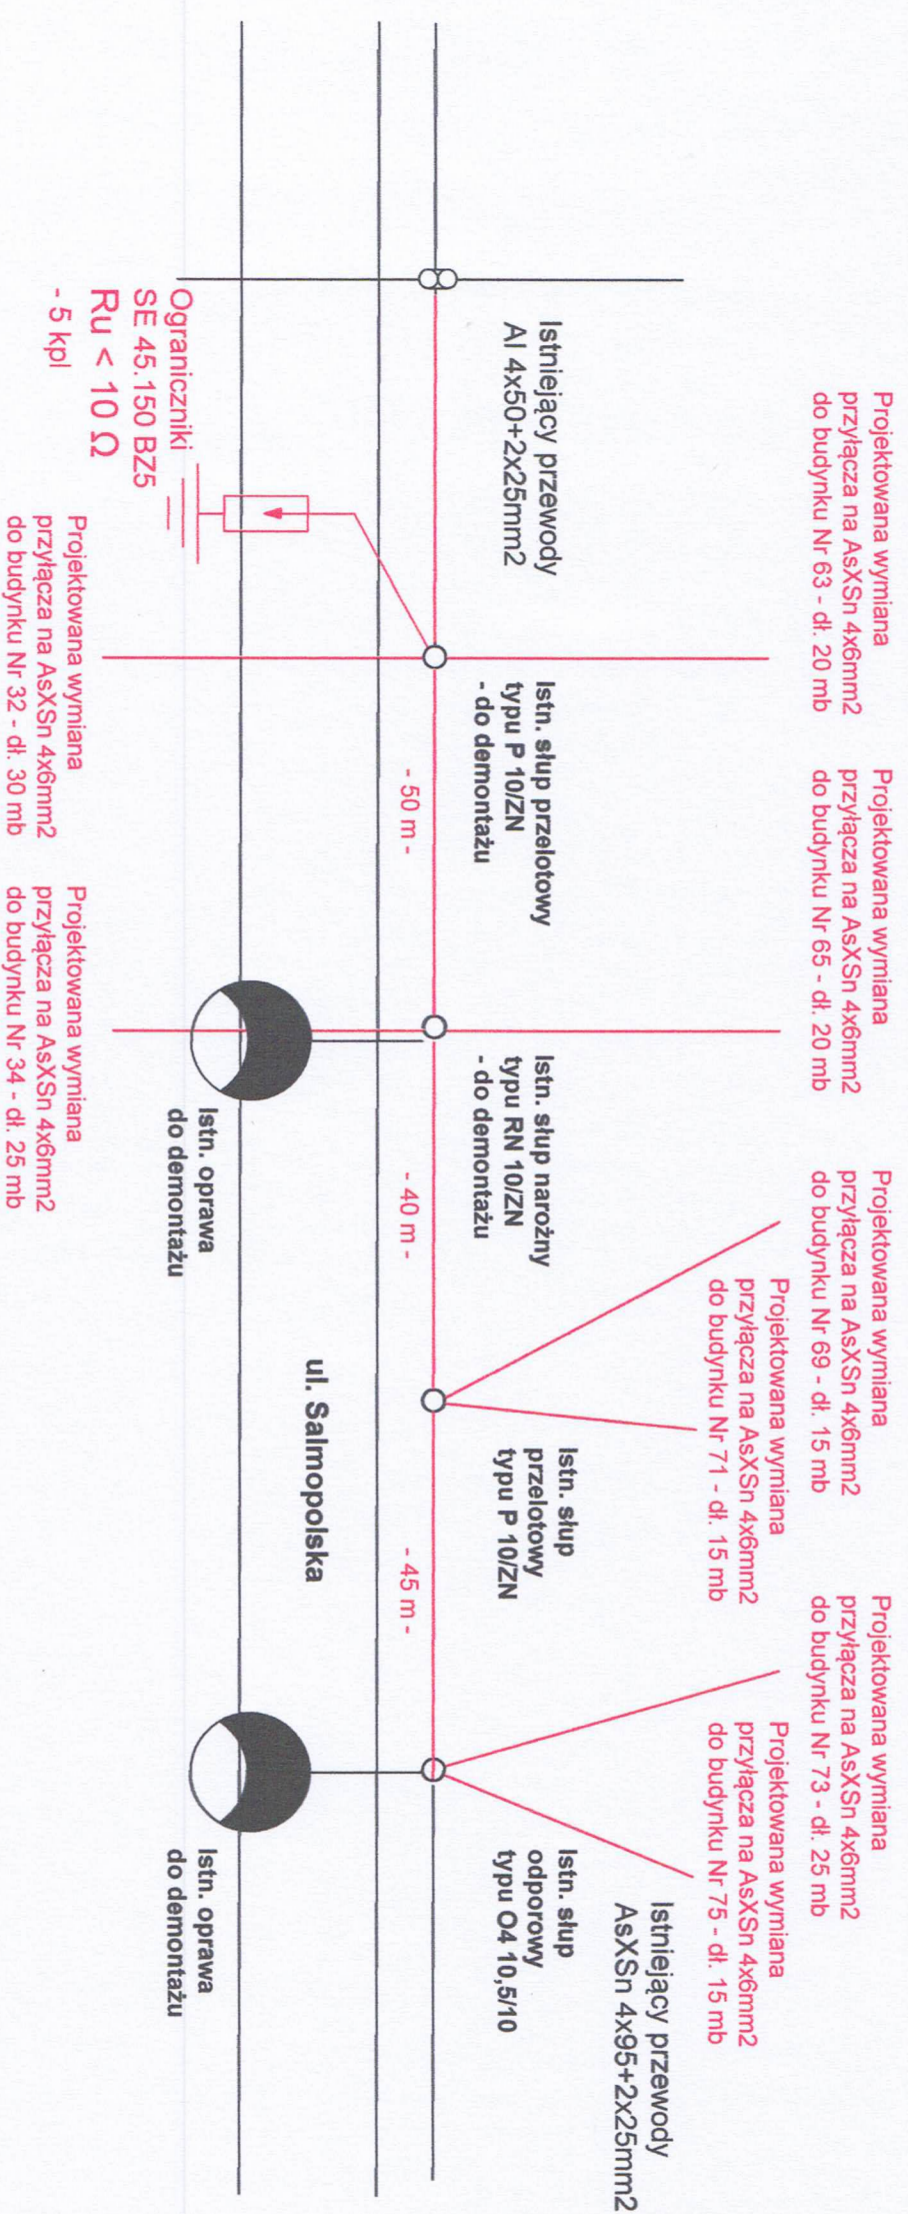

Projektowane wymiana przewodów na AsXSn 4x95 mm²+2x35mm² - dł. 90 mb

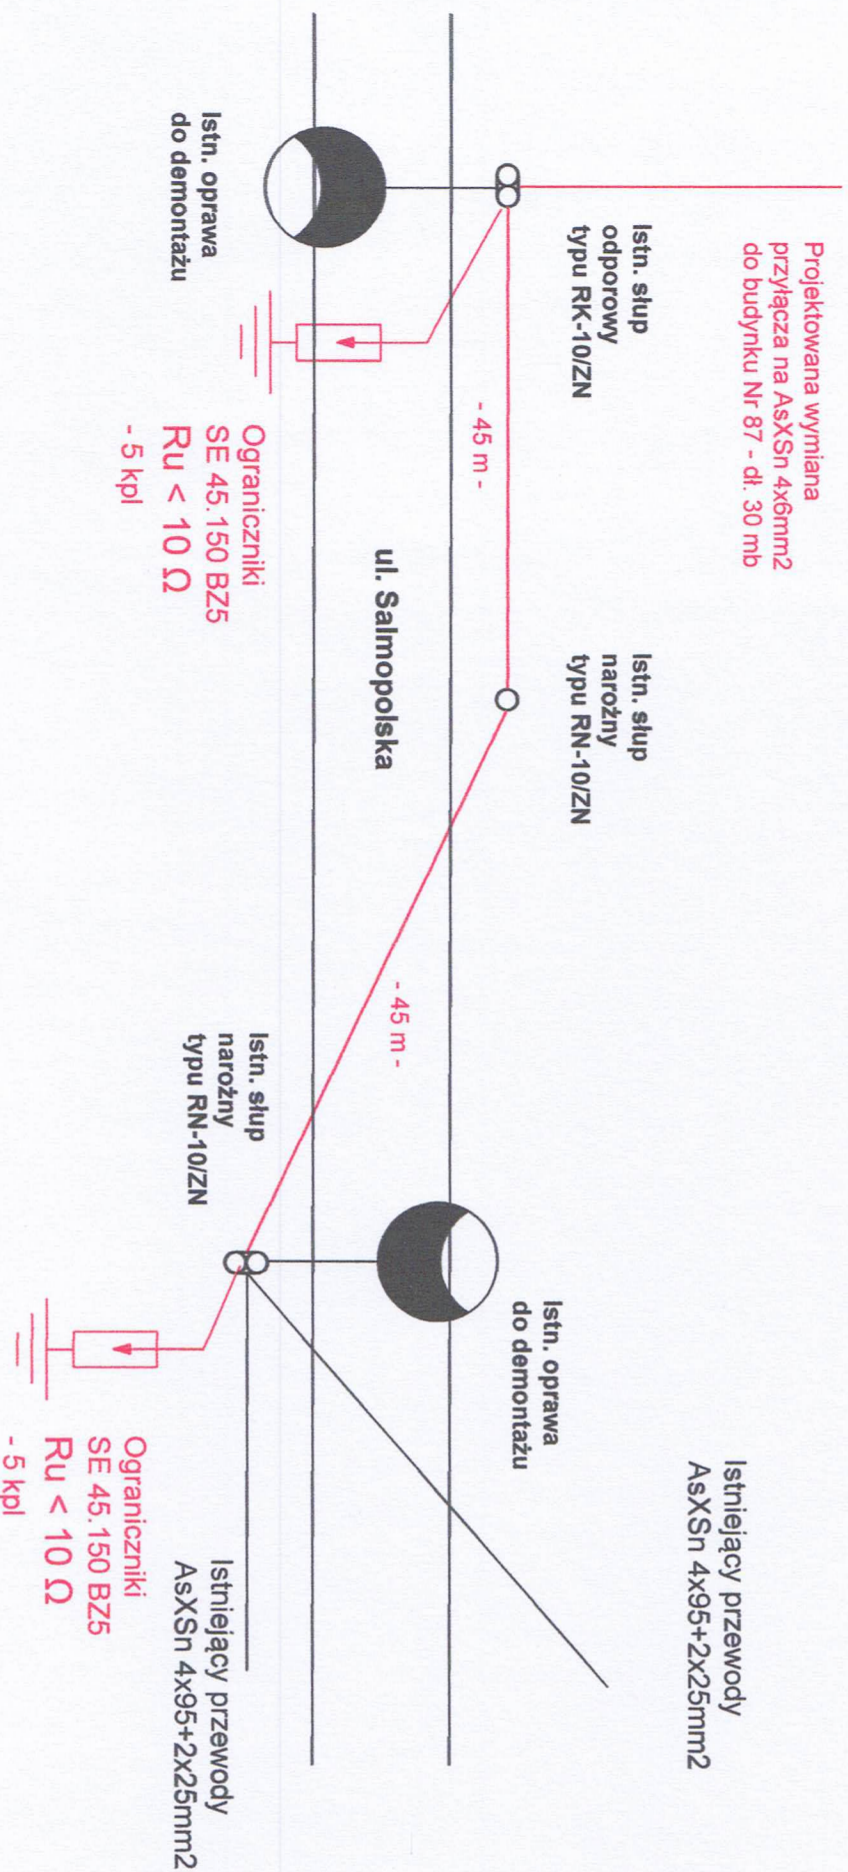

Układ sieci TT

Aktualizacja projektu z 2017r

INWYKONAWCA	DATA
Investor	Gmina Szczyrk 43-370 Szczyrk, ul. Beskidzka 4 Lisstopad 2021r
Obiekt	Budowa oświetlenia ulicznego wzdłuż ul. Salmopolskiej od skrzyżowania z ulicą Skrzyczeńską do ul. Malinowej w Szczyrku SKALA
Stadium	Projekt budowlany
Tytuł rys.	Przebudowa kolidującej sieci nN Schemat zasilania NR RYS. 4
Projektant	mgr inż. Józef Bulka Nr upr. SLK/1394/PW/OE/06
Sprawdzający	mgr inż. Jerzy Tatoń Nr upr. SLK/2609/PW/OE/09