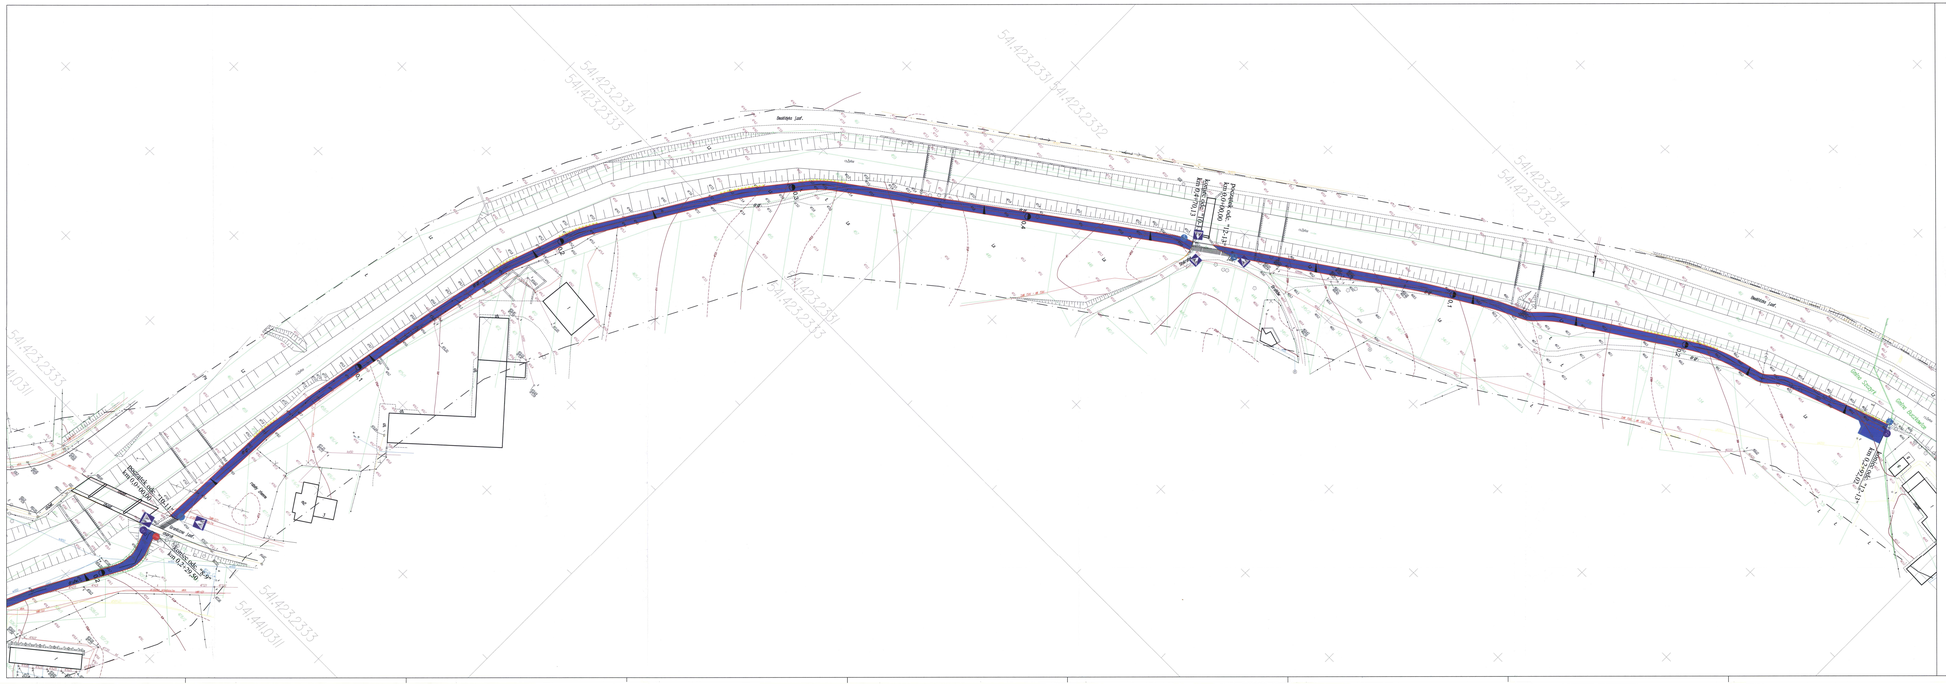

GENERALNE PROJEKTOWANE

- A 8 m
- 1 C 16
- 2 C 13
- 3 C 10/9
- 4 C 10/13
- 5 C 13/a
- 6 B 16
- P 20

LEGENDA

- CIĄG PIESZO-ROWEROWY - ASFAL LANY
- OBRZEŻE BETONOWE 8x30cm
- DŁ CIĄGÓW PIESZO-ROWEROWYCH (ROZDZIELENIE CIĄGU PIESZO-ROWEROWEGO KOSTKA BETONOWA KOLORU CZARNEGO)
- BARIERKA OCHRONNA 1100x1000 mm
- MUREK OPOROWY
- KRAWĘŻNIK NAJAZDOWY 15x22 cm
- KRAWĘŻNIK ULICZNY 15x30 cm
- RAMPA NASYPU

STAROSTWO POWIATOWE w Żodzinie Wydział ul. Piaszowska 40 05-500 Żodzin-Stodło

KT.TS.9622-A1/4/10

ZATWIERDZAM

pod warunkiem: zgodnie z pismem

KT.TS.9622-A1.4.4.110

Termin ważności zatwierdzenia projektu: 04.02.2016r.

I w. STAROSTY

Żodzin-Stodło dn. 29.09.2009r.

Przewodniczący Zespołu Opiniującego

PRACOWNIA PROJEKTOWA ARCHITEKTURY KRAJOBRAZU "JANUSZÓWKA" Żodzin-Stodło Rynek 4 tel. (033) 8123813					
TEMAT:	ROZBUDOWA I MODERNIZACJA BUDŻU ROWEROWO-PIESZEJ W BĘDZYNIE WZDŁUŻ ULICY RASTISLAVA I ULICY PIASKOWEJ ORAZ ZAGOSPODAROWANIE TERENU CENTRUM MIASTA BĘDZYNA			INWESTYCJA:	BUDŻET GMIN
INWESTOR:	Urząd Miasta w Żodzynie, 40-070 Żodzyń, ul. Bednińska 5			FAZA:	Budowlana
FAZA: WYK.	Plan sytuacyjny zakres "B-1, D-2, D-1/2, A-2"	Zmiany		SKALA:	1:500
OPRACOWAŁ:	mgr inż. MAGDALENA VÉRNIAK			DATA:	11.2009
TEMAT:	DOCELOWA ORGANIZACJA RUCHU			ARKUSZ:	4