



DETAL MOSTKA skala 1:20


KOSTKA KAMIENNA - NATURALNA, grub. 6 cm
izolacja przeciwwodna
warstwa wyrównująca
NIECKA ŻELBETOWA gr. min 15 cm
IZOLACJA P.WILGOCIOWA - 2x papa termozgrz
CHUDY BETON, gr. 10 cm
PODSYPKA PIASKOWA, gr. 5 cm
TLUCZEN

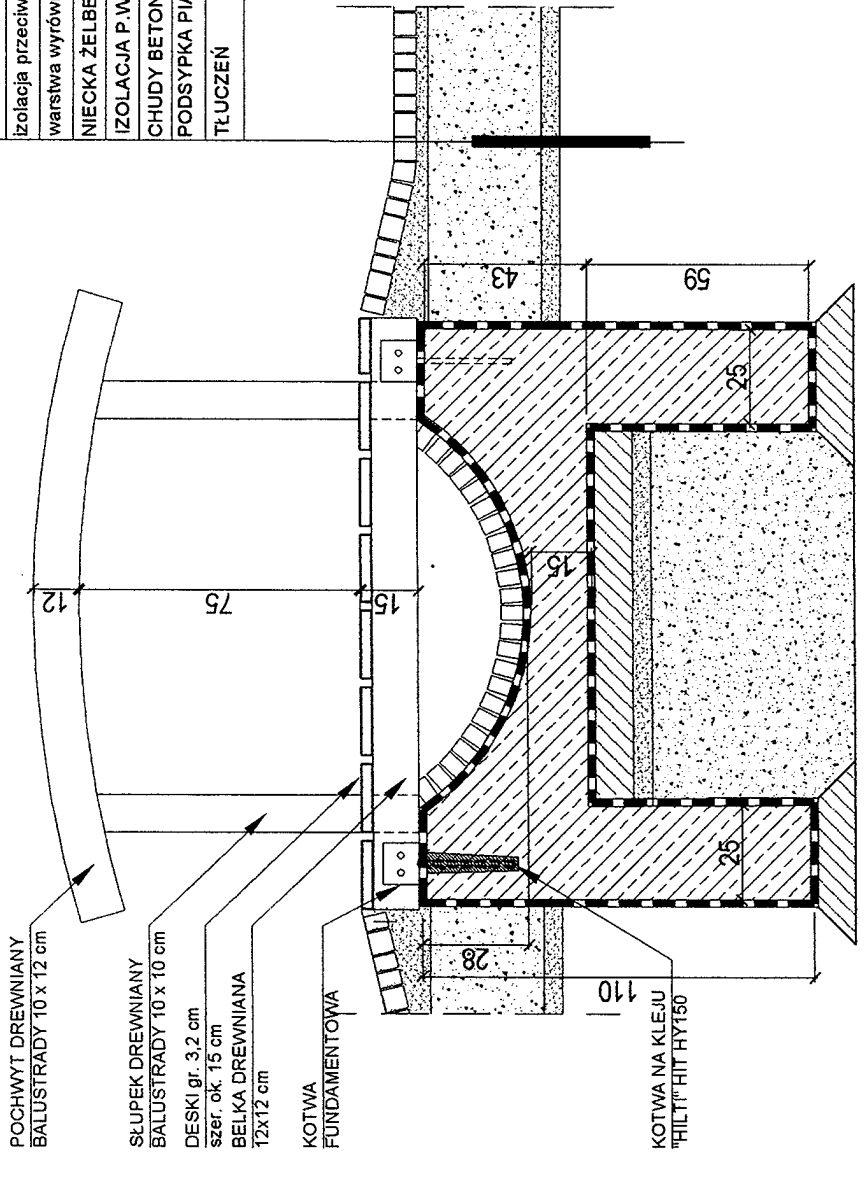

PRZEKRÓJ a - a

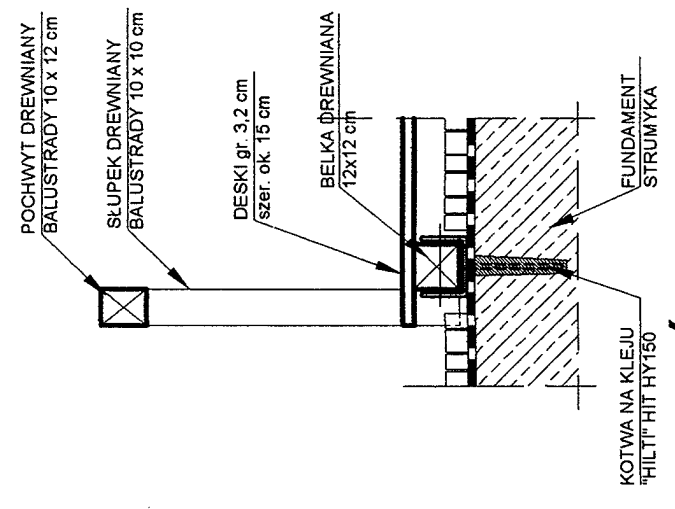

SZCZEGÓŁ MOCOWANIA

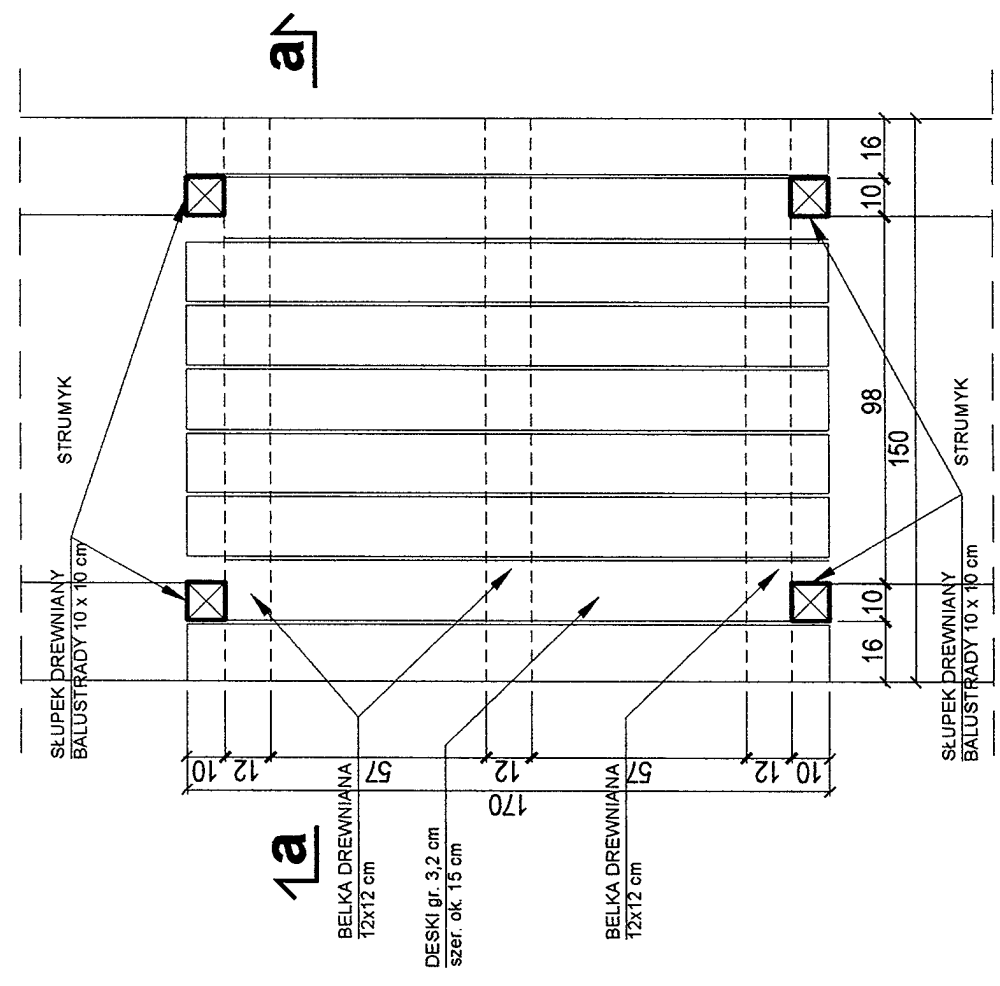

RZUT

UWAGA:
 - PROJEKT NALEŻY ROZPATRYWAĆ ŁĄCZNIE Z OPRACOWANIAM I POZOSTAŁYCH BRANŻ

PRACOWNIA PROJEKTOWA ARCHITEKTURY KRAJOBRAZU "JANUSZÓWKA" Bielsko-Biała Rynek 4 tel. (033) 8123913	
TEMAT:	ROZBUDOWA I MODERNIZACJA ŚCIEŻKI ROWEROWO-PIESZEJ W SZCZYRKU (DEPTAK NAD ŻYLICĄ I DALEJ W KIERUNKU BUCZKOWIC) ORAZ ZAGOSPODAROWANIE TERENU CENTRUM MIASTA SZCZYRK
INWESTOR:	Urząd Miasta w Szczyrku, 43-370 Szczyrk, ul. Beskidzka 4
TREŚĆ RYS.:	DETAL MOSTKA
WYKONAŁ:	mgr inż. arch. kraj. Przemysław JANUSZ artysta plastyk Rafał KOZŁOWSKI mgr inż. arch. Dorota SZCZYGŁOWSKA nr upr.bud. 675/01
SPRAWDZIŁ:	mgr inż. arch. Olga SIOPSIS-SIĆCIŃSKA nr upr.bud. 13/07/SLOKK
DIGITALIZACJA PROJEKTU:	AutoCAD 2009
FAZA:	P.B-A
SKALA:	1:20
DATA:	11.2009
NR RYS.:	A4.