
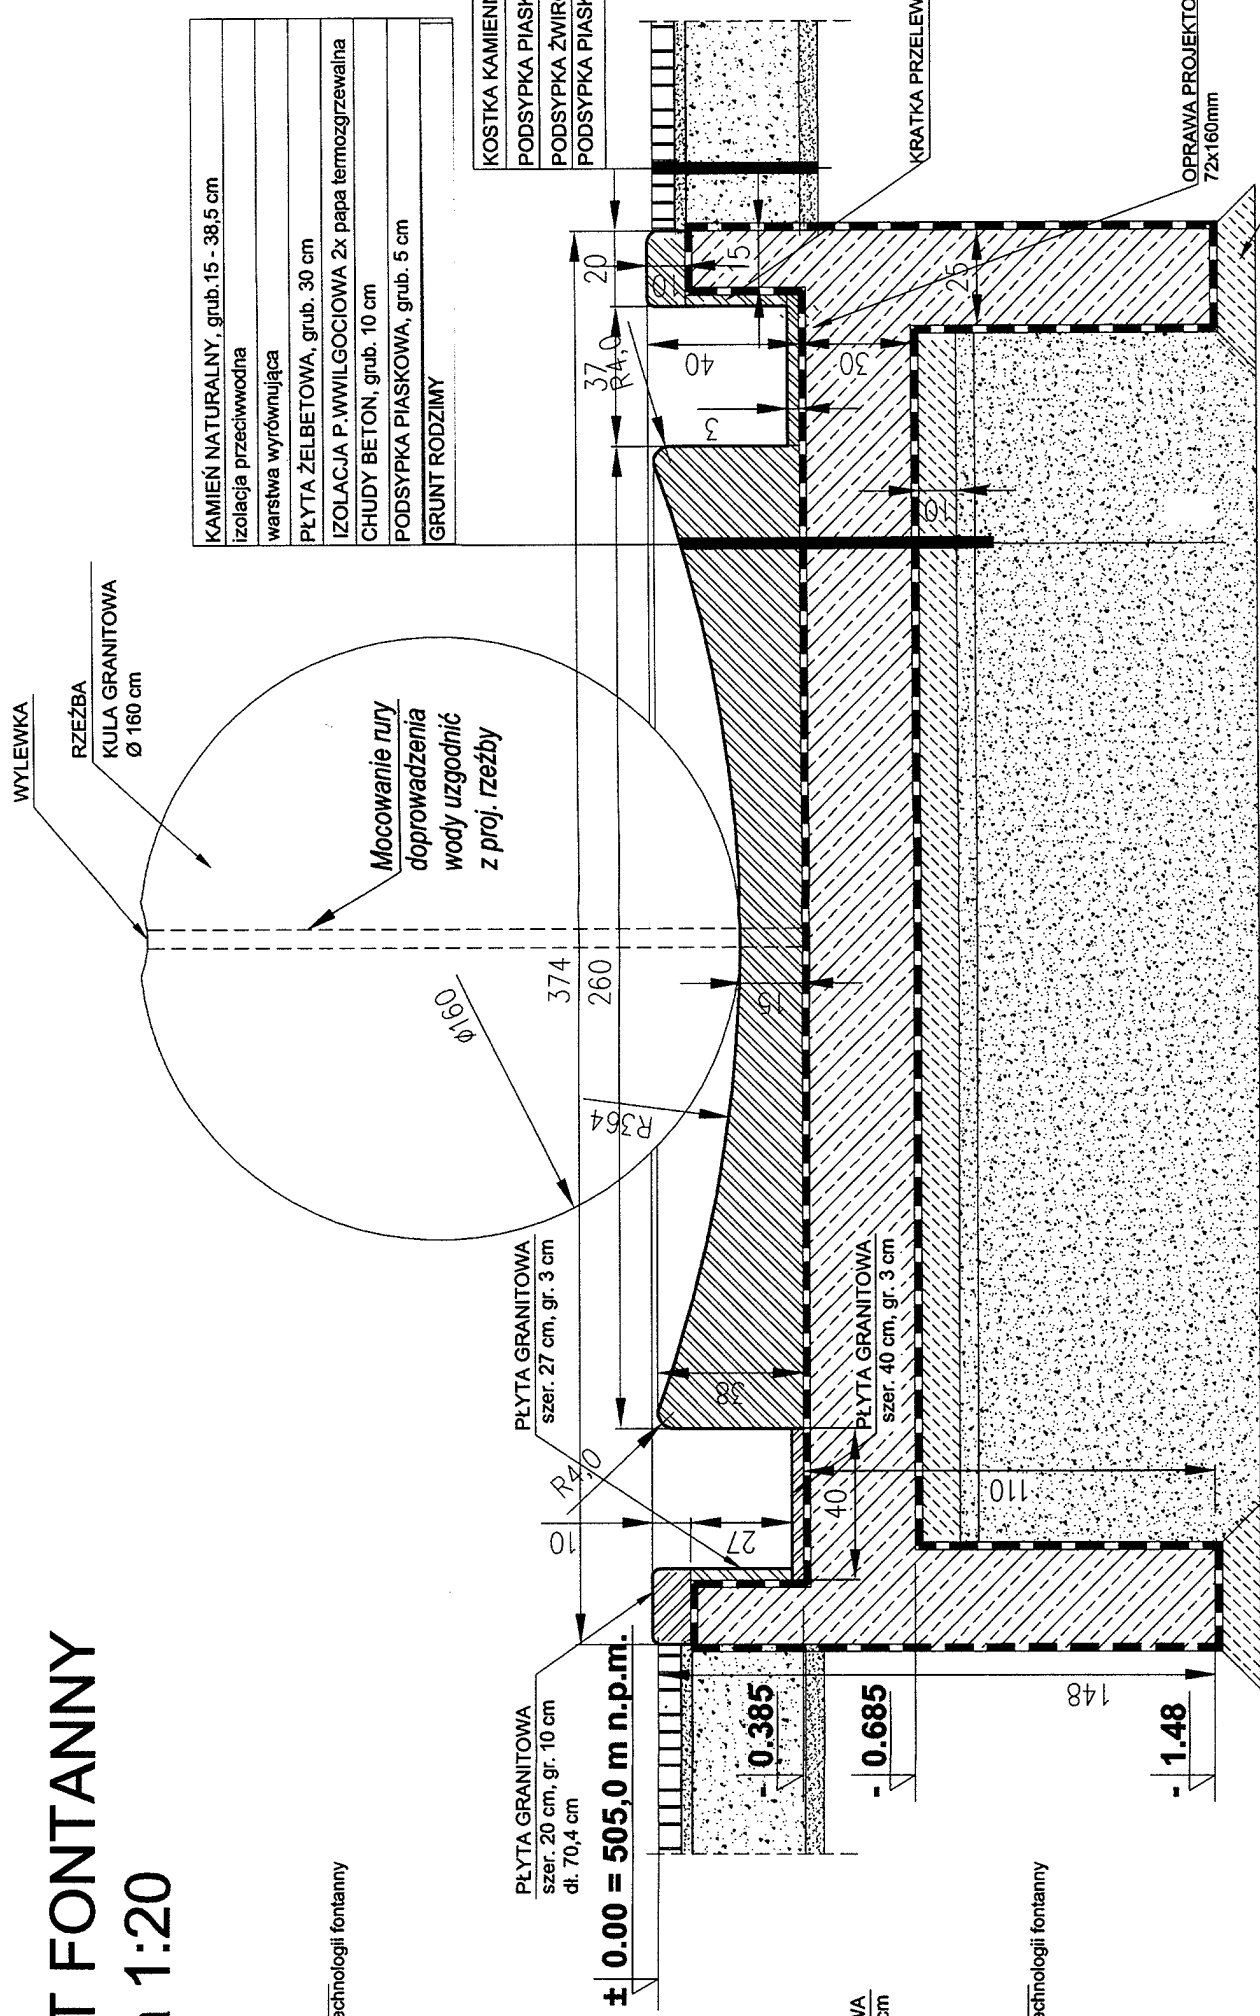


# PRZEKRÓJ a - a skala 1:20

## RZUT FONTANNY skala 1:20

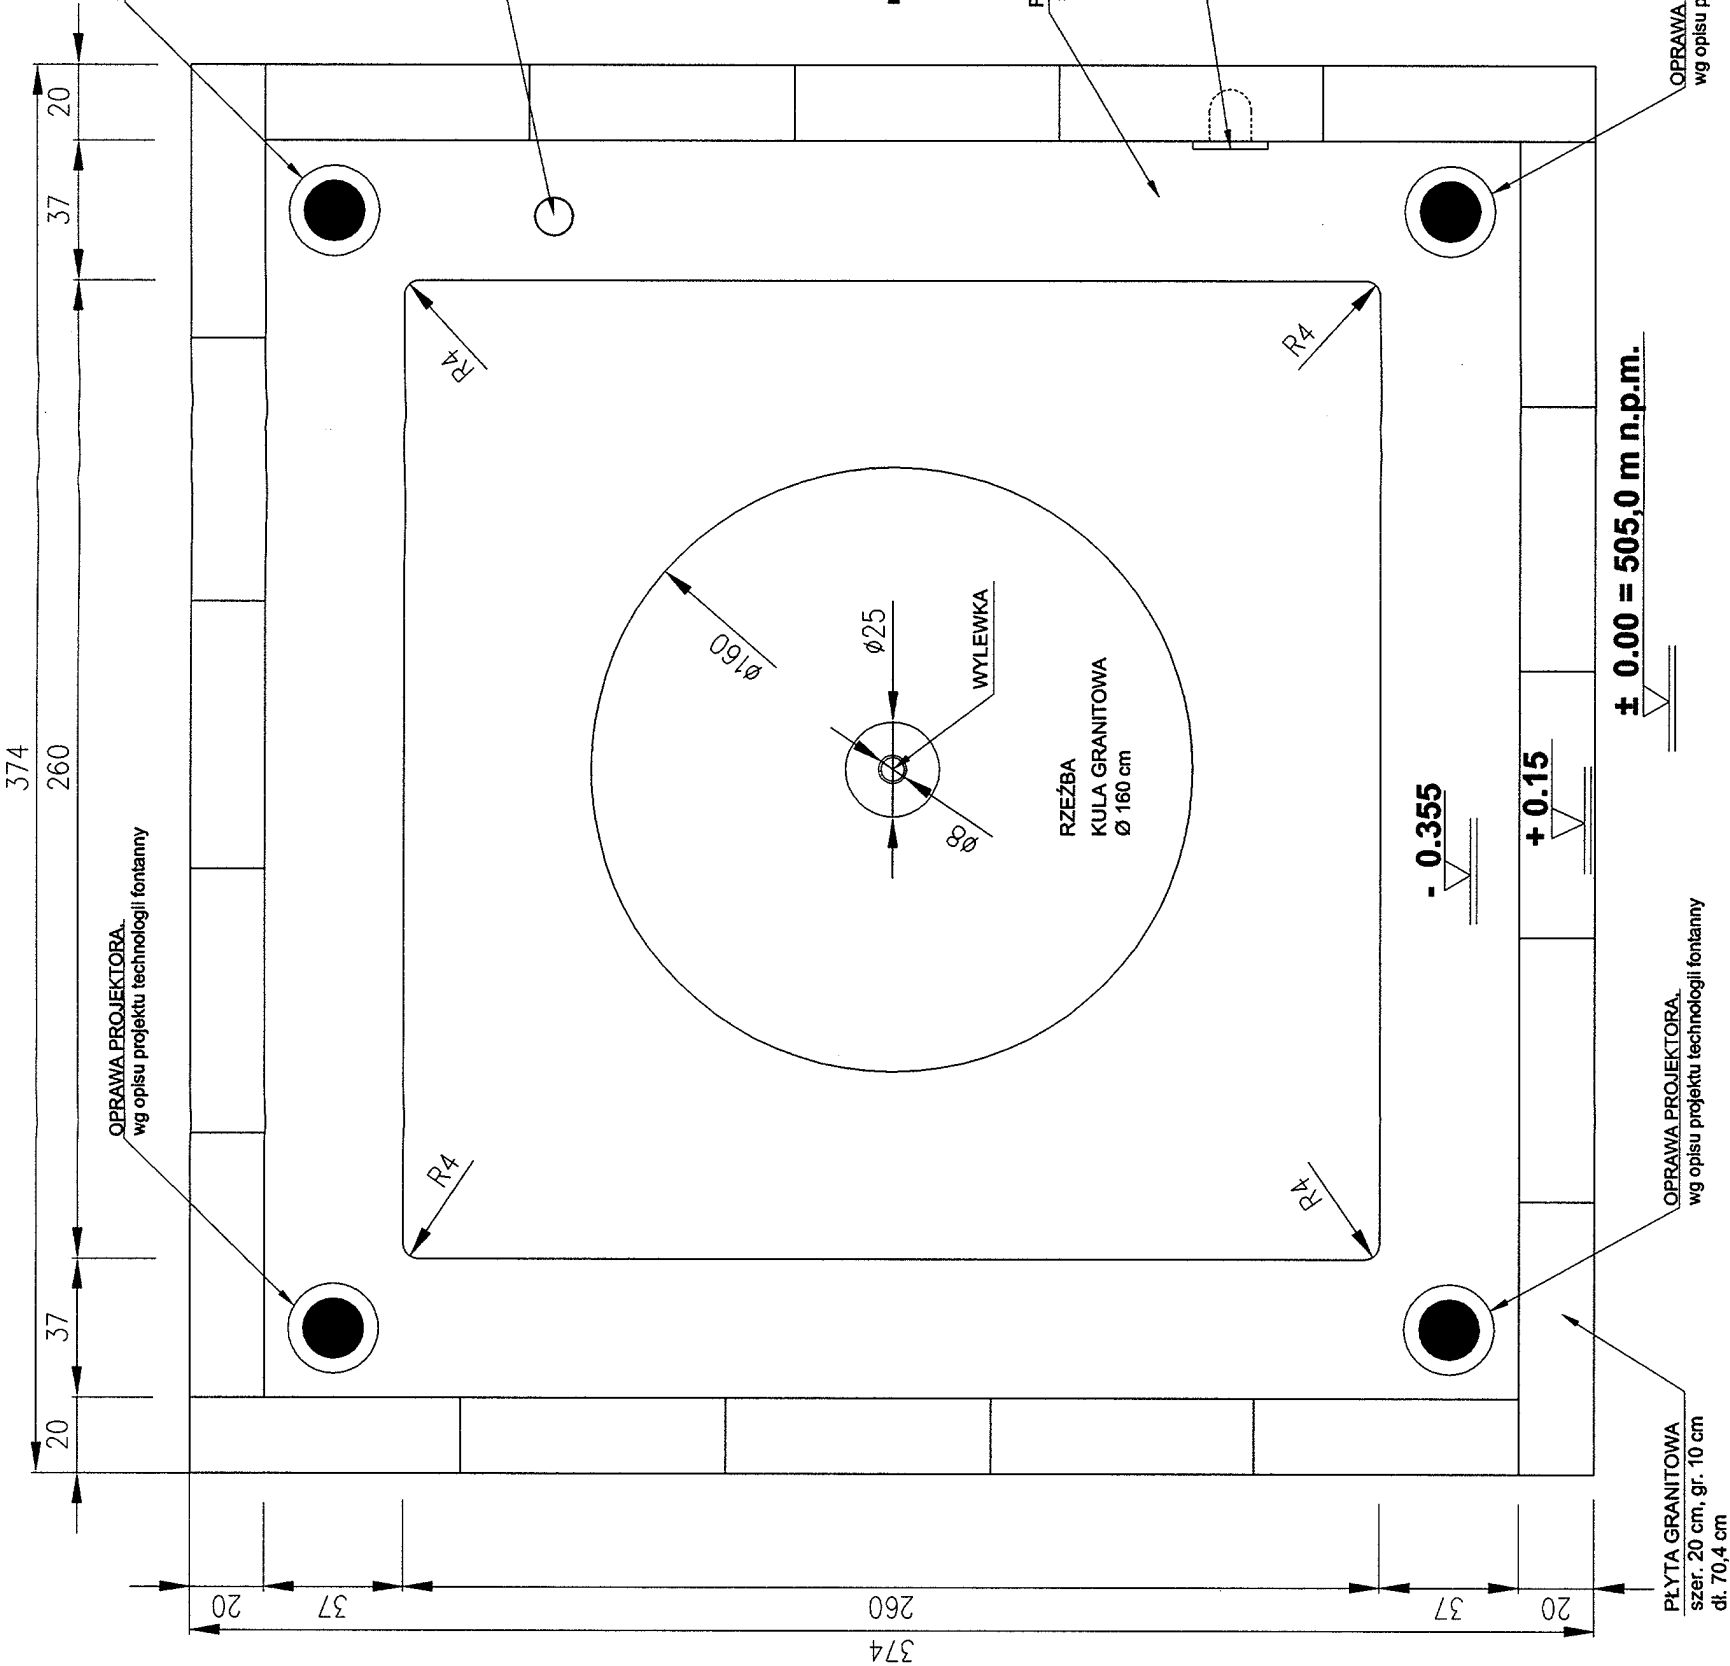

KAMIEŃ NATURALNY, grub. 15 - 38,5 cm
izolacja przeciwwodna
warstwa wydrwiniąca
PLYTA ŻELBETOWA, grub. 30 cm
IZOLACJA P.WWILGOCIOWA 2x papa termozgrzewalna
CHUDY BETON, grub. 10 cm
PODSYPKA PIASKOWA, grub. 5 cm
GRUNT RODZIMY

KOSTKA KAMIENNA - NATURALNA, grub. 6 cm
PODSYPKA PIASKOWO-CEM., grub. 3 cm
PODSYPKA ŻWIROWA, grub. 30 cm
PODSYPKA PIASKOWO-CEM., grub. 5 cm

PRACOWNIA PROJEKTOWA ARCHITEKTURY KRAJOBRAZU "JANUSZÓWKA" Bielsko-Biała Rynek 4 tel. (033) 8123913
TEMAT: ROZBUDOWA I MODERNIZACJA ŚCIEŻKI ROWEROWO-PIESZEJ W SZCZYRKU (DEPTAK NAD ŻYLIĄ I DALEJ W KIERUNKU BUCZKOWIC) ORAZ ZAGOSPODAROWANIE TERENU CENTRUM MIASTA SZCZYRK
INWESTOR: Urząd Miasta w Szczyрку, 43-370 Szczyrk, ul. Beskidzka 4
TREŚĆ RYS.: RZUT FONTANNY
WYKONAL: mgr inż. arch. Przemysław JANUSZ artysta plastyk mgr inż. arch. Rafał KOZŁOWSKI mgr inż. arch. Olga STOPIS-SIČIŃSKA (s.p.) nr upr.bud. 13/07/SŁOKK
SKALA: 1:20
DATA: 11.2009
NR RYS.: A5

UWAGA:  
- PROJEKT NALEŻY ROZPATRYWAĆ ŁĄCZNIE Z OPRACOWANIAM I POZOSTAŁYCH BRANŻ