# PRZEKRÓJ PODŁUŻNY STRUMYKA a - a
skala 1:100

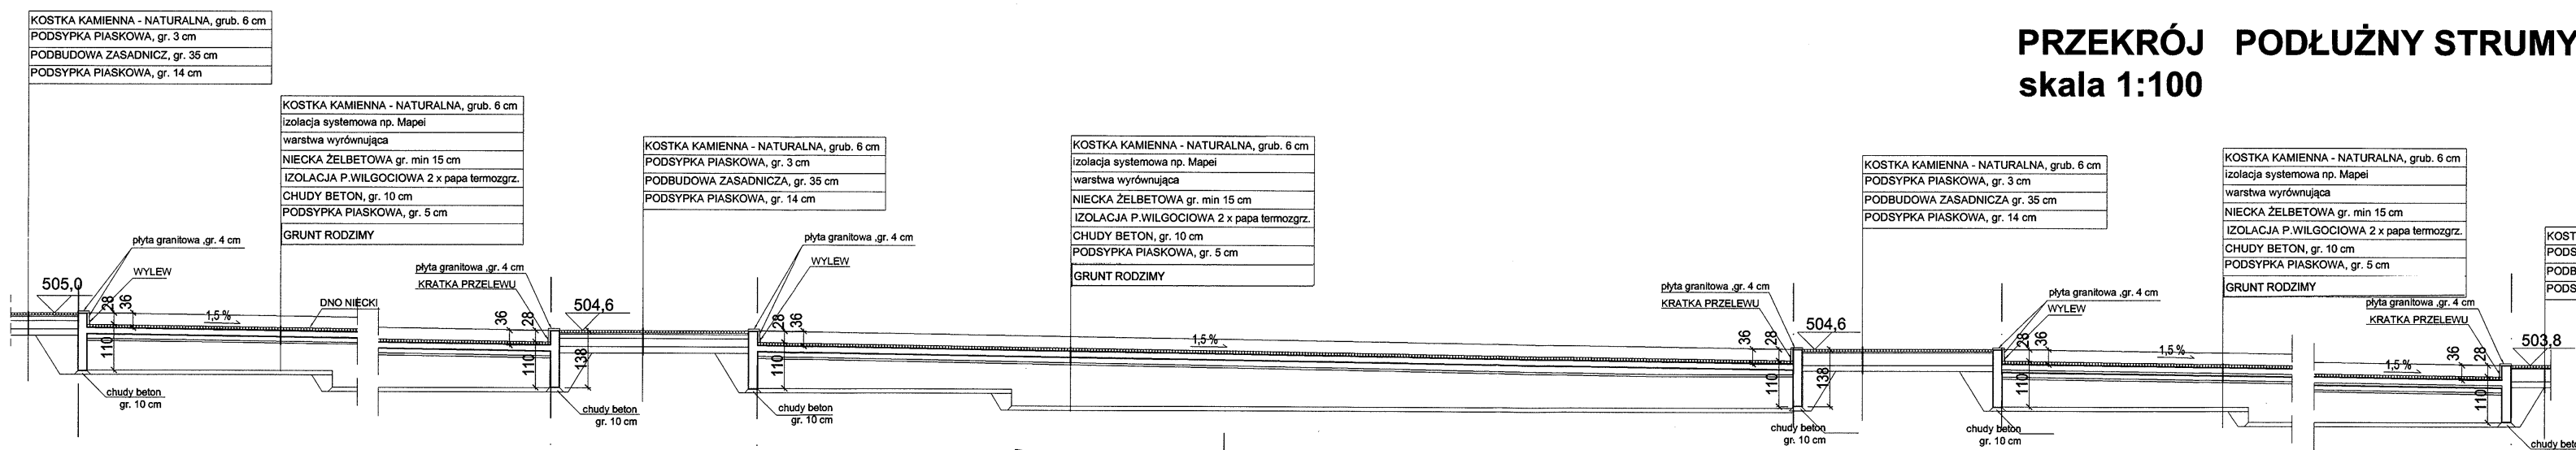


# PRZEKRÓJ PODŁUŻNY STRUMYKA b - b skala 1:20

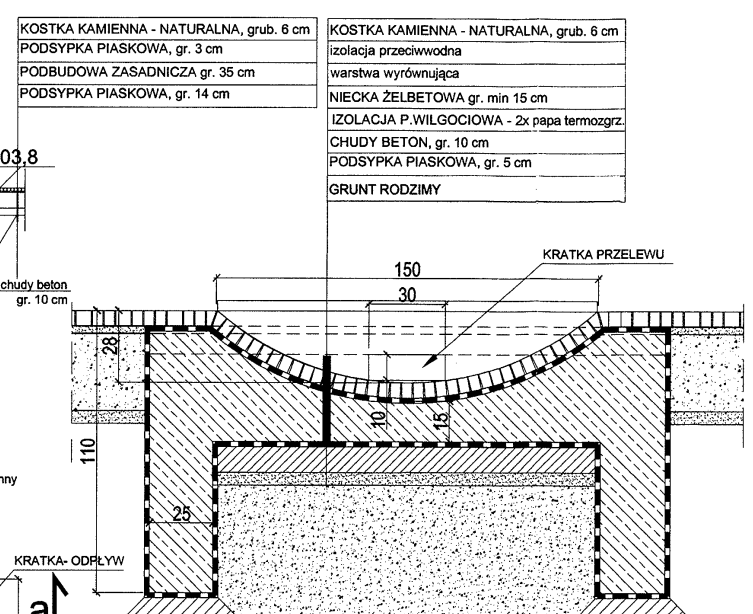


# PRZEKRÓJ PODŁUŻNY STRUMYKA c - c skala 1:20

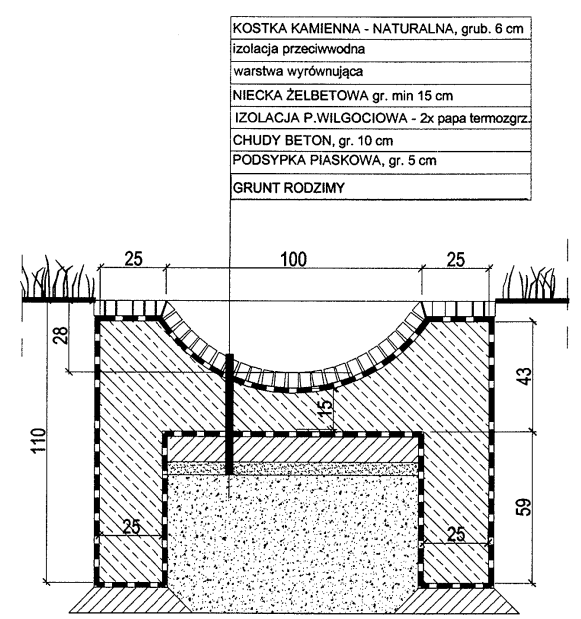


# RZUT STRUMYKA
skala 1:100

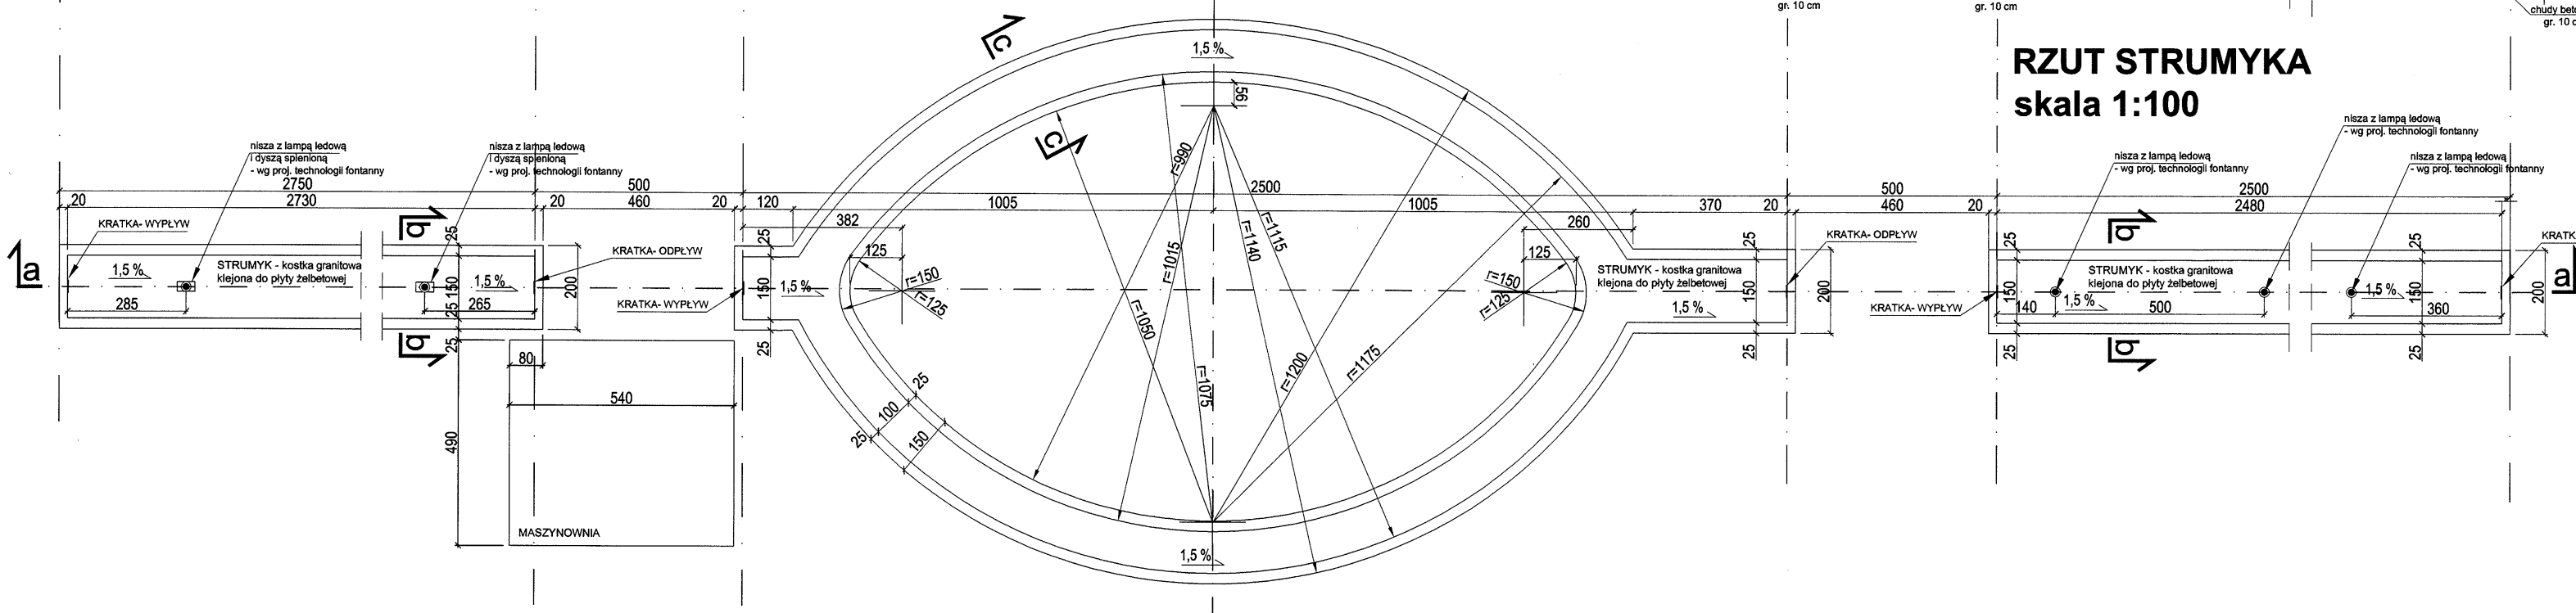


UWAGA:
- PROJEKT NALEŻY ROZPATRYWAĆ ŁĄCZNIE Z OPRACOWANIAMI POZOSTAŁYCH BRANŻ


PRACOWNIA PROJEKTOWA ARCHITEKTURY KRAJOBRAZU "JANUSZÓWKA" Bielsko-Biała Rynek 4 tel. (033) 8123913


| | | | |
|---|---|---|---|
| TEMAT: | **ROZBUDOWA I MODERNIZACJA ŚCIEŻKI ROWEROWO-PIESZEJ W SZCZYRKU (DEPTAK NAD ŻYLICĄ I DALEJ W KIERUNKU BUCZKOWIC) ORAZ ZAGOSPODAROWANIE TERENU CENTRUM MIASTA SZCZYRK** | DIGITALIZACJA PROJEKTU: | AutoCAD 2009 |
| INWESTOR: | **Urząd Miasta w Szczyrku, 43-370 Szczyrk, ul. Beskidzka 4** | FAZA: | P.B-A |
| TREŚĆ RYS.: | **RZUT STRUMYKA, PRZEKRÓJ a - a, b - b, c - c** | PODPIS: | SKALA: 1:100 1:20 |
| WYKONAŁ: | mgr inż. arch. kraj. Przemysław JANUSZ<br>artysta plastyk Rafał KOZŁOWSKI<br>mgr inż. arch. Dorota SZCZYGŁOWSKA<br>nr upr.bud. 675/01 | | DATA: 11.2009 |
| SPRAWDZIŁ: | mgr inż. arch. Olga SIOPIS-SICIŃSKA | | NR RYS.: A7 |