SZCZEGÓŁ POSADZKI PLACU "CENRTUM" skala 1:20

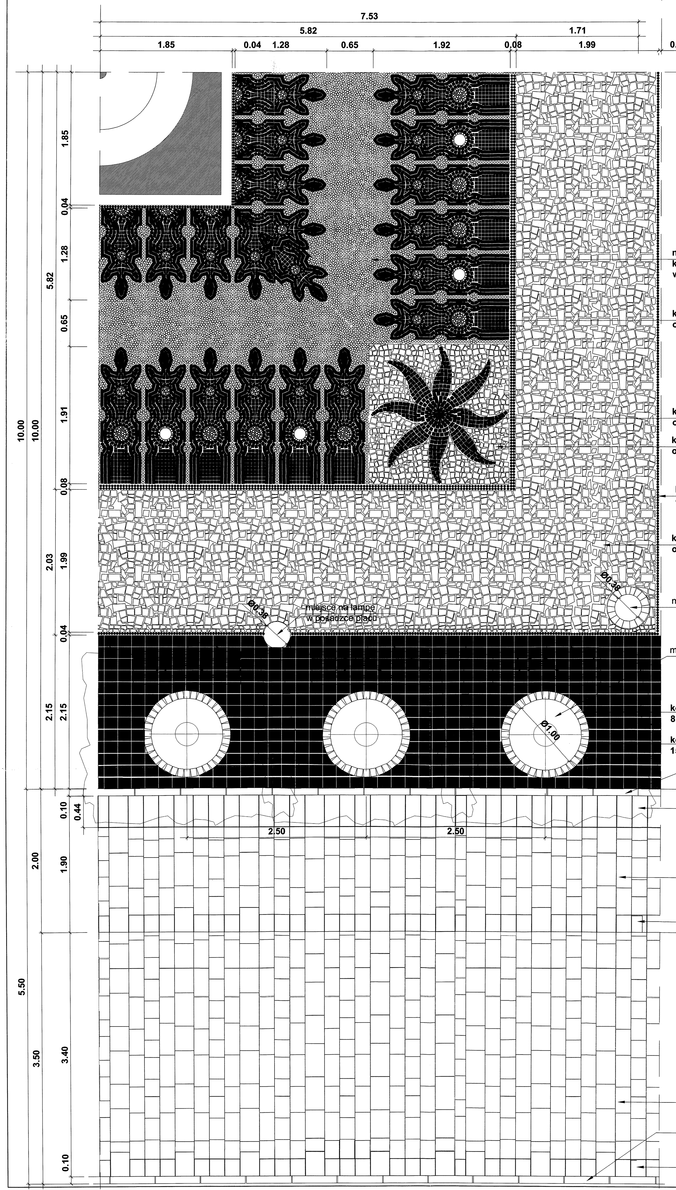

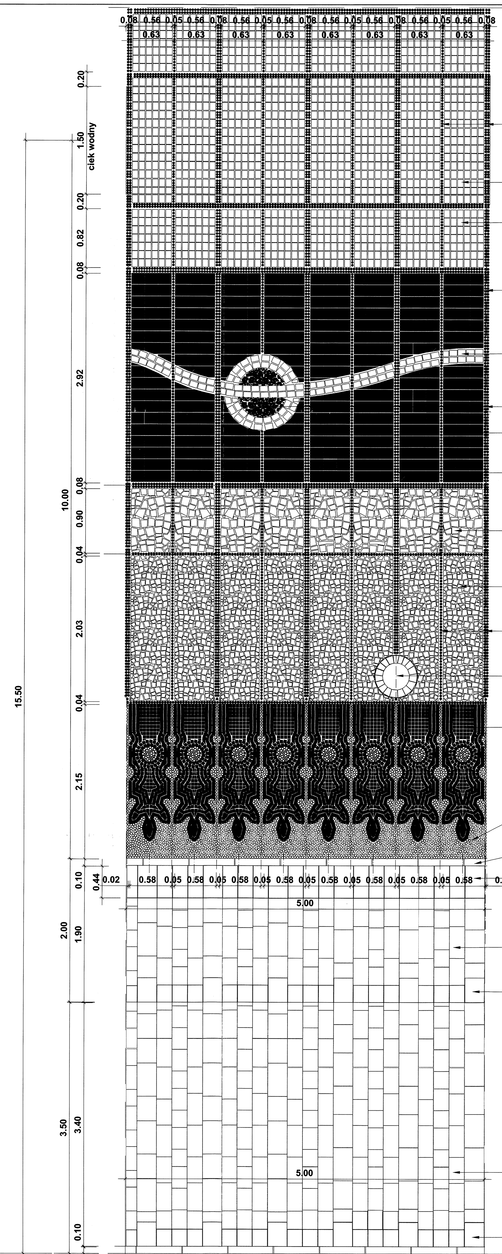

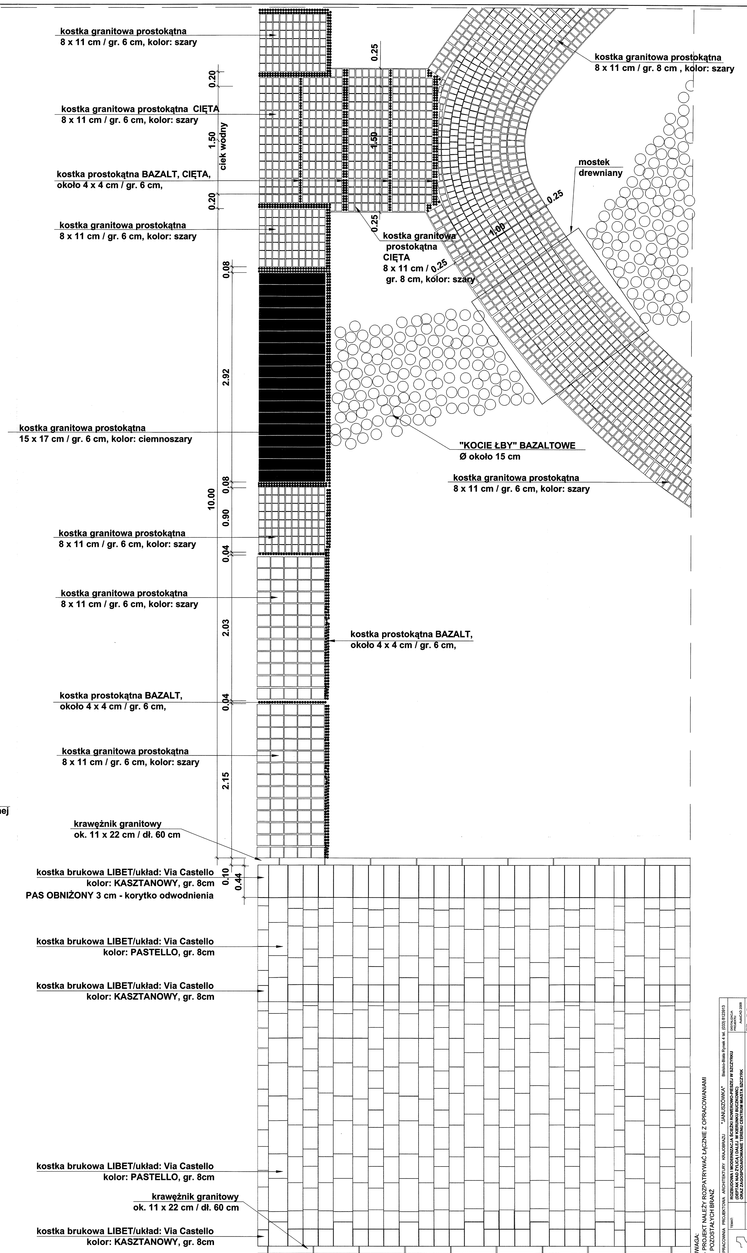

UWAGI
PROJEKT NALEŻY ROZPATRYWAĆ ŁĄCZNIE Z OPRACOWANIAMI
PODSTAWOWYMI

branża:			
nazwa:	SZCZEGÓŁ POSADZKI PLACU "CENTRUM"	skala:	1:20
nr rys:	7.1.4	data:	11.2009
		format:	A3