



DETAL gabionu z siedziskiem skala 1:20

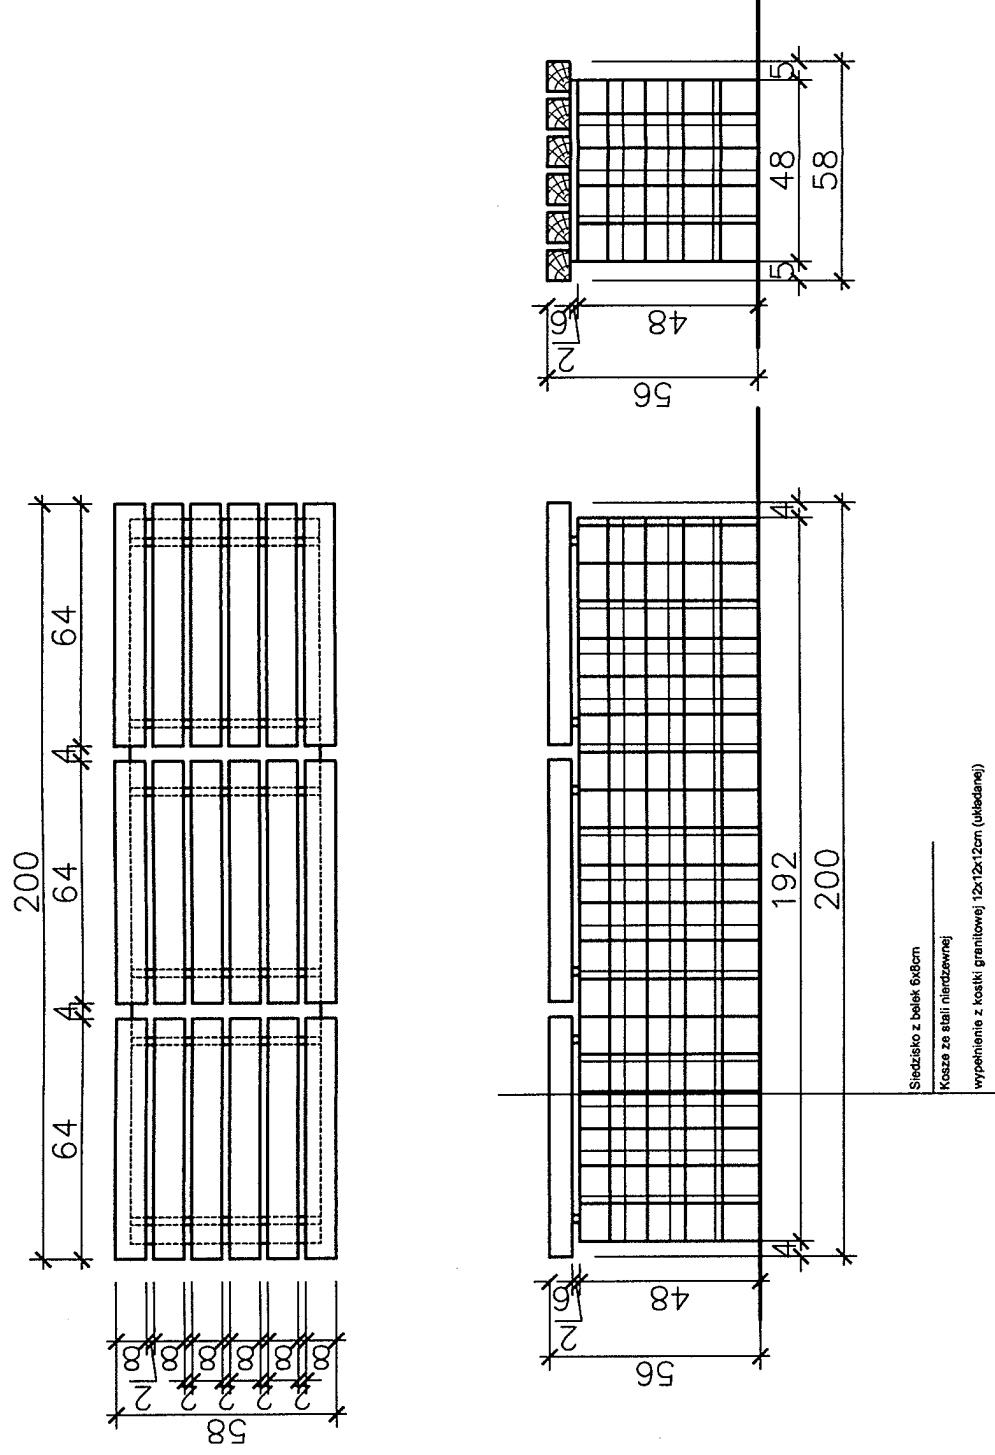

UWAGA:
 - PROJEKT NALEŻY ROZPATRYWAĆ ŁĄCZNIE Z OPRACOWANIAMAMI
 POZOSTAŁYCH BRANŻ

PRACOWNIA PROJEKTOWA ARCHITEKTURY KRAJOBRAZU "JANUSZÓWKA" Bielsko-Biała Rynek 4 tel. (033) 8123913	
	DIGITALIZACJA PROJEKTU: AutoCAD 2009 FAZA: P.B-A SKALA: 1:20 DATA: 11.2009 NR RYS.: A9
TEMAT: ROZBUDOWA I MODERNIZACJA ŚCIEŻKI ROWEROWO-PIESZEJ W SZCZYRKU (DEPTAK NAD ŻYLIĄ I DALEJ W KIERUNKU BUCZKOWIC) ORAZ ZAGOSPODAROWANIE TERENU CENTRUM MIASTA SZCZYRK	
INWESTOR: Urząd Miasta w Szczyrku, 43-370 Szczyrk, ul. Beskidzka 4	
TREŚĆ RYS.: DETAL GABIONU	PODPIS:
WYKONAL: mgr inż. arch. kraj. Przemysław JANUSZ artysta plastyk Rafał KOZŁOWSKI mgr inż. arch. Dorota SZCZYGLÓWSKA nr upr.bud. 675/01 mgr inż. arch. Monika Nocoń	
SPRAWDZIŁ: mgr inż. arch. Olga STOPIŚ-SIČIŃSKA	