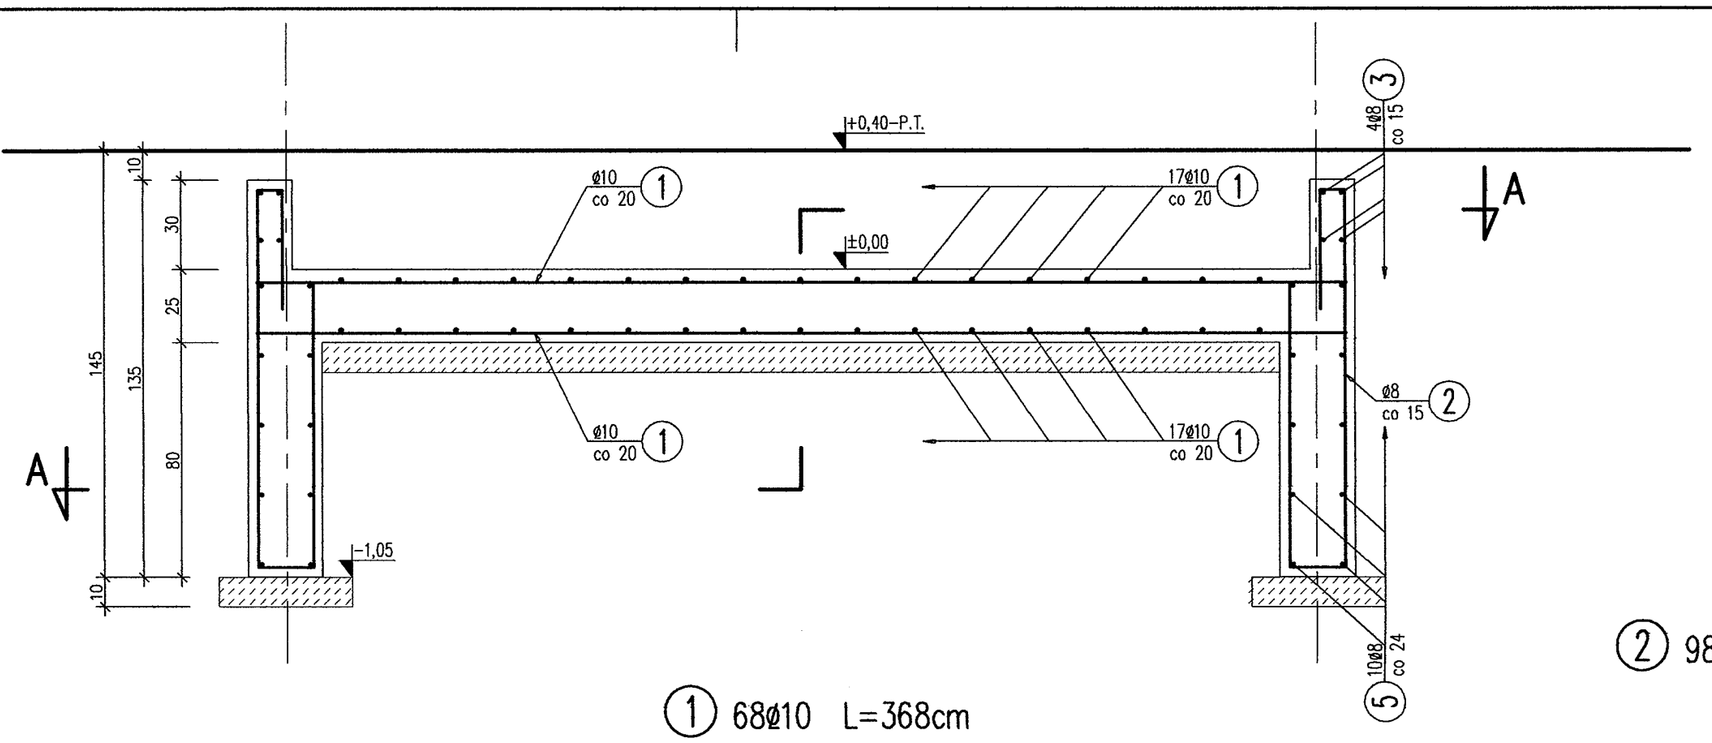

① 68ø10 L=368cm

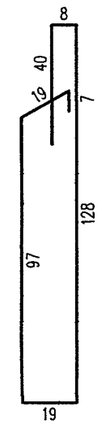

② 98ø8 L=318cm

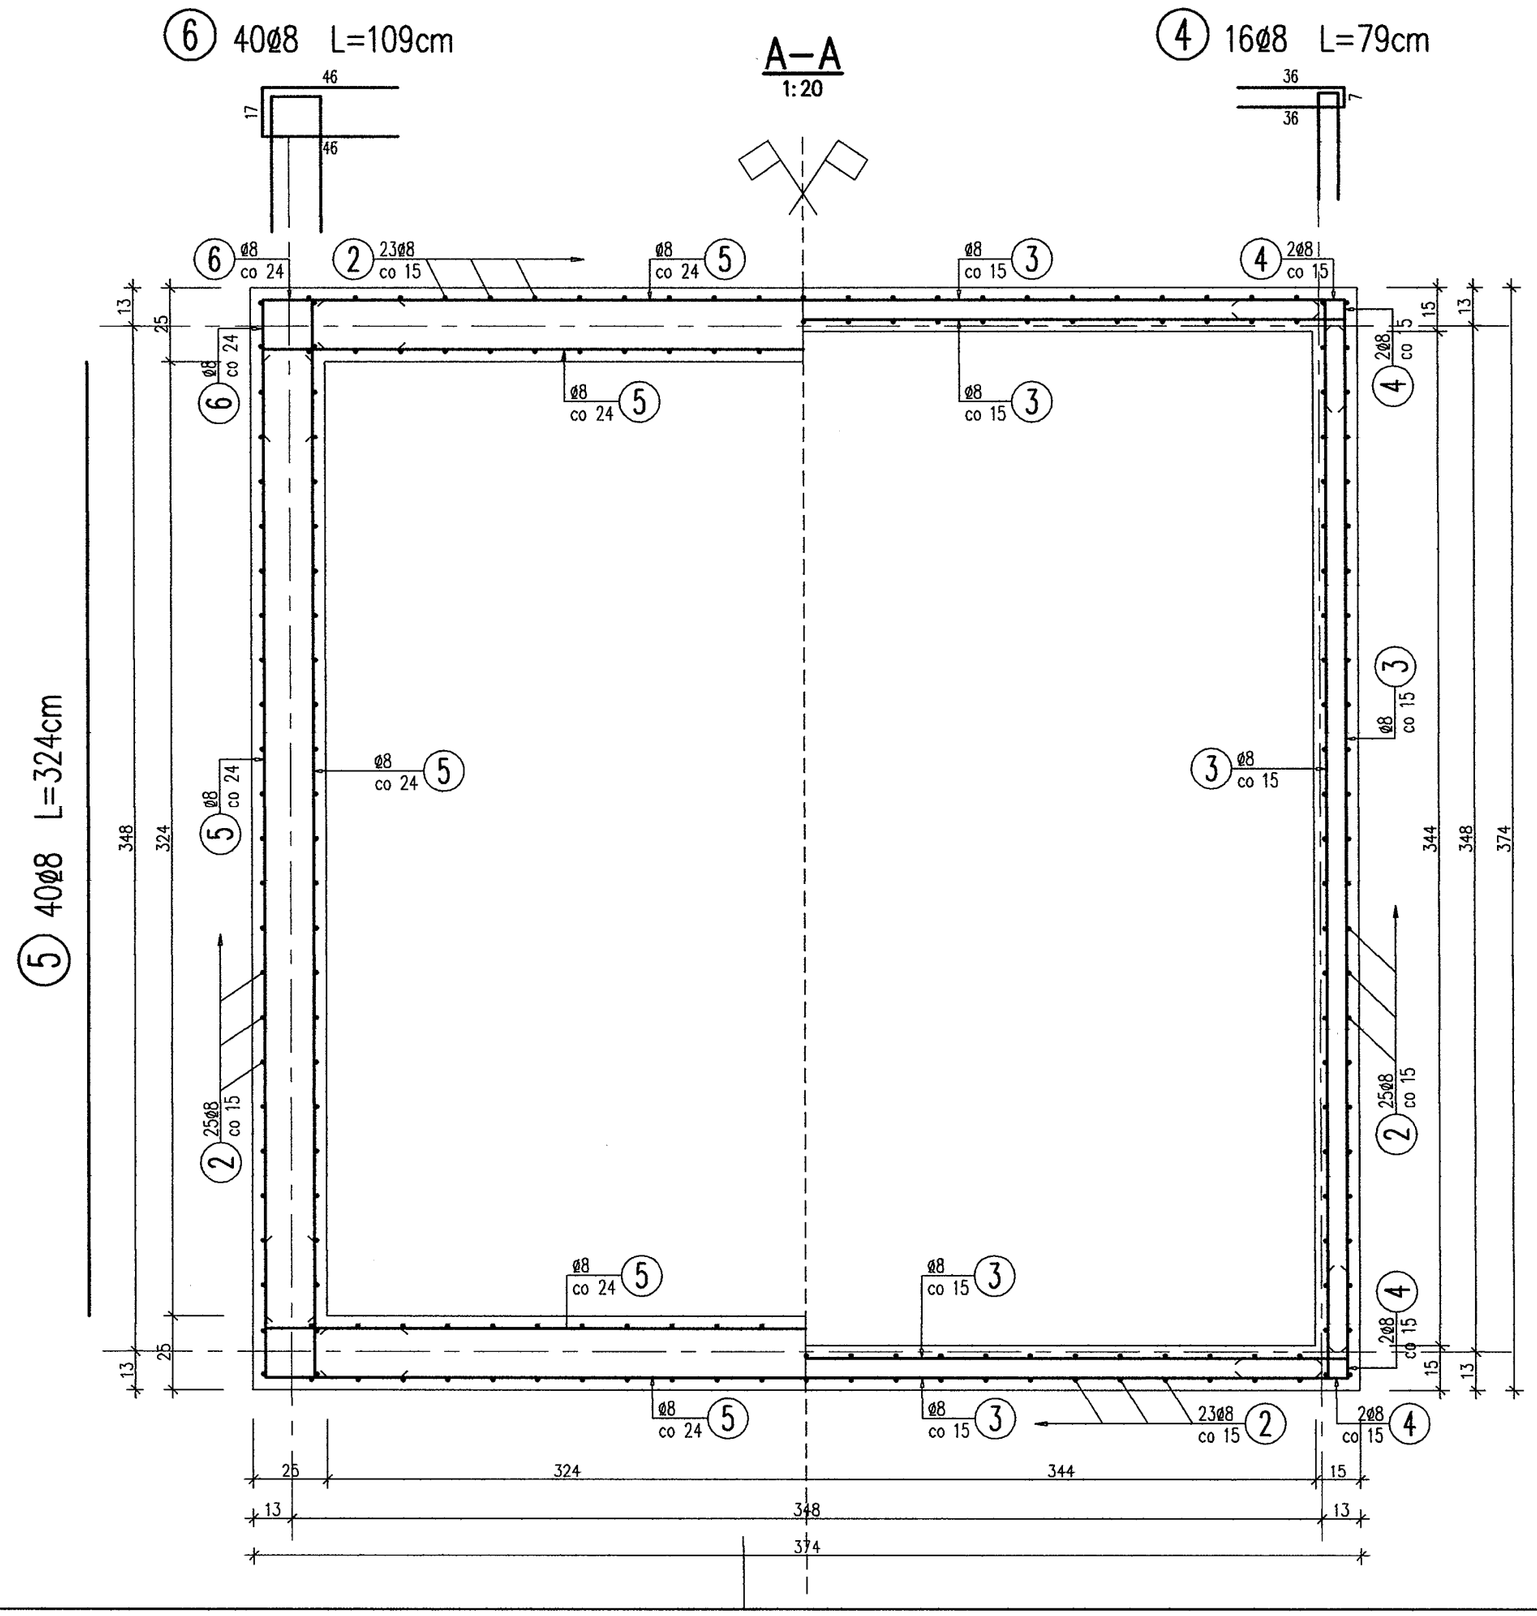

WYKAZ ZBROJENIA

Nr pręta	Średnica [mm]	Liczba [szt]	Długość [cm]	Długość ogólna [m] A-IIIN ø8	Długość ogólna [m] A-IIIN ø10	Uwagi
Element: ZESTAW 1						
1	ø10	68	368		250.24	
2	ø8	98	318	311.64		
3	ø8	16	344	55.04		
4	ø8	16	79	12.64		
5	ø8	40	324	129.6		
6	ø8	40	109	43.6		
Długość razem		[m]		552.52	250.24	
Masa jednostkowa		[kg/m]		0.395	0.617	
Masa razem		[kg]		218.2	154.4	
Masa ogólna		[kg]		373		
Wykonać 1 szt.		1 x 373 = 373 kg				

BETON KLASY C16/20 (B20) V=6,95m3
KLASA STALI ZBROJENIOWEJ:
KONSTRUKCYJNA: A-IIIN (RB500W)
OTULINA ZBROJENIA: 30mm

UWAGI:

W PŁYCIE I ŚCIANACH FUNDAMENTOWYCH WYKONAĆ PRZEJŚCIA INSTALACJI ZGODNIE Z PROJEKTEM TECHNOLOGICZNYM.

KONSTRUKCJA FONTANNY - ZESPÓŁ 1

PRACOWNIA PROJEKTOWA ARCHITEKTURY KRAJOBRAZU "JANUSZÓWKA" Bielsko-Biała Rynek 4 tel. (033) 8123913

mgr inż. Janusz Drożak
Uprawnienia budowlane do projektowania i kierowania robotami budowlanymi bez ograniczeń w specjalności konstrukcyjno-budowlanej nr ewidencyjny 6/84 (Katowice) SLK/BO/1006/02

TEMAT:	ROZBUDOWA I MODERNIZACJA ŚCIEŻKI ROWEROWO-PIESZEJ W SZCZYRKU (DEPTAK NAD ŻYLICĄ I DALEJ W KIERUNKU BUCZKOWIC) ORAZ ZAGOSPODAROWANIE TERENU CENTRUM MIASTA SZCZYRK	DIGITALIZACJA PROJEKTU:	AutoCAD 2009
INWESTOR:	Urząd Miasta w Szczyrku, 43-370 Szczyrk, ul. Beskidzka 4	FAZA:	P.W-K
TREŚĆ RYS.:	KONSTRUKCJA FONTANNY - ZESPÓŁ 1	SKALA:	1:20
WYKONAŁ:	mgr inż. Janusz Drożak upr. nr 6/84 mgr inż. Michał Byrdziak	DATA:	11.2009
SPRAWDZIŁ:		NR RYS.:	K-02