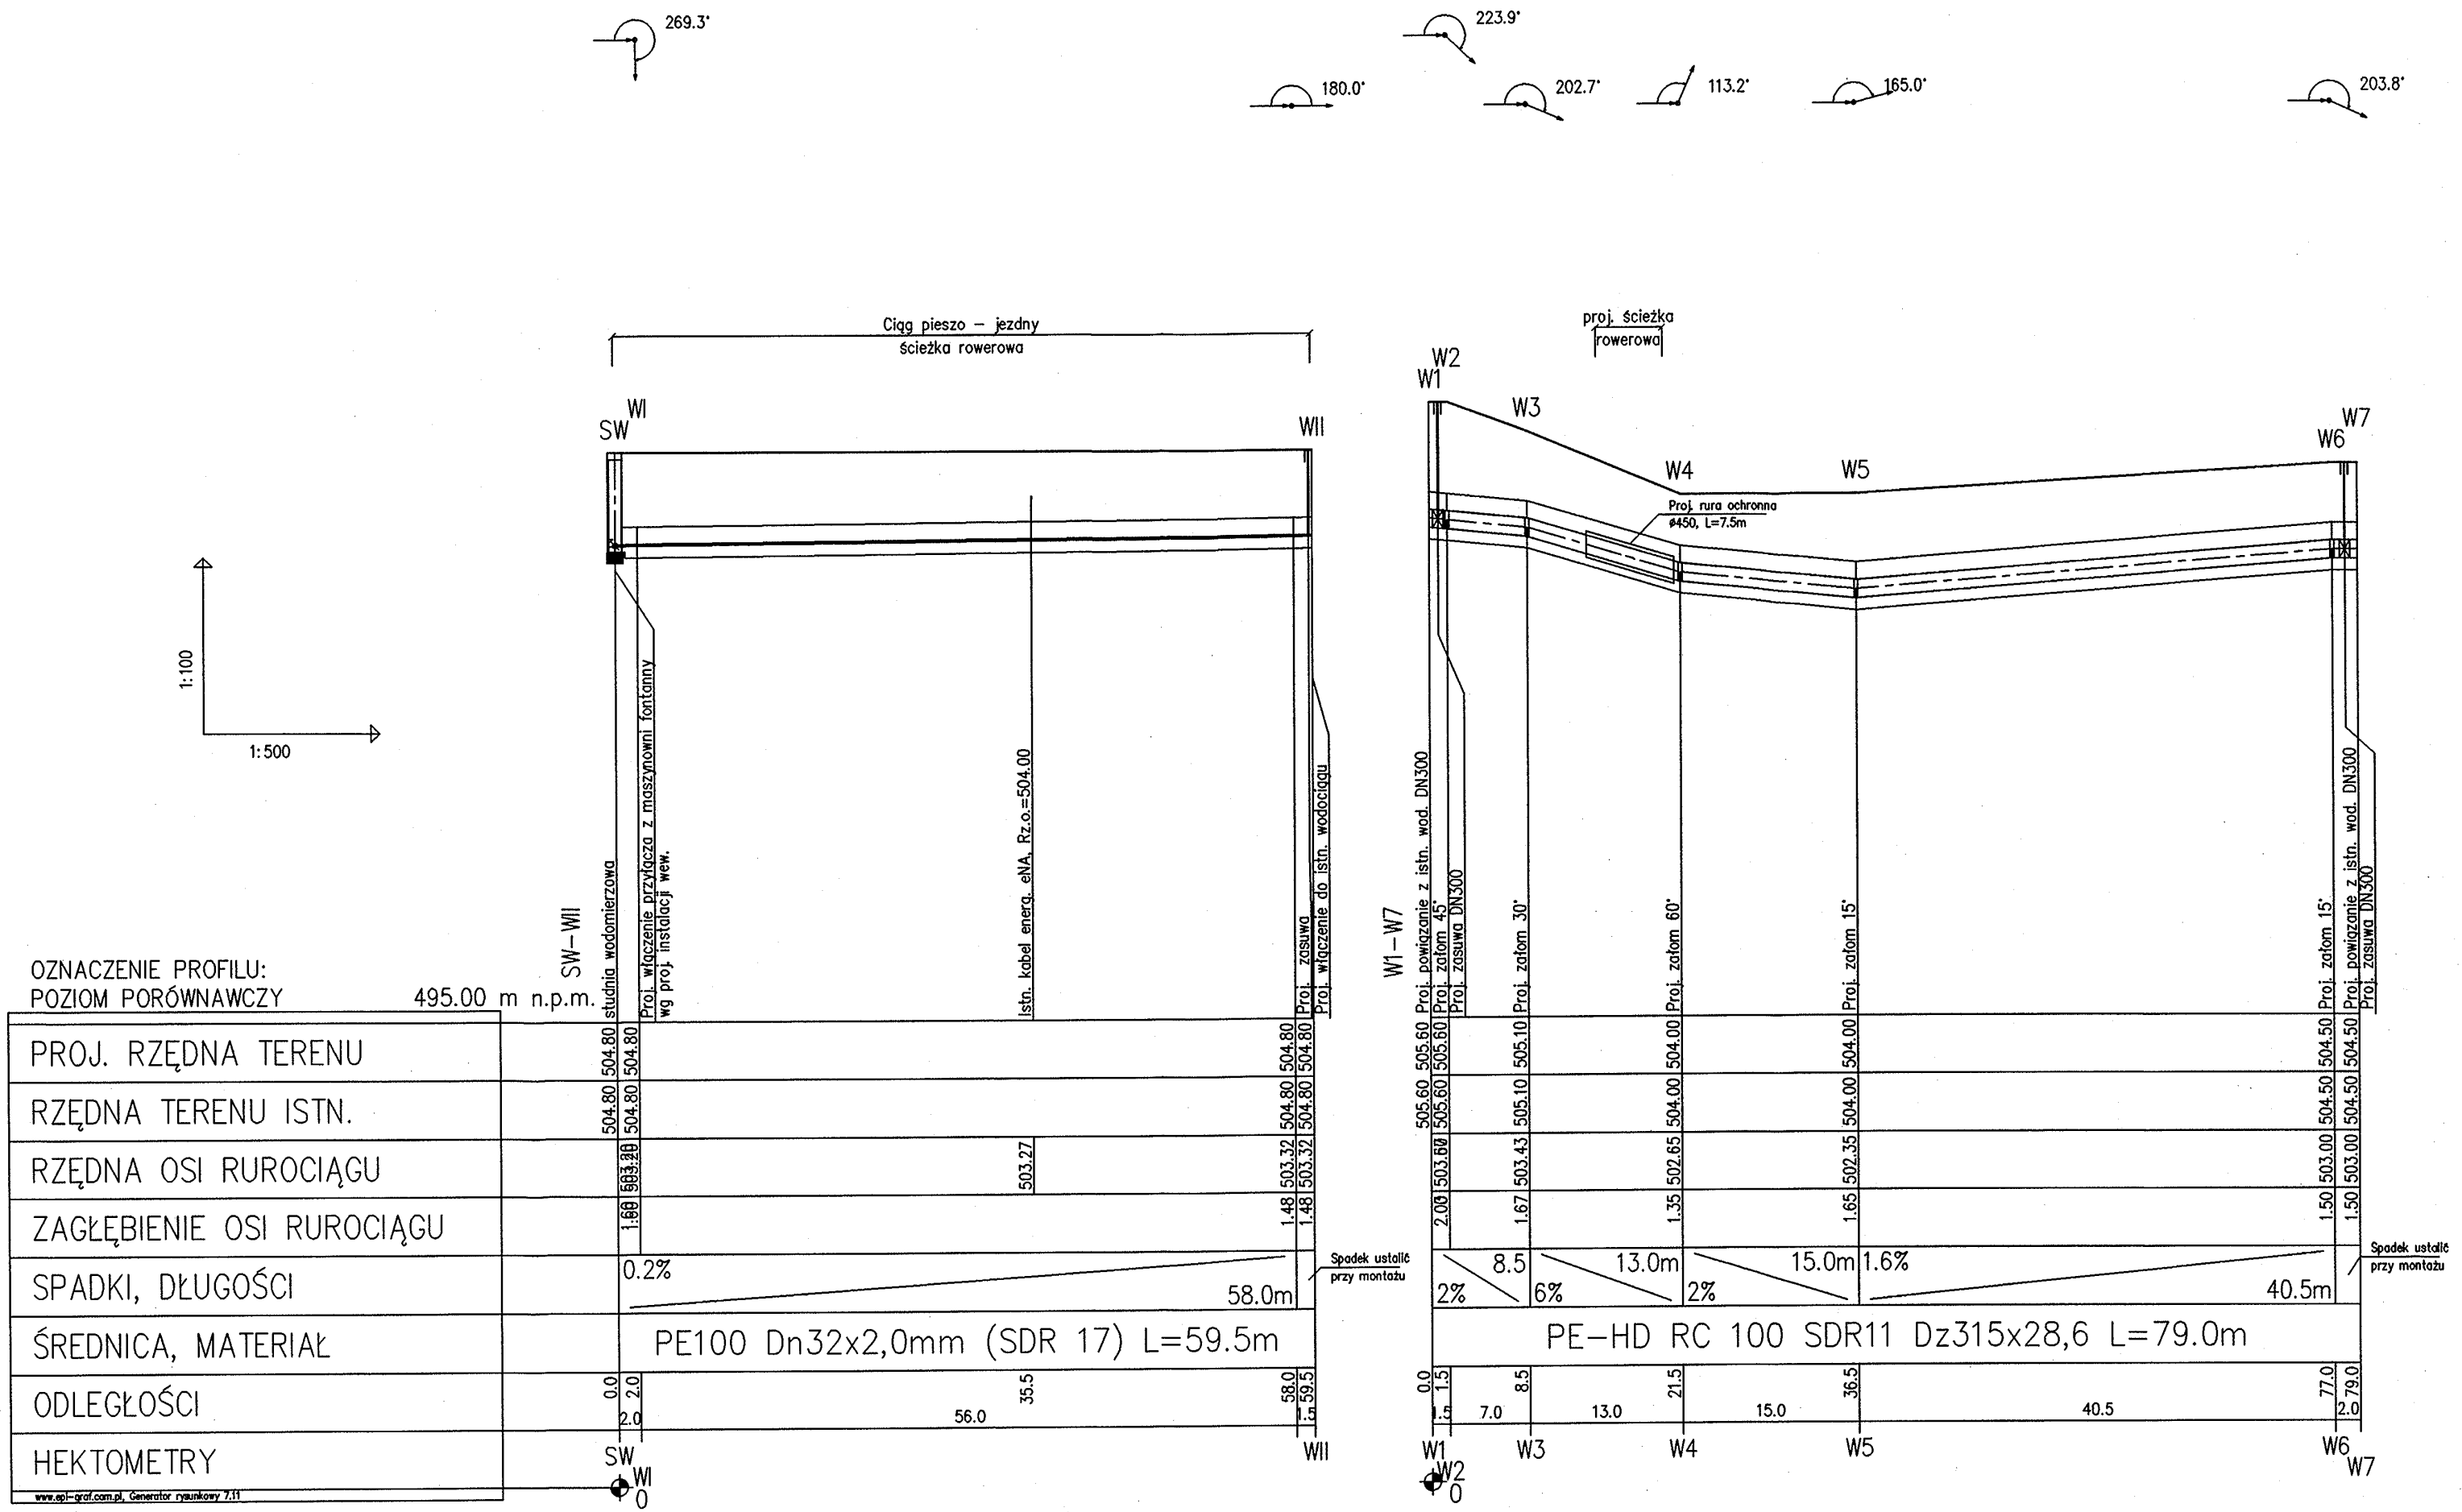

ZAMAWIAJĄCY	URZĄD MIASTA SZCZYRK UL. BESKIDZKA 4, 43–370 SZCZYRK
TYTUŁ PROJEKTU	Zagospodarowanie centrum w Mieście Szczyrk
FAZA PROJEKTU	Projekt Wykonawczy
TYTUŁ RYS.	Profile podłużne sieci wodociągowej: SW÷WII, W1 ÷W7.

	IMIĘ I NAZWISKO	PODPIS	SKALA	DATA
PROJEKTANT	mgr inż. Paweł Zawalski Nr ewid. uprawnień 529/74/Pkt Upr. bud. § 8 ust. 1 pkt. 1,2 SPC/15/0099/02 43-309 Bielsko-Biała, ul. Oszowa 14/4 NIP 547-106-94-36		1:100 1:500	
	Edward Nowak upr. w zakresie inst. sanitarnych Nr ewid. upr. 38/M/84	NR RYS. W–1		