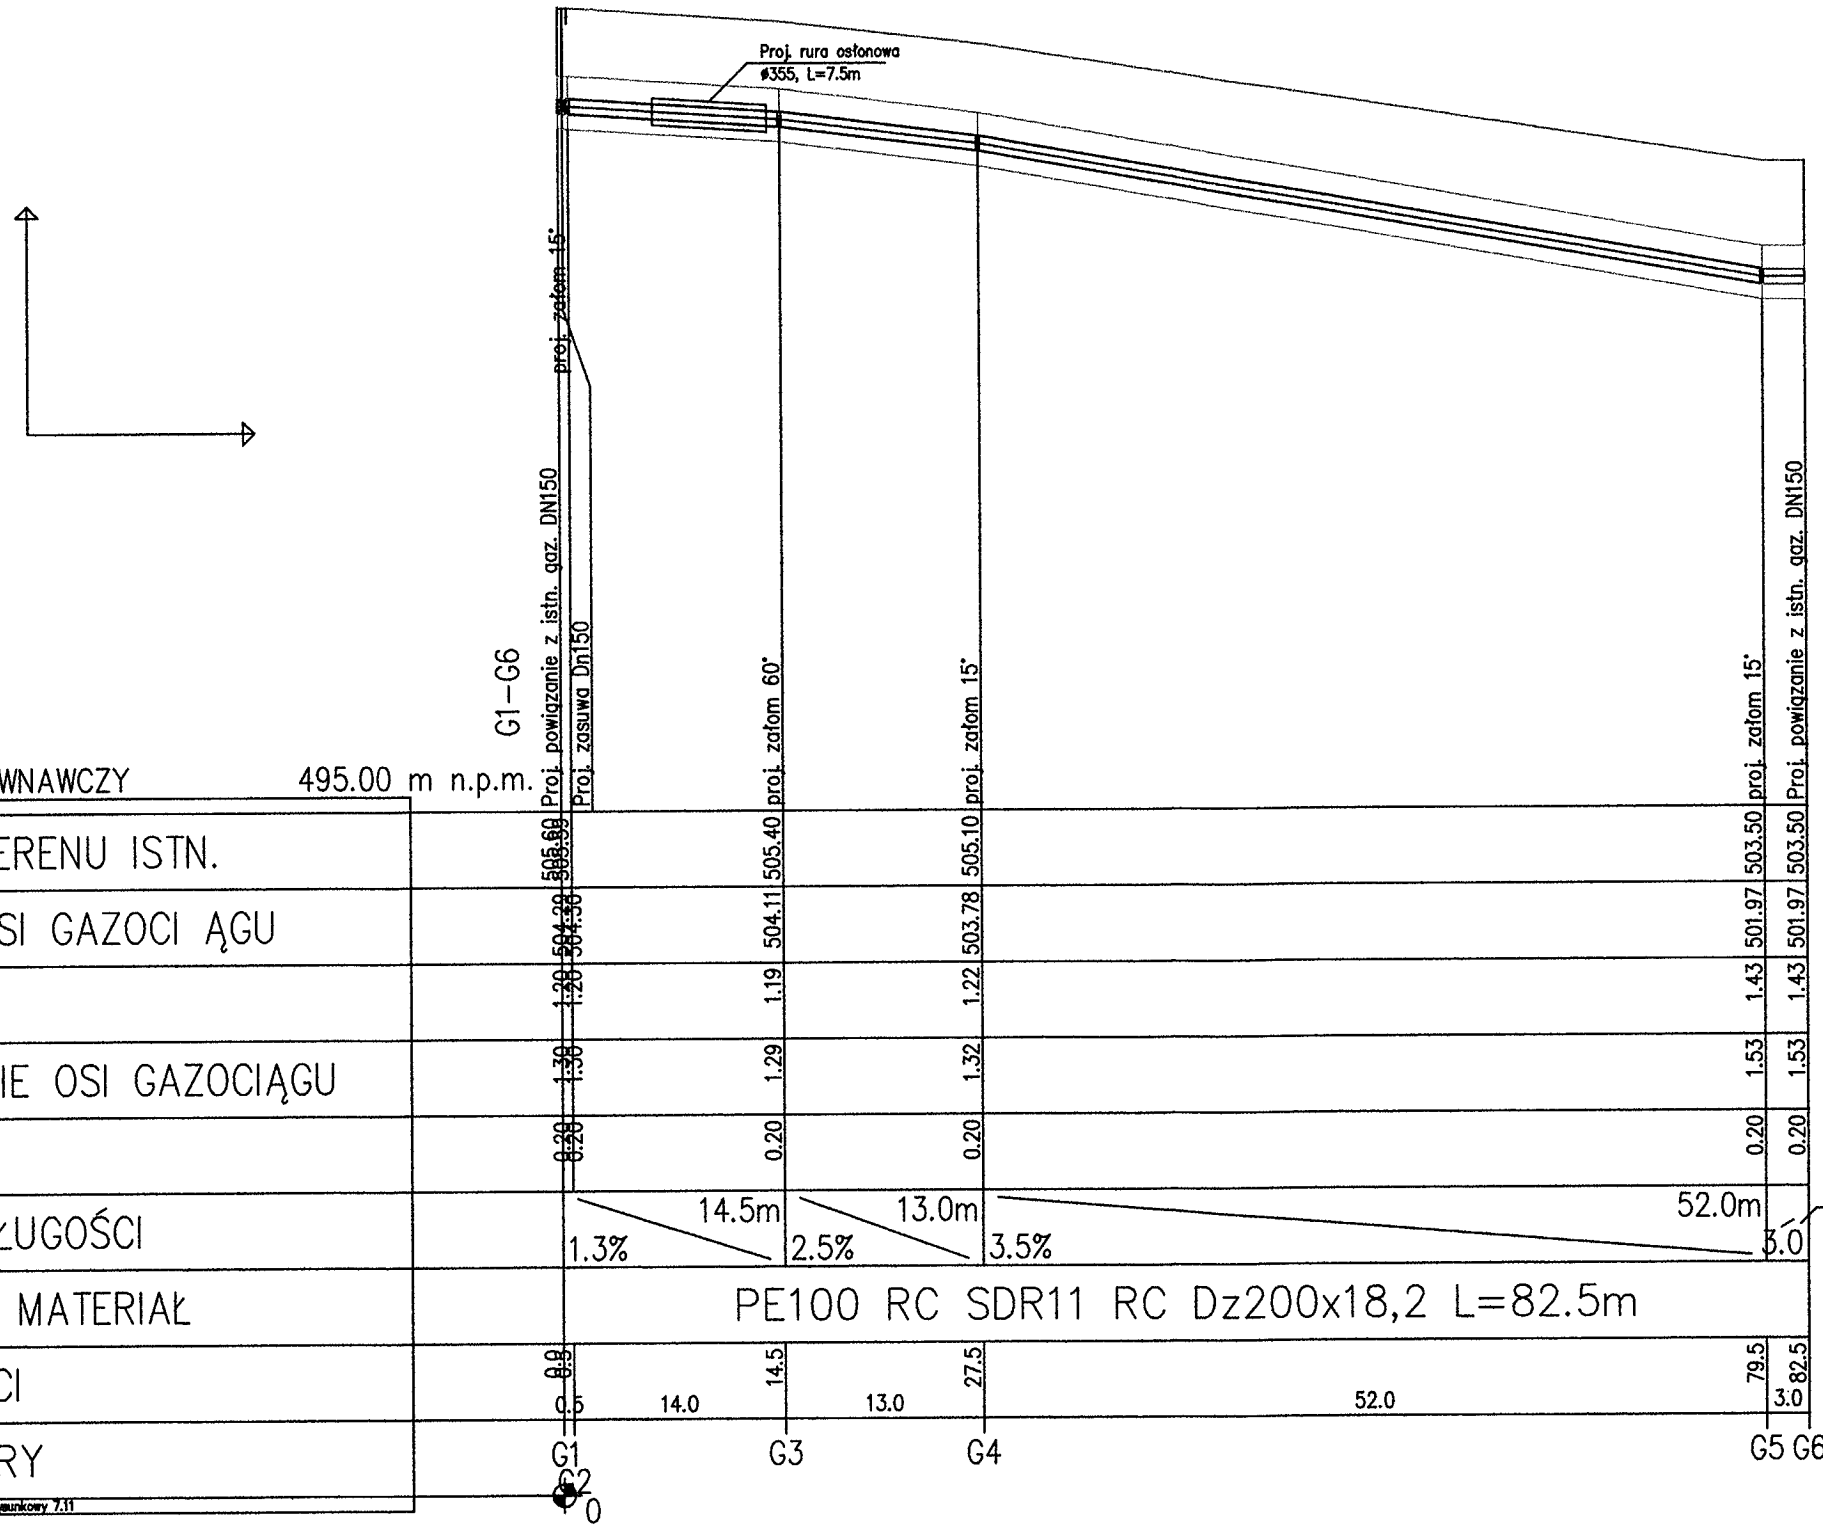

ZAMAWIAJĄCY	URZĄD MIEJSKI W SZCZYRK, UL. BESKIDZKA 4, 43 - 370 SZCZYRK
TYTUŁ PROJEKTU	ROZBUDOWA I MODERNIZACJA ŚCIEŻKI ROWEROWO - PIESZEJ W SZCZYRKU - DEPTAK NAD ŻYLICĄ I DALEJ W KIERUNKU BUCZKOWIC ORAZ ZAGOSPODAROWANIE TERENU CENTRUM MIASTA SZCZYRK
FAZA PROJ.	PROJEKT BUDOWLANO - WYKONAWCZY
TYTUŁ RYS.	PRZEBUDOWA SIECI GAZOWEJ Profil gazociagu

	IMIĘ I NAZWISKO	NR UPRAW.	SPECJALNOŚĆ	PODPIS	ZESPÓŁ	SKALA	DATA
PROJEKTANT	Tadeusz Rączka	34/M/84	Instalacyjna				
ASYSTENT							
WYKONAŁ	Jacek Łaciak				NR RYS.		3
SPRAWDZIŁ							