



PRZEKRÓJ TERENU A - A

skala 1:100

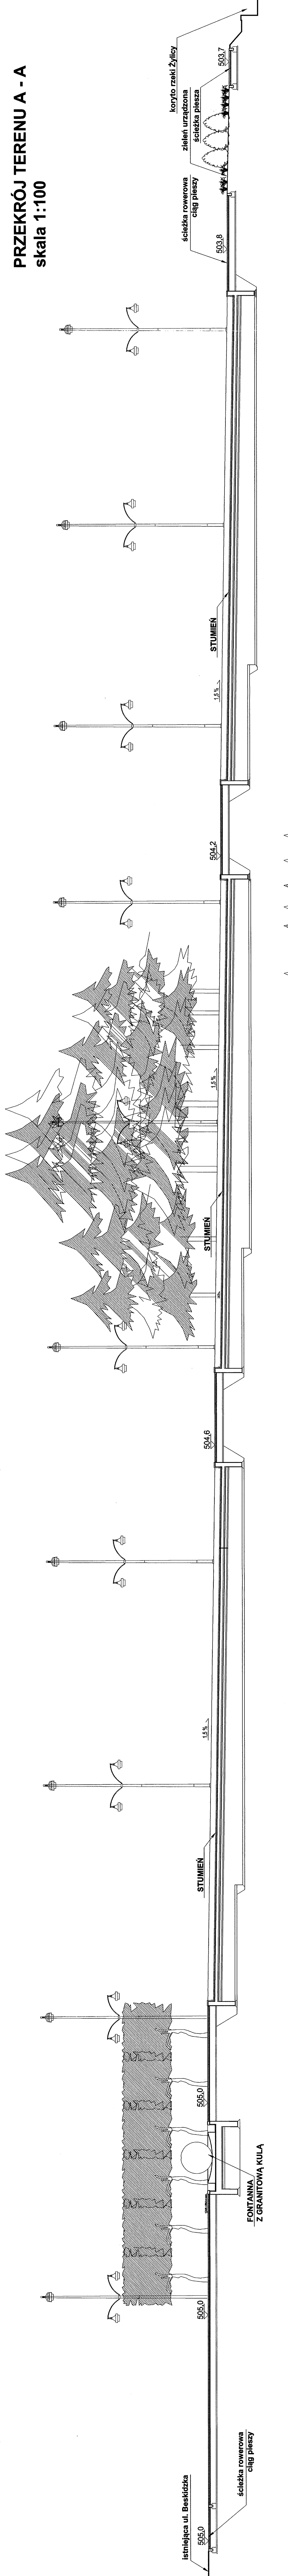


PRZEKRÓJ TERENU B - B

skala 1:100

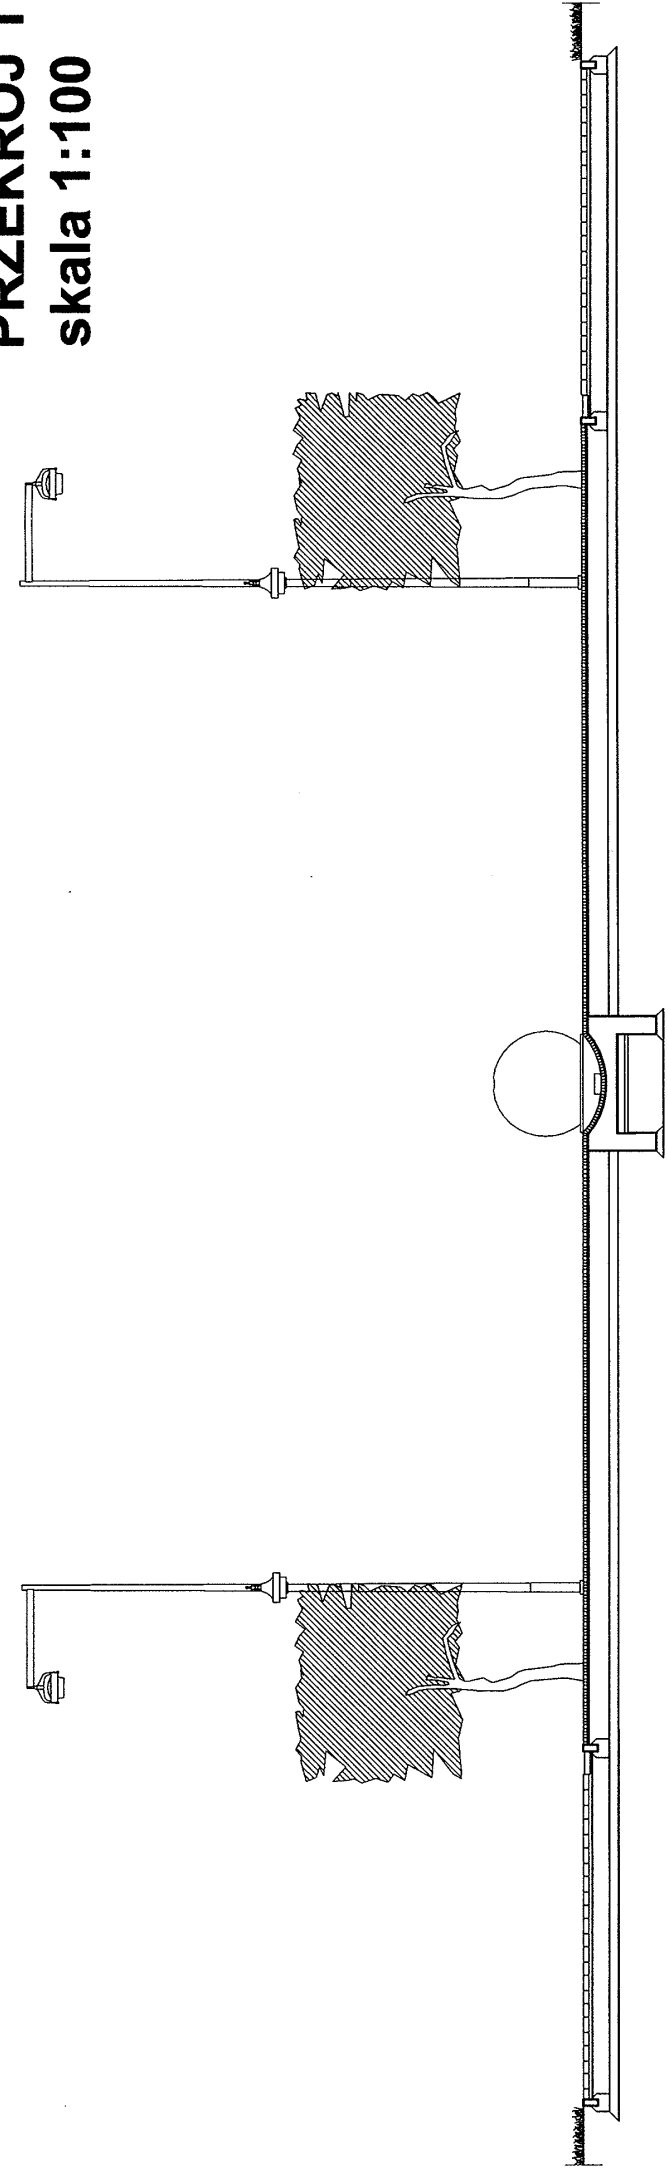

PRZEKRÓJ TERENU C - C

skala 1:100

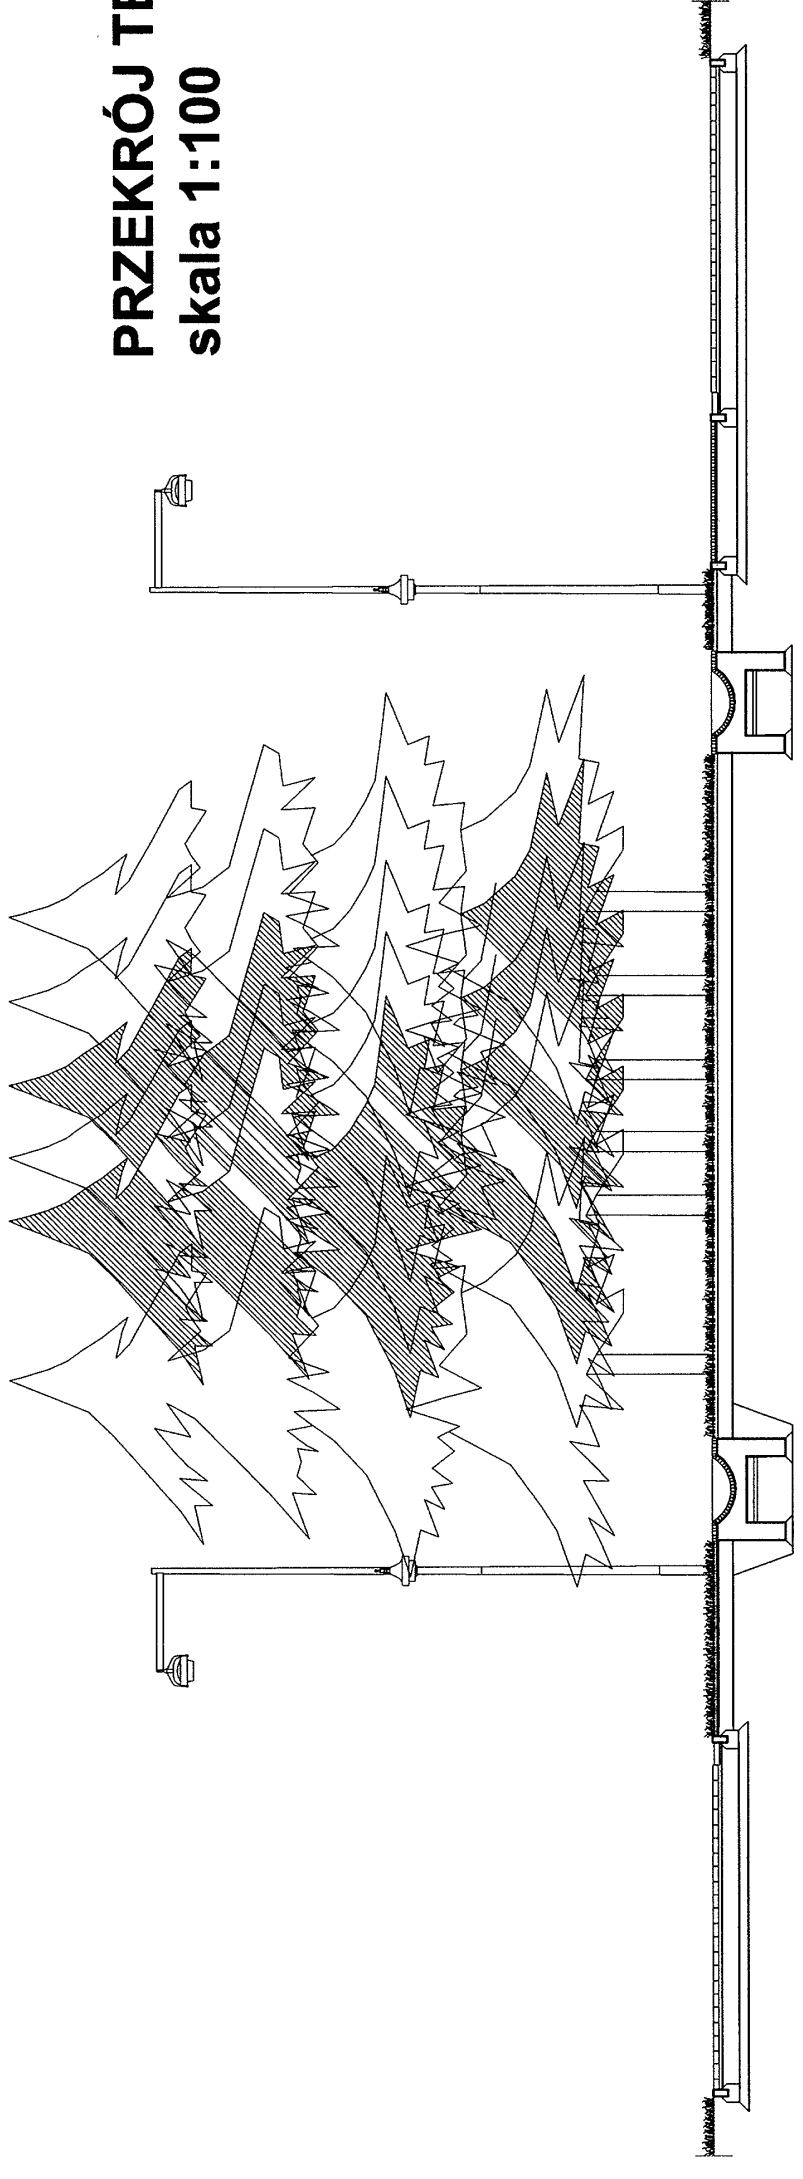

UWAGA:
- PROJEKT NALEŻY ROZPATRYWAĆ ŁĄCZNIE Z OPRACOWANIAM I
POZOSTALYCH BRANŻ

PRACOWNIA PROJEKTOWA ARCHITEKTURY KRAJOBRAZU "JANUSZÓWKA" Bielsko-Biala Rynek 4 tel. (033) 812313	
TEMAT:	ROZBUDOWA I MODERNIZACJA ŚCIEŻKI ROWEROWO-PIESEJ W SZCZYRKU
INWESTOR:	Urząd Miasta w Szczyрку, ul. Beskidzka 4
PRZEGLĄD:	PRZEKRÓJ TERENU A - A, B - B, C - C
WYKONAL:	mgr inż. arch. inż. Przemysław JANUSZ mgr inż. arch. Dorota SZCZYGIŁOWSKA mgr inż. arch. Ir. ur. bud. 675/01
SPRAWDZIŁ:	mgr inż. arch. Dorota SZCZYGIŁOWSKA
FAZA:	P, B, A
SKALA:	1:100
DATA:	11.2009
NR BYŁ:	A3