PRZEKRÓJ A–A
1:20

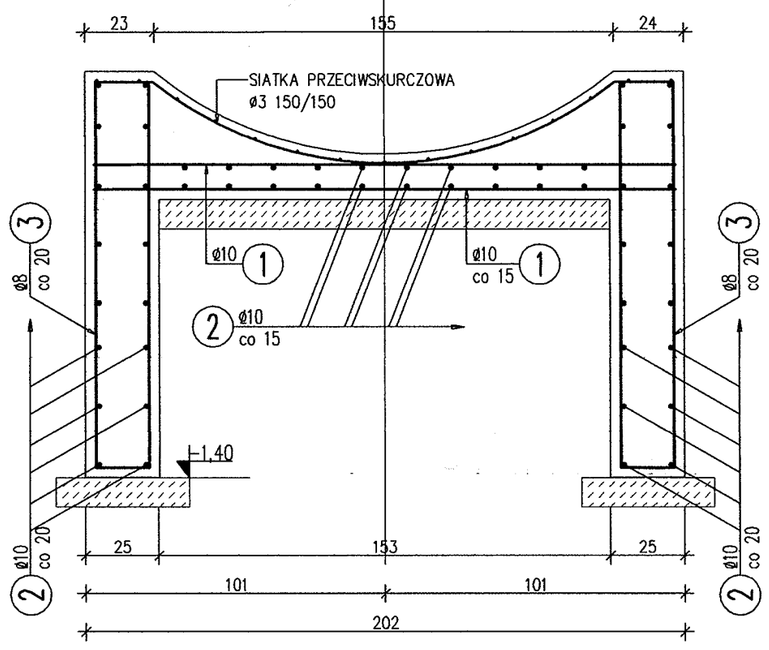

PRZEKRÓJ B–B
1:20

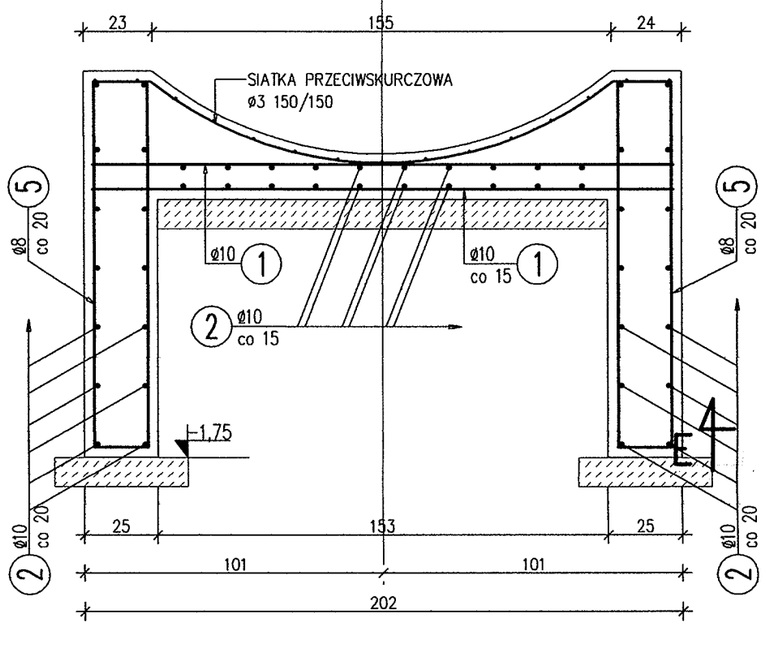

PRZEKRÓJ C–C
1:20

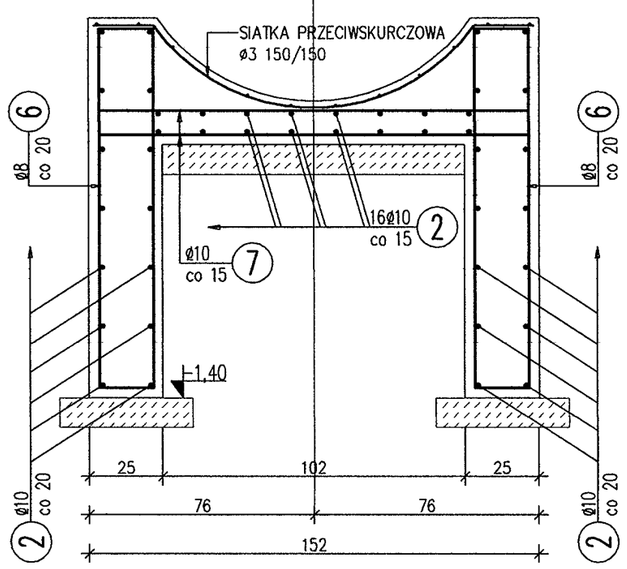

PRZEKRÓJ D–D
1:20

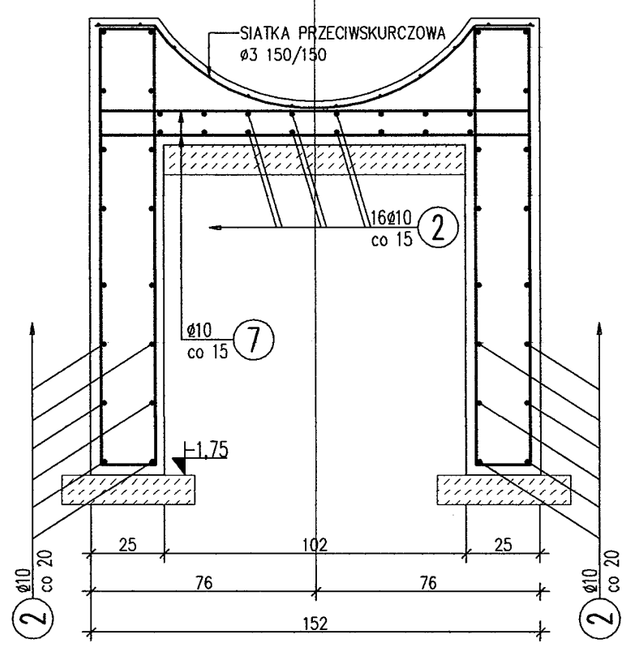

⑦ 600ø10 L=145cm

① 100ø10 L=196cm

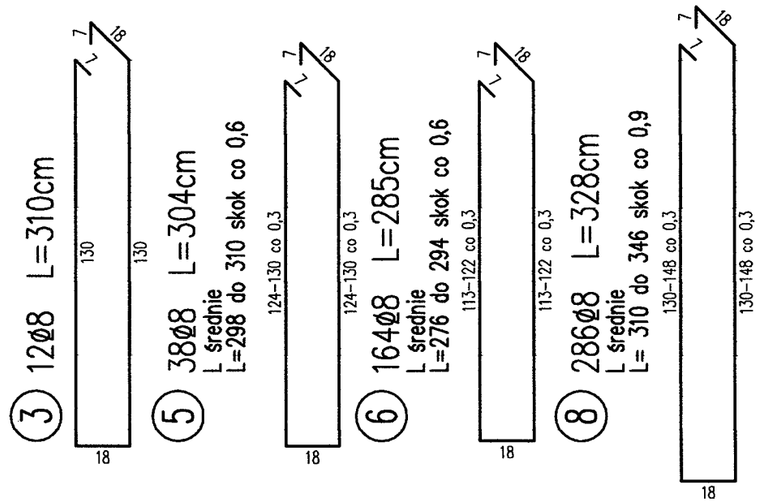

PRZEKRÓJ E–E
1:20

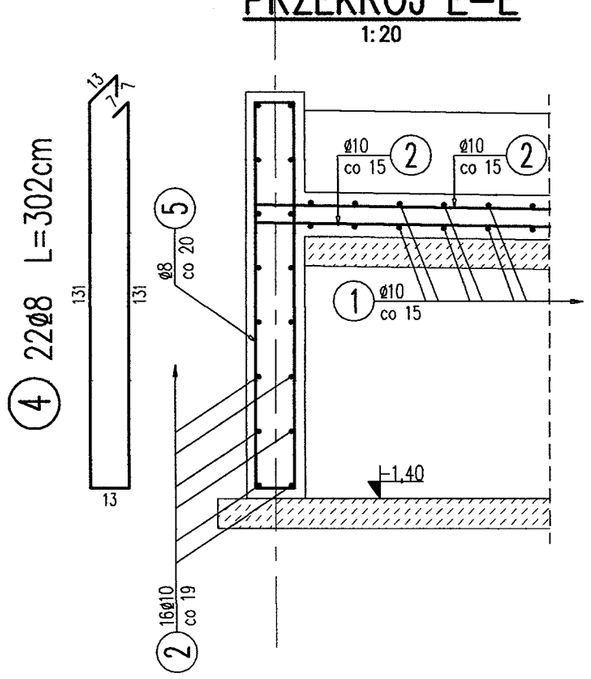

② ø10 L=279000cm
DŁUGOŚĆ SUMARYCZNA
ZAKŁADY PRĘTÓW 40cm

RZUT FONTANNY – ZESPÓŁ 3
1:100

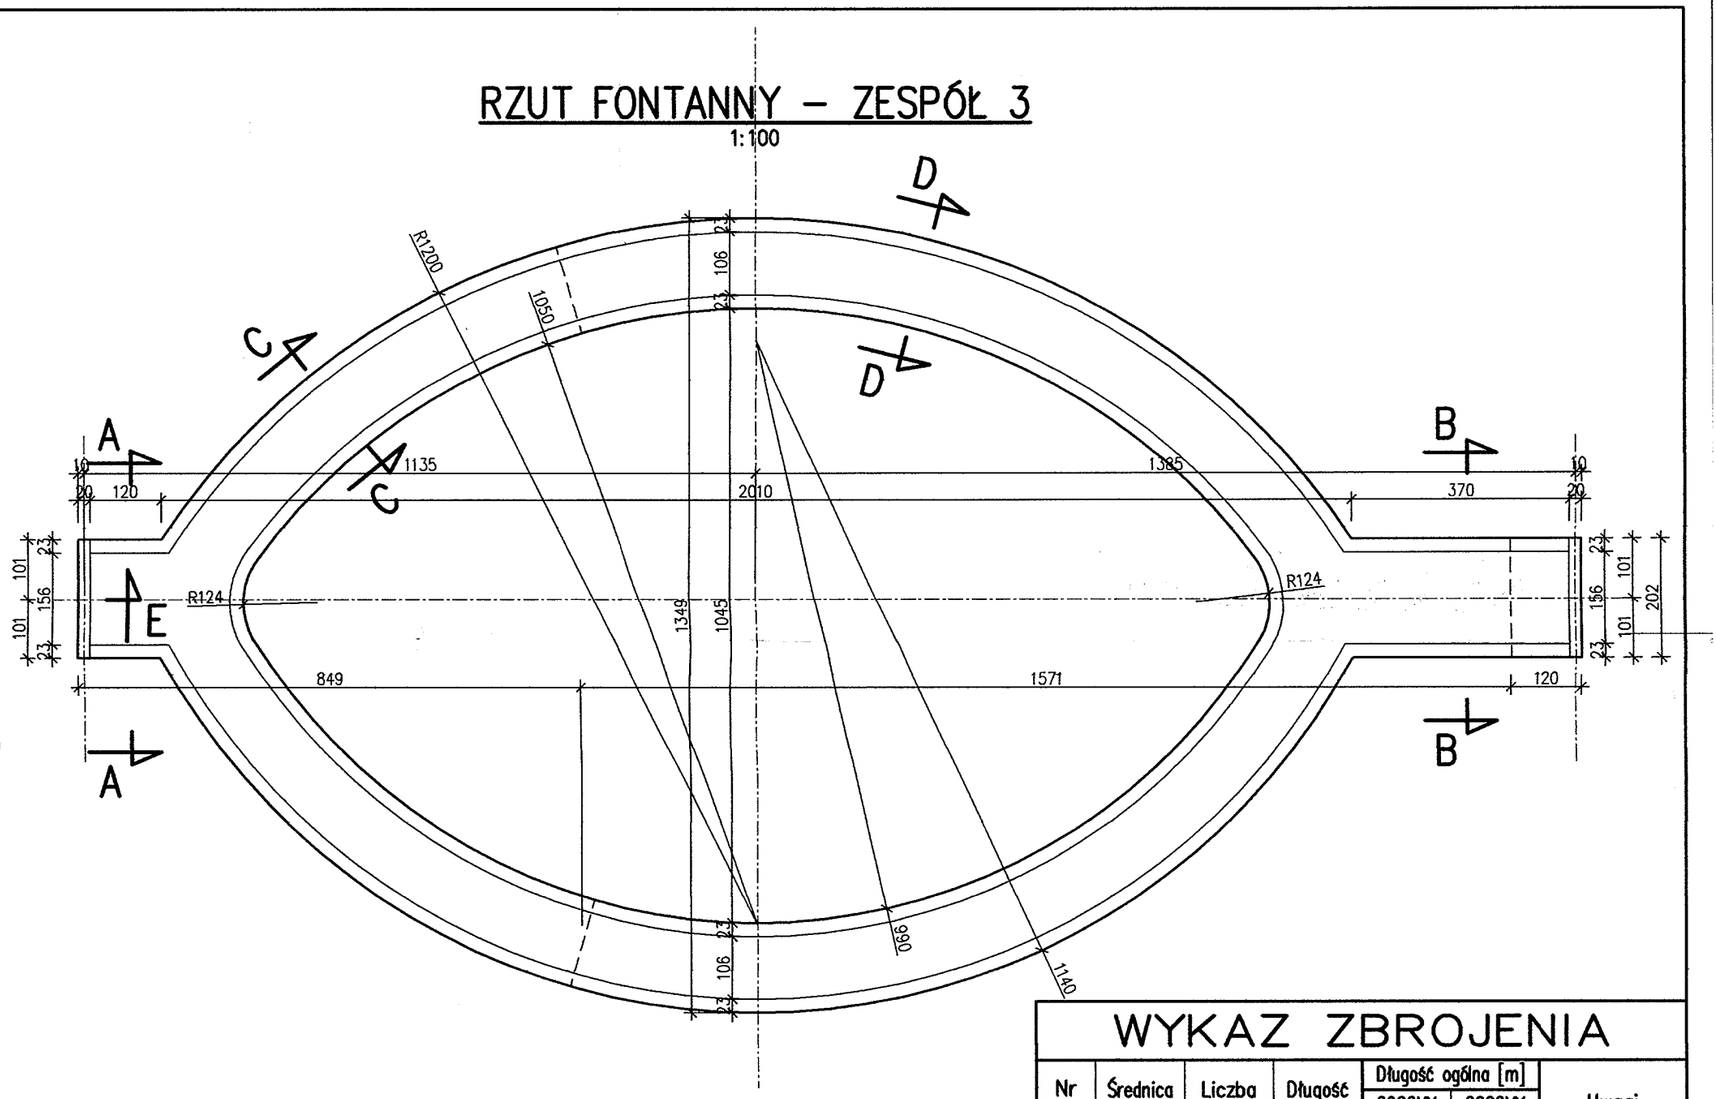

WYKAZ ZBROJENIA

Nr pręta	Średnica [mm]	Liczba [szt]	Długość [cm]	Długość ogólna [m] 20G2VY ø8	Długość ogólna [m] 20G2VY ø10	Uwagi
Element: Z-3						
1	ø10	100	196		196	
2	ø10	1	279000		2790	DŁUGOŚĆ SUMARYCZNA
3	ø8	12	310	37.2		
4	ø8	22	302	66.44		
5	ø8	38	304	115.52		L średnie
6	ø8	164	285	467.4		L średnie
7	ø10	600	145		870	
8	ø8	286	328	938.08		L średnie
Długość razem		[m]		1624.64	3856	
Masa jednostkowa		[kg/m]		0.395	0.617	
Masa razem		[kg]		641.7	2379.2	
Masa ogólna		[kg]		3021		
Wykonać 1 szt.				1 x 3021 = 3021 kg		

BETON KLASY C16/20 (B20)
KLASA STALI ZBROJENIOWEJ:
KONSTRUKCYJNA: A–IIIN (RB500W)
POMOCNICZA: A–I
OTULINA ZBROJENIA: 30mm

UWAGI:

W PŁYCIE I ŚCIANACH FUNDAMENTOWYCH OSADZIĆ PRZED BETONOWANIEM ELEMENTY INSTALACJI ZGODNIE Z PROJEKTEM TECHNOLOGICZNYM

KONSTRUKCJA FONTANNY–ZESPÓŁ 3

PRACOWNIA PROJEKTOWA ARCHITEKTURY KRAJOBRAZU "JANUSZÓWKA" Bielsko-Biała Rynek 4 tel. (033) 8123913

TEMAT:	ROZBUDOWA I MODERNIZACJA ŚCIEŻKI ROWEROWO-PIESZEJ W SZCZYRKU (DEPTAK NAD ŻYLICĄ I DALEJ W KIERUNKU BUCZKOWIC) ORAZ ZAGOSPODAROWANIE TERENU CENTRUM MIASTA SZCZYRK	DIGITALIZACJA PROJEKTU: AutoCAD 2009
INWESTOR:	Urząd Miasta w Szczyrku, 43-370 Szczyrk, ul. Beskidzka 4	FAZA: P.W-K
TREŚĆ RYS.:	KONSTRUKCJA FONTANNY - ZESPÓŁ 3	SKALA: 1:100/20
WYKONAŁ:	mgr inż. Janusz Drożak upr. nr 6/84 mgr inż. Michał Byrdziak	DATA: 11.2009
SPRAWDZIŁ:		NR RYS.: K-04

mgr inż. Janusz Drożak
Upoważnienie do projektowania bez ograniczeń w specjalności konstrukcyjno-budowlanej
Nr ewiden. 6/84 (Katowice)
SLK/BO/0006/02