




Projektowany przekrój typowy remontu nawierzchni asfaltowej skala 1:50

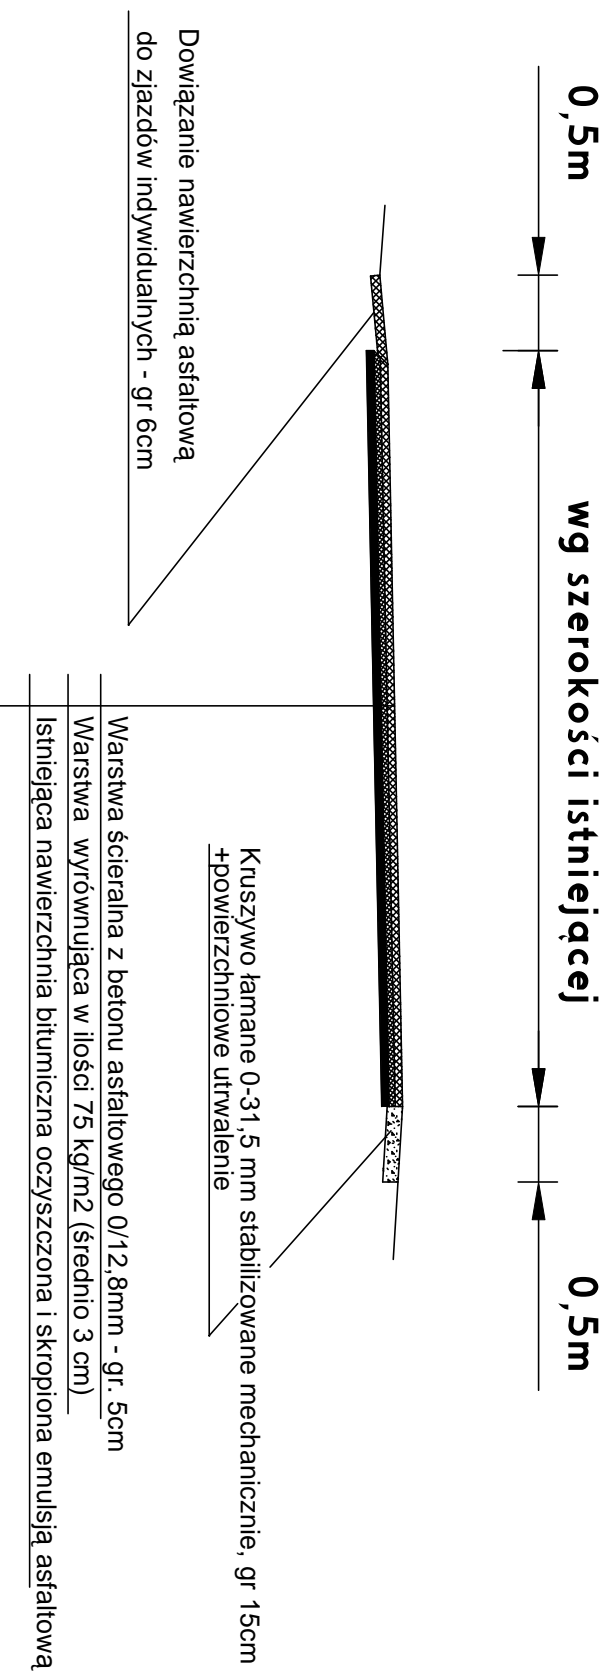


Projektowany przekrój typowy remontu nawierzchni z płyt YOMB skala 1:50

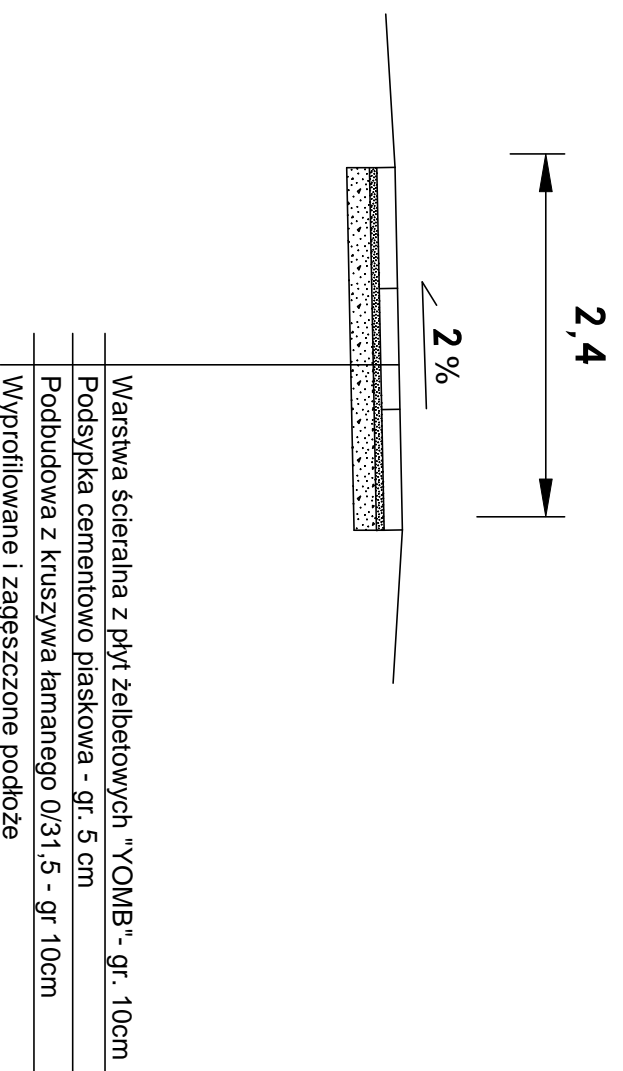


Szczegół ścieku i krawężnika wysokiego skala 1:25

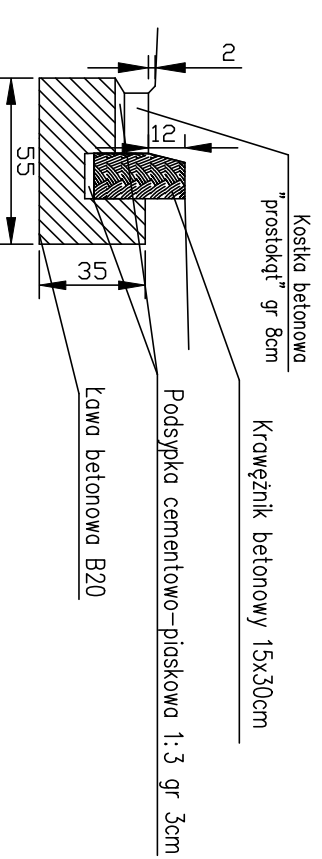

Szczegół ścieku i krawężnika obniżonego skala 1:25

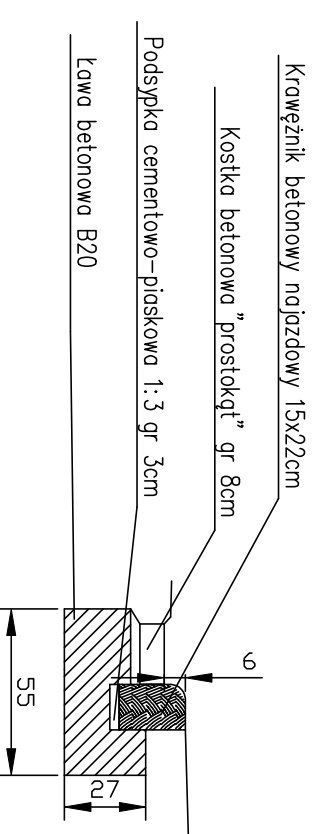

Szczegół odwodnienia liniowego skala 1:25

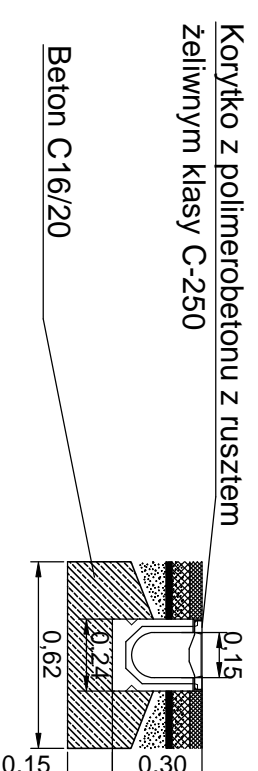

WYKONAWCA:		<i>INWUS Spółka z o.o.</i>	
		ul. Warszawska 5, 43-300 Bielsko-Biała	
NAZWA OPRACOWANIA:			
REMONT ULICY SZCZYTOWEJ W SZCZYRKU			
INWESTOR:		GMINA SZCZYRK	
ADRES:		ul. Beskidzka 4, 43-370 Szczyrk	
		Przekrój typowy	
		RYS. NR 3	
		SKALA 1:50 / 1:25	
		DATA: VIII 2011 r.	
PROJEKTOWAŁ:		mgr inż. Tadeusz Dudziak 213/94 B-B	
OPRACOWAŁ:		mgr inż. Marcin Krzyżowski	