


## Szczegół zapory rumoszkowej, skala 1:50

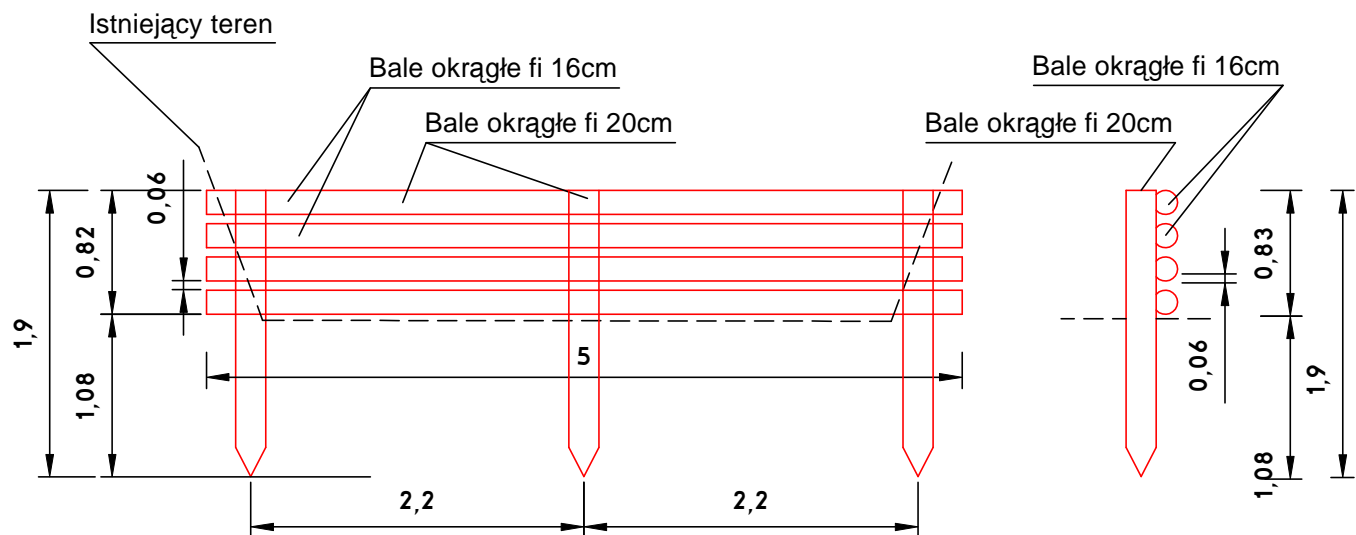

WYKONAWCA:

*INWUS Spółka z o.o.*  
ul. Warszawska 5, 43-300 Bielsko-Biała

NAZWA OPRACOWANIA:

REMONT ULICY SZCZYTOWEJ W SZCZYRKU

INWESTOR:

GMINA SZCZYRK

ADRES:

ul. Beskidzka 4, 43-370 Szczyrk

RYS. NR

4

Szczegół zapory rumoszkowej

SKALA 1:50

DATA: VIII 2011 r.

PROJEKTOWAŁ:

mgr inż. Tadeusz Dudziak 213/94 B-B

OPRACOWAŁ:

mgr inż. Marcin Krzyżowski