




ROZDZIELNICA T1

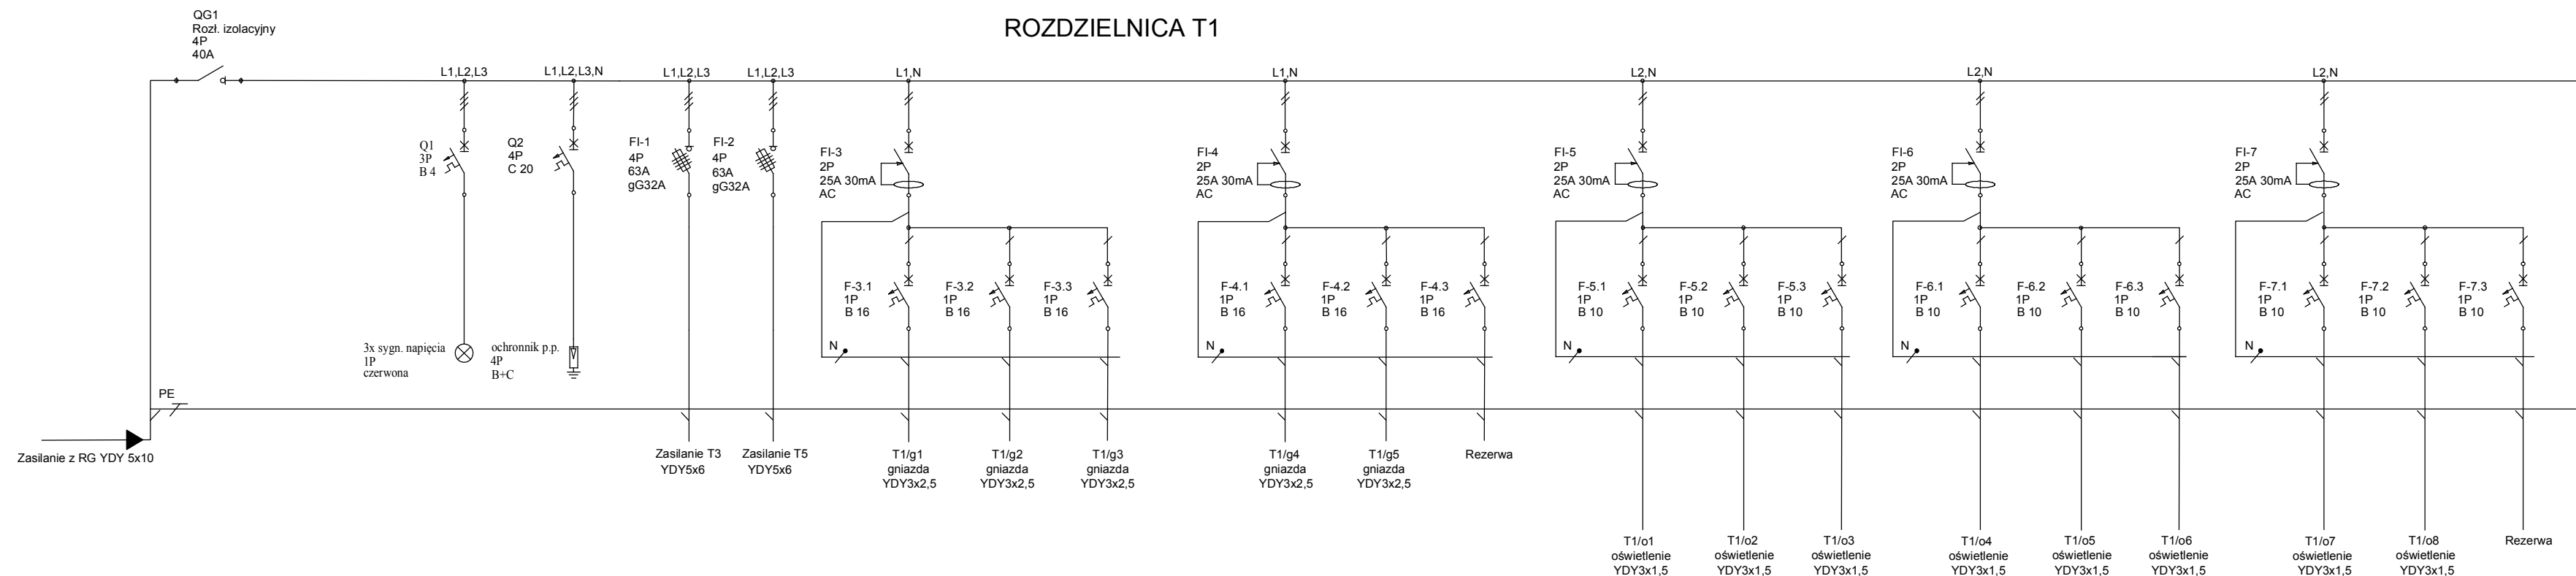


ROZDZIELNICA T2

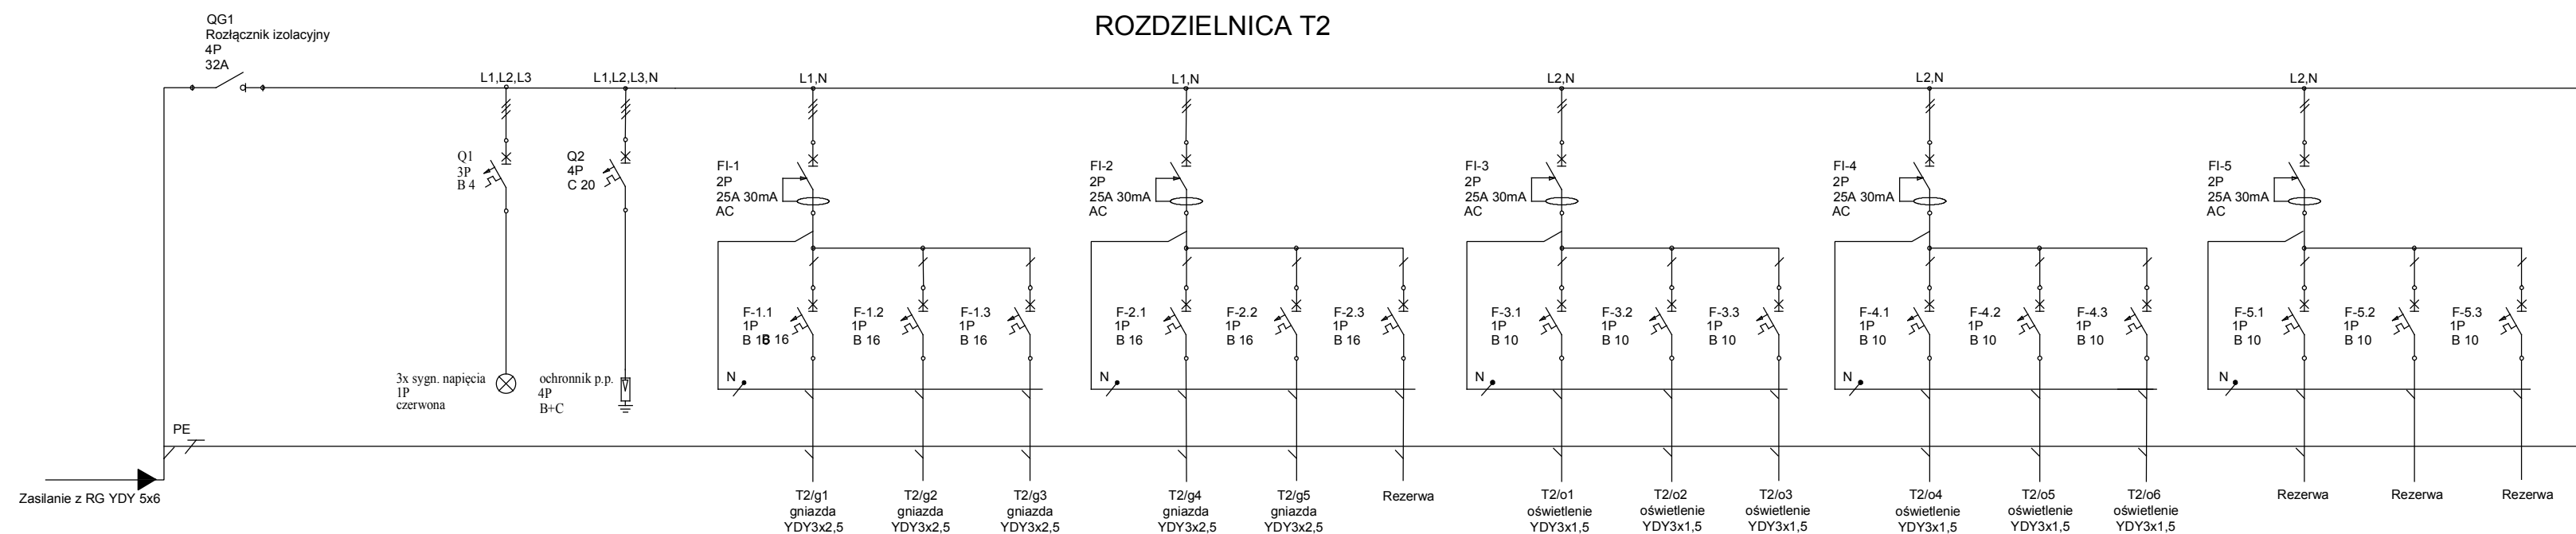

ROZDZIELNICA T4

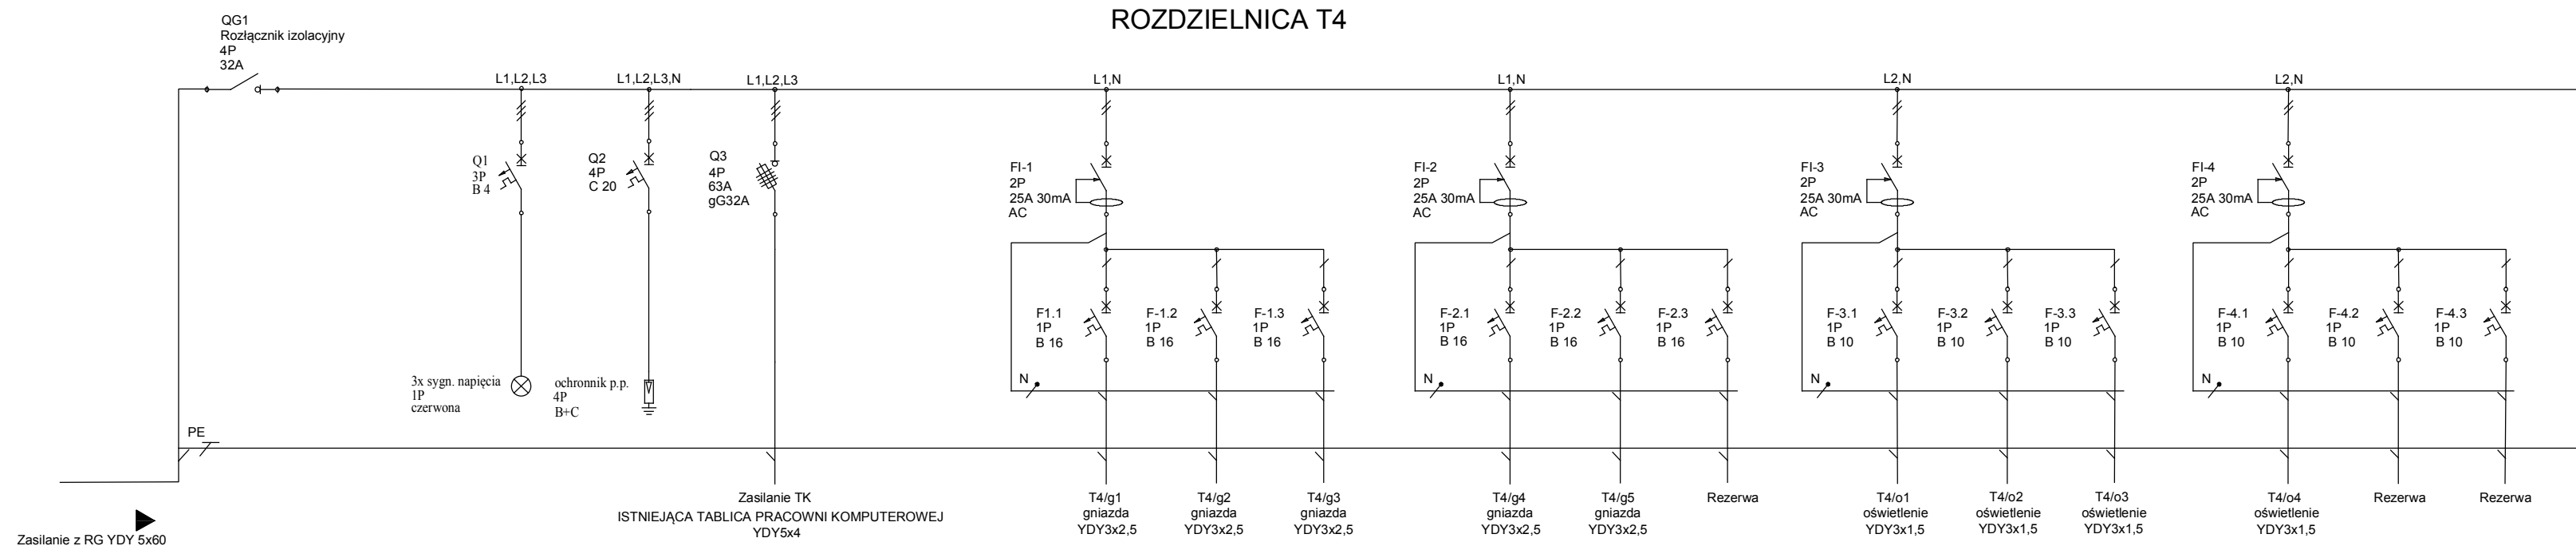

 Przedsiębiorstwo Techniczno - Handlowe ELKENT-SYSTEM PRACOWNIA PROJEKTOWANIA SYSTEMÓW, SIECI I INSTALACJI ELEKTRYCZNYCH 43-300 Bielsko-Biała ul. Czolgistów 36 biuro@elkent-system.pl www.elkent-system.pl tel.: (33) 845 30 36		Tytuł opracowania: Projekt wykonawczy Termomodernizacji i zmiany części konstrukcji dachu budynku Zespołu Szkoły Podstawowej i Gimnazjum nr 1 w Szczyrku przy ul. Szkolnej 1	
		Inwestor: Gmina Szczyrk ul. Beskidzka 4,43-370 Szczyrk	
Imię i nazwisko _____		Podpis _____	
Data: II 2017		Faza opracowania: Projekt Wykonawczy	
Branża: ELEKTRYCZNA		Skala: -	
mgr inż. Andrzej Gasiński upr. 5/96 oraz 148/87 Bielsko-Biała SLK/IE/0743/03		mgr inż. Konrad Mysłajek upr. SLK/5639/PWOE/14	
Tytuł rysunku: Schemat ideowy rozdzielnic T1, T2 i T4		Nr rys.: E2	