RZUT WIĘŹBY DACHOWEJ 1:100

UWAGA! Podany orientacyjny schemat zadaszenia budynku nad salą gimnastyczną oraz łącznikiem, w postaci lekkich dźwigarów dachowych, należy wykonać zgodnie z wytycznymi dokumentacji projektowej producenta.

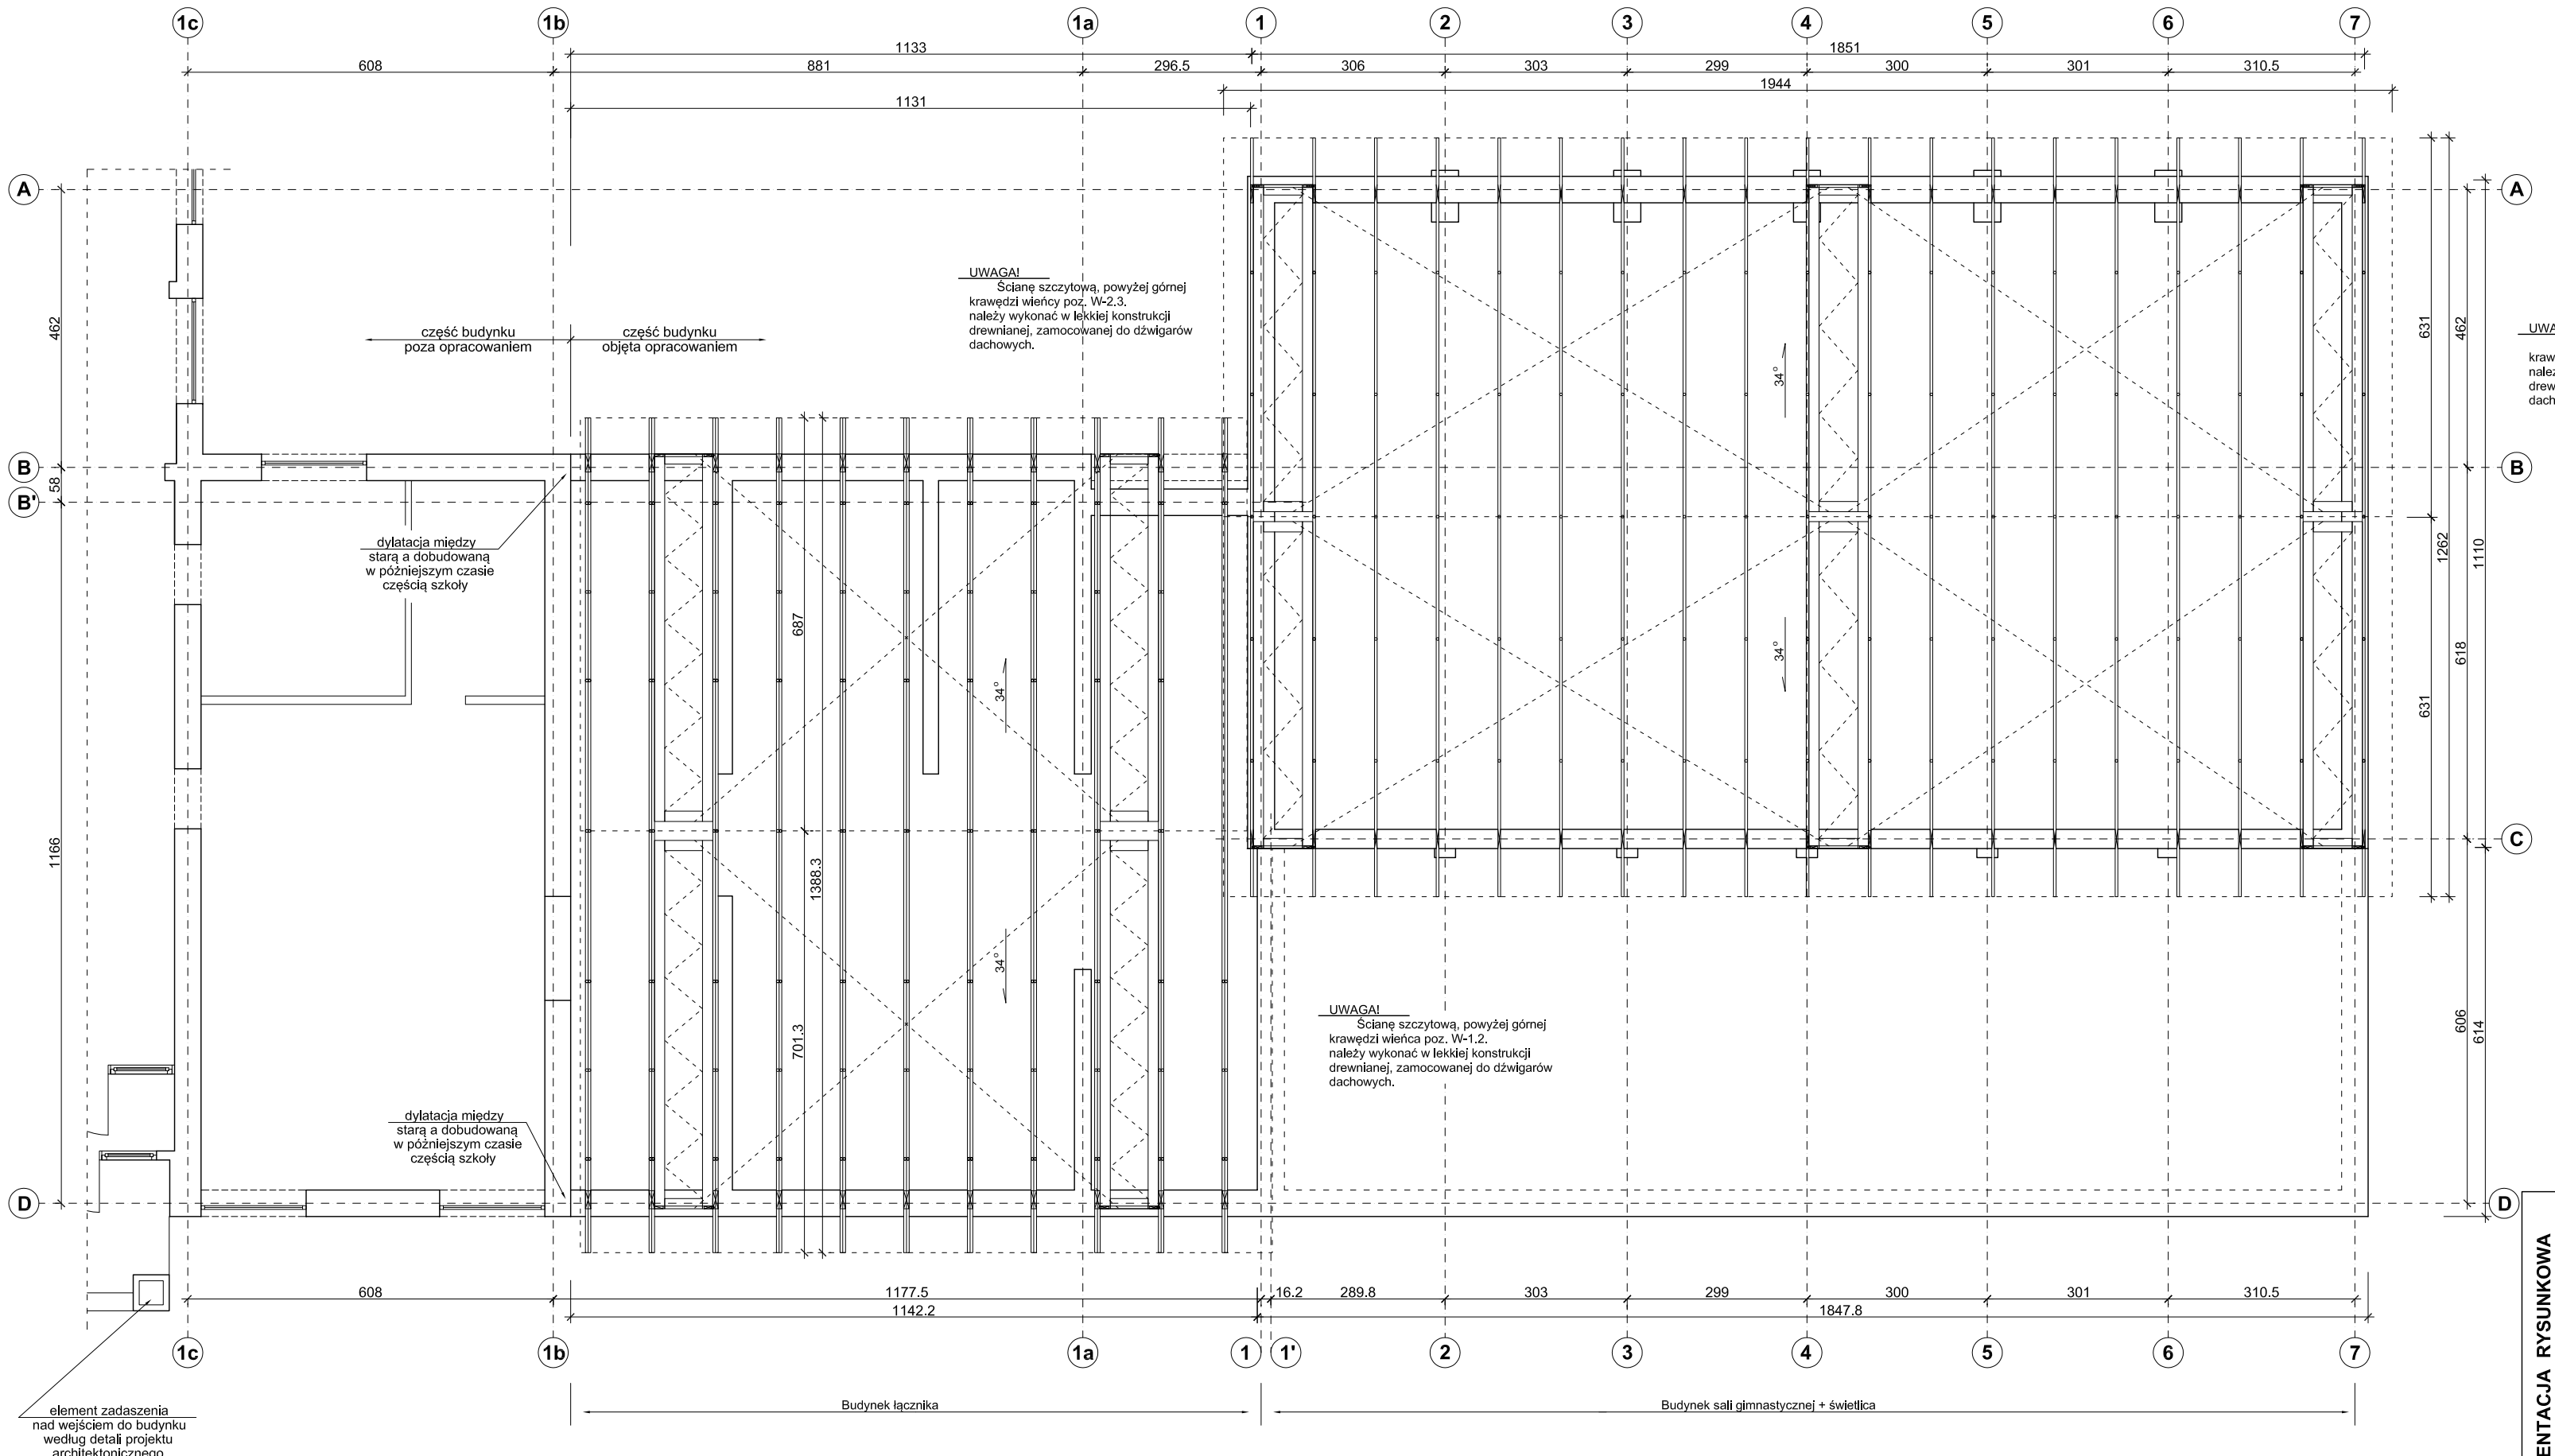

UWAGA!
- Wymiary podano w [cm].
- Z uwagi na charakter inwestycji - przebudowa stanu istniejącego, podane wymiary należy sprawdzić na budowie.
- Budynek łącznika oraz sali gimnastycznej, przekryto dachami dwuspadowymi, wykonanymi w konstrukcji lekkich dźwigarów dachowych, opracowanych zgodnie z wytycznymi dokumentacji projektowej producenta.
- Ściany nośne budynku, będące uzupełnieniem przestrzeni między istniejącym a nowym wieńcem, zaprojektowano z bloczków z betonu komórkowego grubości 36cm odmiany 500, murowanych na zaprawie cementowo-wapiennej.
- Podaną lokalizację oraz wymiary poszczególnych elementów należy skorygować z projektem architektonicznym.
- Powyższy rysunek należy rozpatrywać łącznie z rysunkami poszczególnych branż oraz opisem części konstrukcyjnej.

Drewno : C30

ZWCAD 2017 Profesional

DOKUMENTACJA RYSUNKOWA

Autorska Pracownia Architektury "STUDIO AB" Bogusław Horak

INWESTOR :	Gmina Szczyrk 43-370 Szczyrk, ul. Beskidzka 4	NR. PROJ. 17/02-160
TEMAT :	**Projekt budowlany** termomodernizacji i zmiany części konstrukcji dachu budynku Zespołu Szkoły Podstawowej i Gimnazjum nr 1 zlokalizowanego w Szczyrku przy ul. Szkolnej 1	
NAZWA RYSUNKU :	**RZUT WIĘŹBY DACHOWEJ**	SKALA : **1:100**
PROJEKTOWAŁ. KONSTRUKCJĘ :	mgr inż. Piotr Ogrodzki Nr uprawnień : SLK/0991/PWOK/05	DATA : 02.2017r.
SPRAWDZIŁ. KONSTRUKCJĘ :	inż. Wiesław Horak Nr uprawnień : upr. konstr. bud. 63/75	NR RYS. **10 K**