STUDIO PROJEKTOWE
JAKUB GAŁĘSKI
www.galeski.com.pl

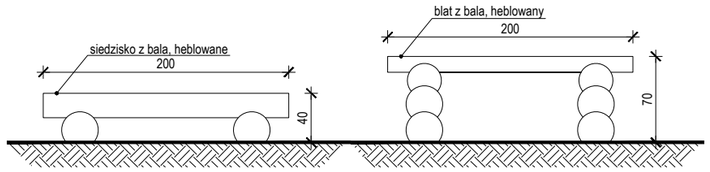

zestaw wyposażenia 2 ławki + stół

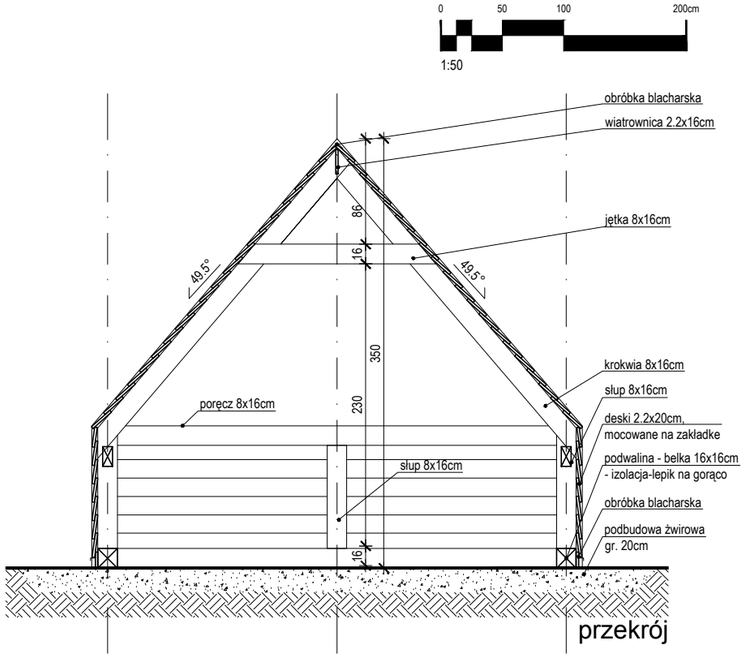

przekrój

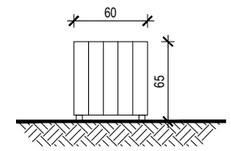

kosz na śmieci

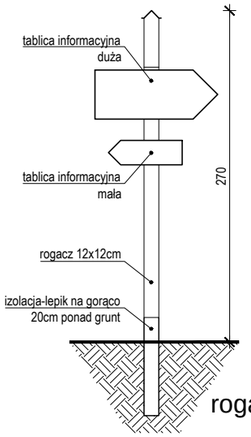

rogacz

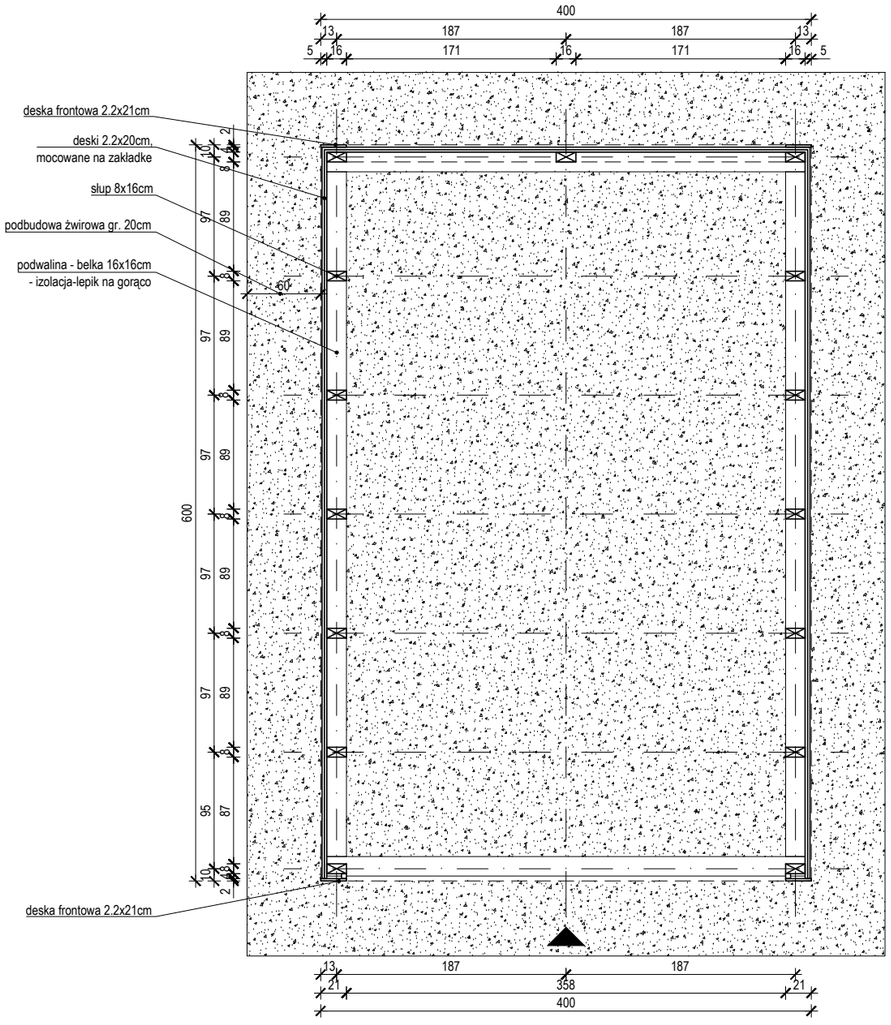

schematy-konstrukcji nośnej

uwagi

- wszystkie użyte materiały muszą posiadać niezbędne atesty dopuszczajace do stosowania w budownictwie;
- wszystkie wymiary, rzędne należy sprawdzić na budowie, a w przypadku wystąpienia różnic projektowany układ należy dostosować do stanu istniejacego, zachowujac zasady zawarte w projekcie;
- sposób zabezpieczenia elementów drewnianych podano w opisie projektu;

projekt

PROJEKT WIATY BIWAKOWEJ
WRAZ Z WYPOSAŻENIEM
NA SZLAKACH W SZCZYRKU

inwestor

GMINA SZCZYRK
ul.BESKIDZKA 4
43-370 SZCZYRK

projektant

arch. Jakub Gałęski
upr. nr 09/DSOKK/2014

opracował

arch. Maciej Grzywacz

tytuł

SCHEMAT-KONSTRUKCJA NOŚNA, ZESTAW WYPOSAŻENIA

skala
1:50

data
08/18

nr
A-01