


LEGENDA:

①	CAPAROL Ginster 120
②	CAPAROL Palazzo 230
③	CAPAROL Palazzo 105

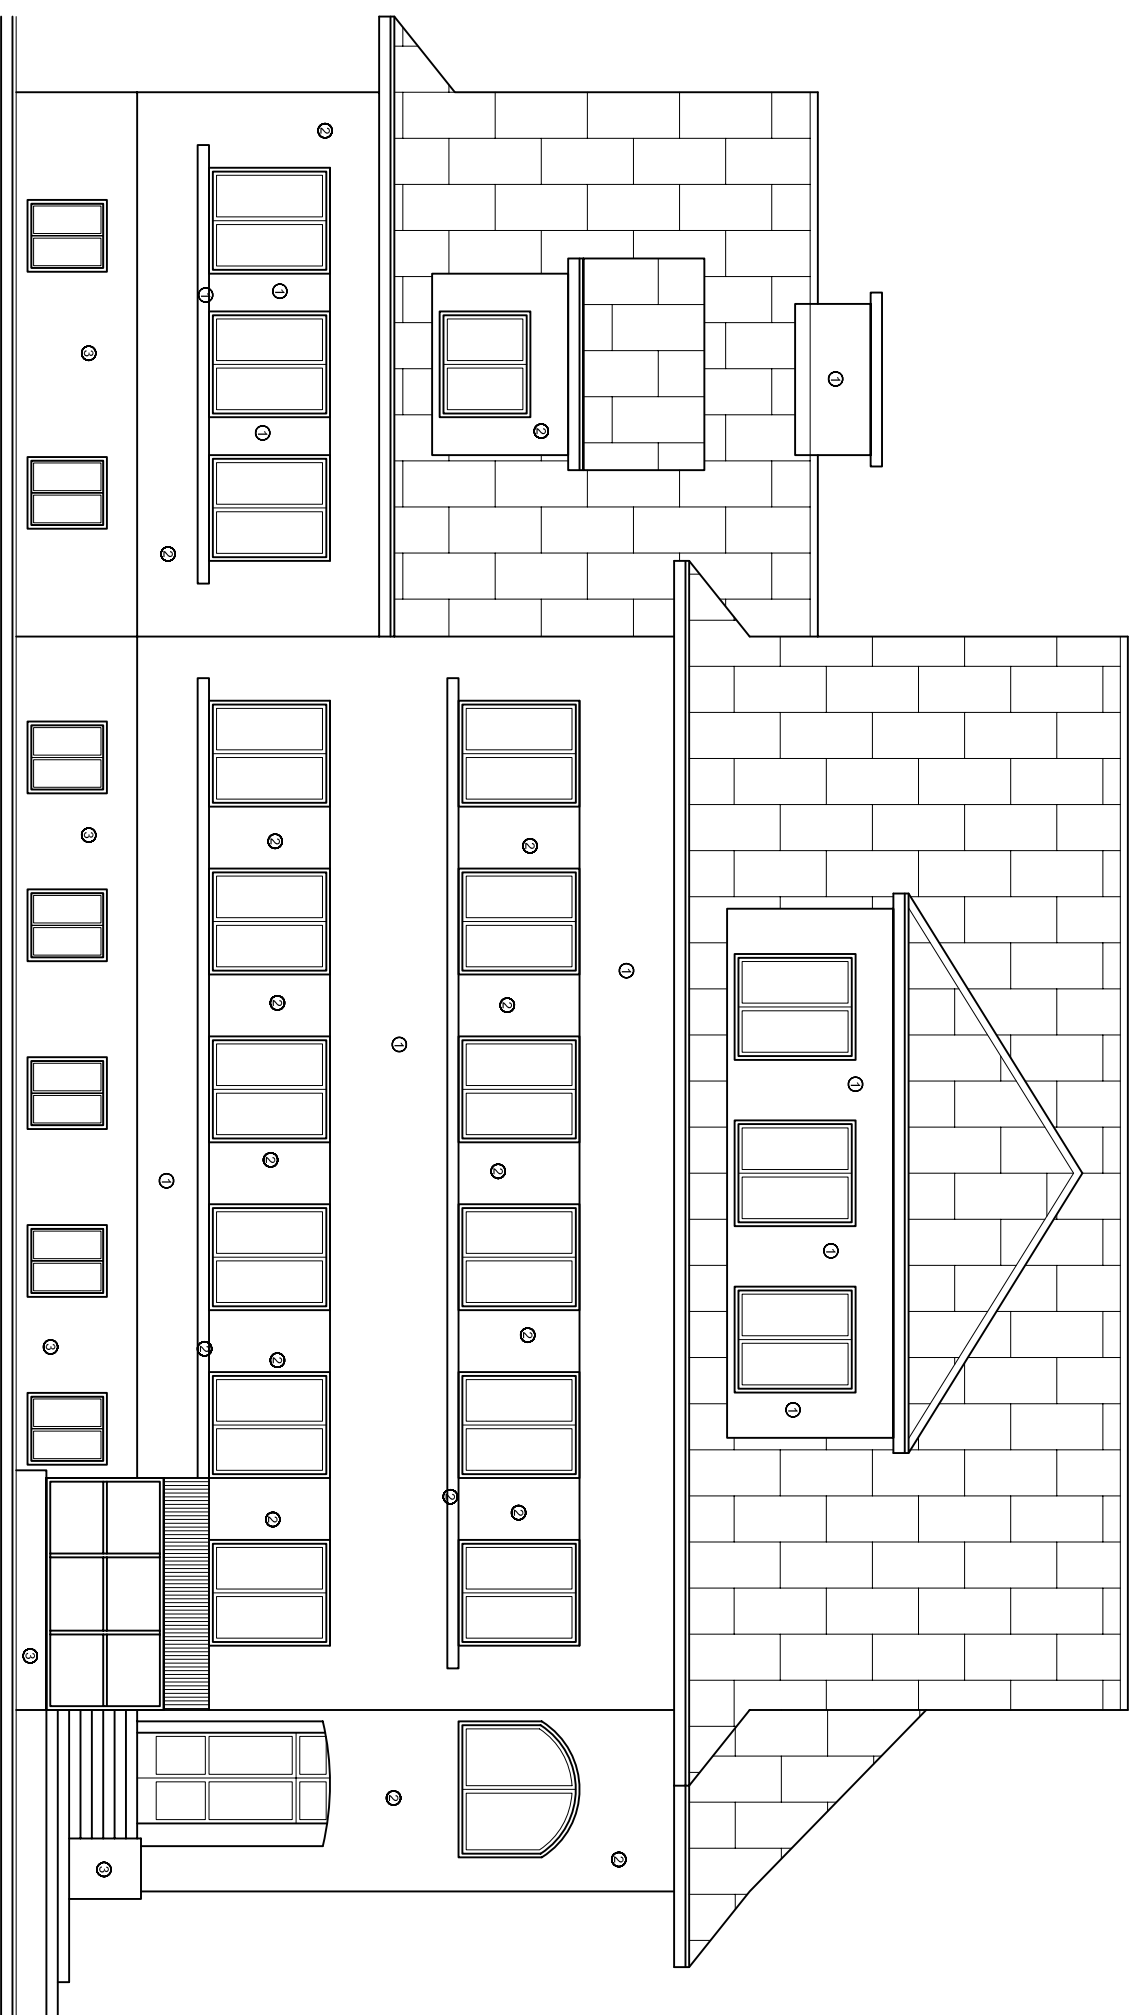

**FORMA** przemysław stawinoga \* pracownia projektowa prof.FORMA  
43-500 Białko-celina - ul. Cieszyńska 60/7 \* tel.033-496-0909 - e-mail: pro\_FORMA@2.pl

TERMO-MODERNIZACJA I REMONT ELEWACJI BUDYNKU ZESPOŁU SZKOLNO-PRZEDSZKOLNEGO  
PRZYUL. GÓRSKIEJ 104 W SZCZYRKU- BIEŁEJ  
Inwestor: Urząd Miasta Szczyrk, ul. Beskidzka 43-370 Szczyrk

tytuł rysunku:  
**elewacja południowo-wschodnia**

projektował:  
mgr inż. arch. Przemysław Stawinoga  
ul. Cieszyńska 60/7  
43-500 Białko-celina  
upr. budowl. nr: 128022-S1-061/0

skala: 1:100  
data: IV 2009  
nr rys: 06