


LEGENDA:

①	CAPAROL Ginster 120
②	CAPAROL Palazzo 230
③	CAPAROL Palazzo 105

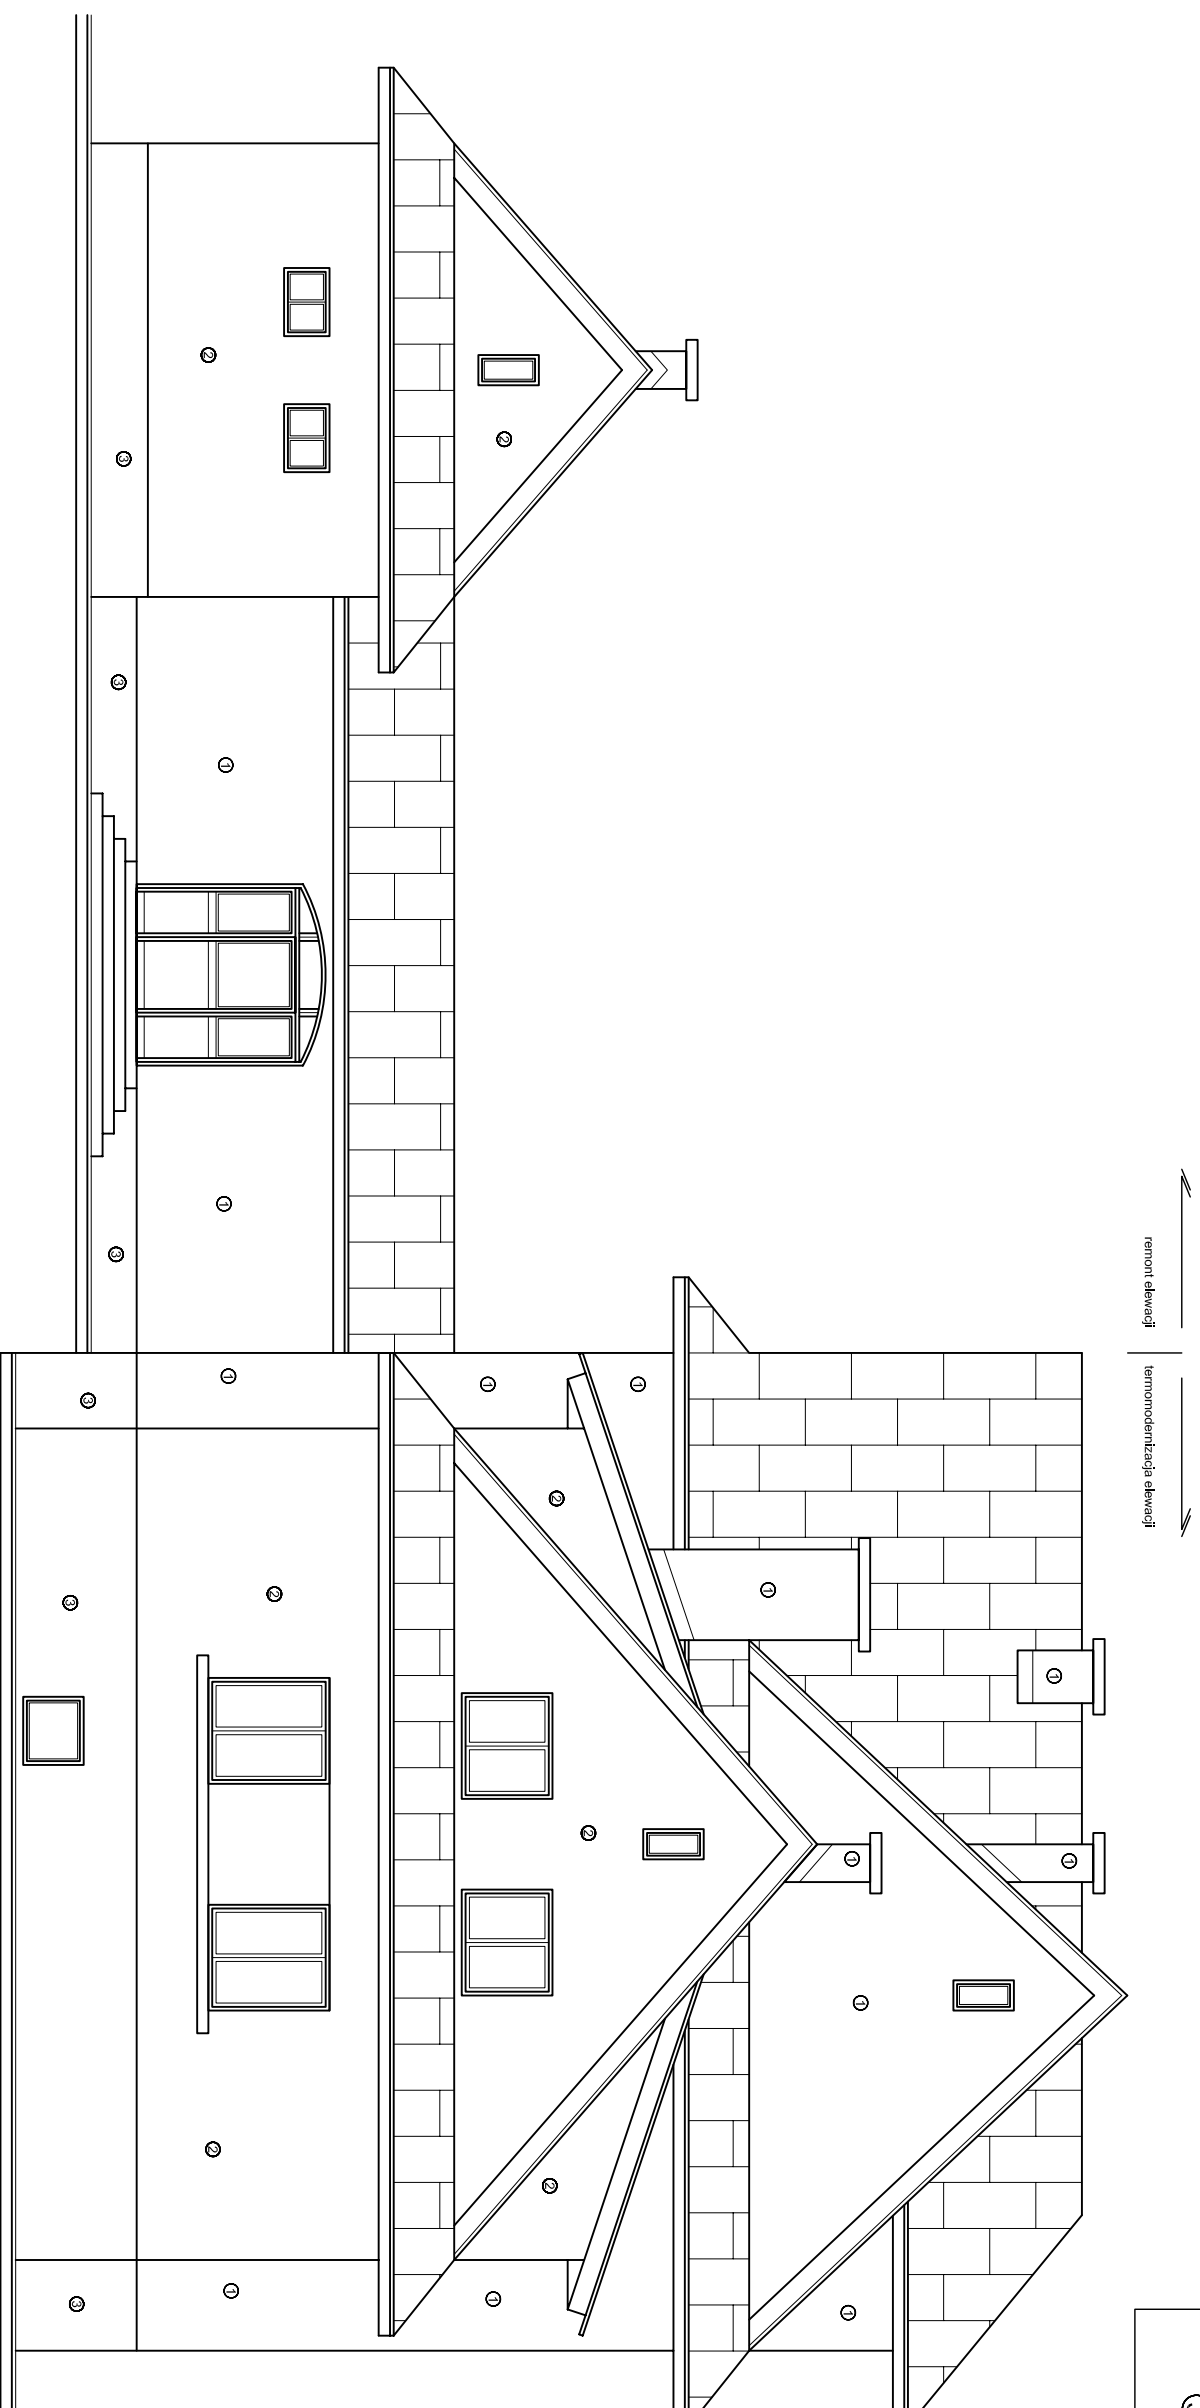

FORMA przemysław stawinoga - pracownia projektowa profFORMA
43-300 Białsko-Biała - ul. Cieszyńska 60/7 - tel.033-496-09-89 - e-mail: pro_FORMA@o2.pl

TERMO-MODERNIZACJA I REMONT ELEWACJI BUDYNKU ZESPÓŁU SZKOLNO-PRZEDSZKOLNEGO

PRZYUL. GÓRSKIEJ 104 W SZCZYRKU- BILE

Investor: Urząd Miasta Szczyrk, ul. Beskidzka 43-370 Szczyrk

tytuł rysunku:

projektował:

skala: 1:100

data: IV 2009

nr rys: 08

mgr inż. arch. Przemysław Stawinoga
ul. Cieszyńska 60/7
43-300 Białsko-Biała
upr.bud.inr. 128102, SI-0610