


LEGENDA:

| | |
|---|---------------------|
| ① | CAPAROL Ginster 120 |
| ② | CAPAROL Palazzo 230 |
| ③ | CAPAROL Palazzo 105 |

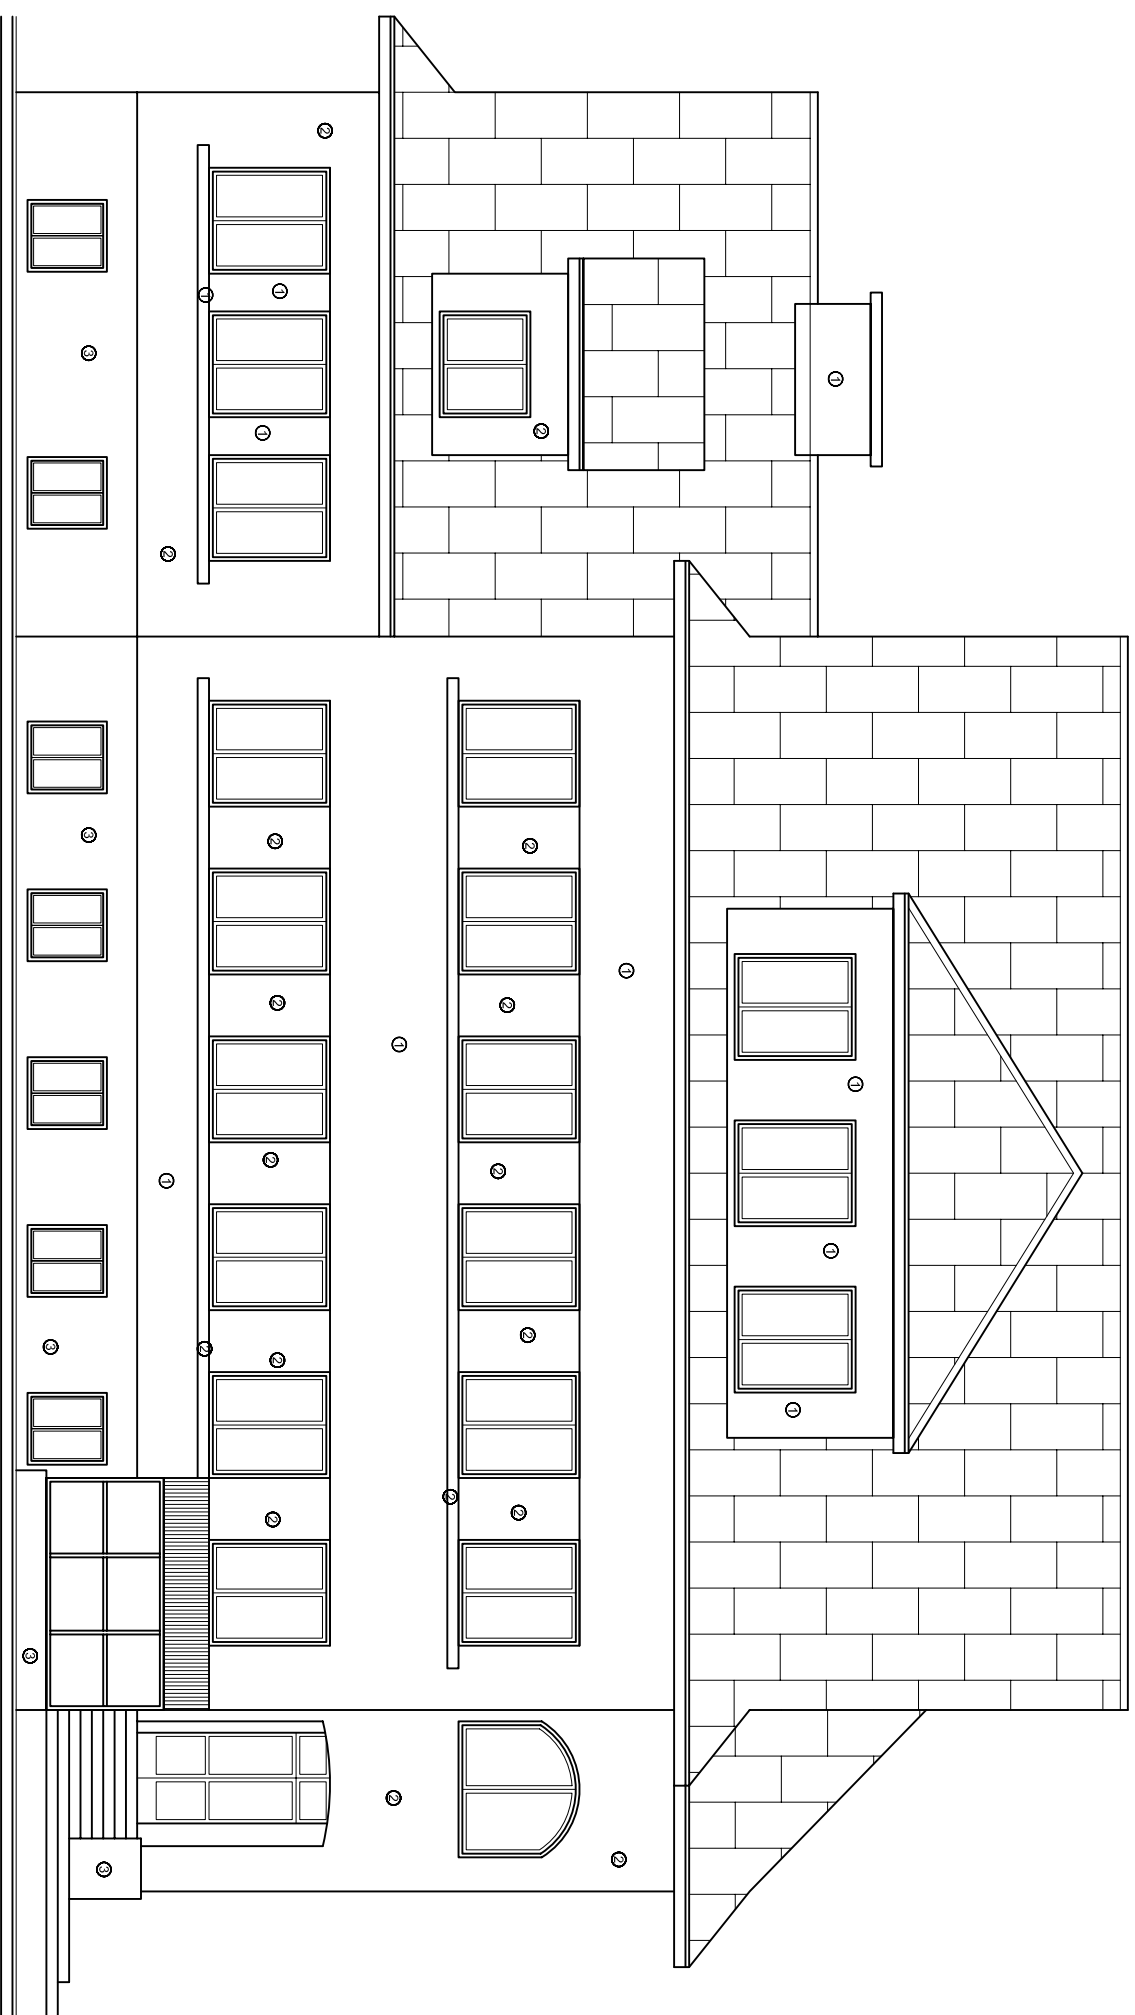

FORMA przemysław stawinoga * pracownia projektowa prof.FORMA
43-500 Białko-celina - ul. Cieszyńska 60/7 * tel.033-496-0909 - e-mail: pro_FORMA@2.pl

TERMO-MODERNIZACJA I REMONT ELEWACJI BUDYNKU ZESPOŁU SZKOLNO-PRZEDSZKOLNEGO
PRZYUL. GÓRSKIEJ 104 W SZCZYRKU- BIEŁEJ
Inwestor: Urząd Miasta Szczyrk, ul. Beskidzka 43-370 Szczyrk

tytuł rysunku: **elewacja południowo-wschodnia**
projektował: **prof.FORMA**
mgr inż. arch.Przemysław Stawinoga
ul.Cieszyńska 60/7
43-500 Białko-celina
upr.2004/zn.: 12802/ St-06/10

skala: **1:100**
data: **IV 2009**
nr rys: **06**