


LEGENDA:

①	CAPAROL Ginster 120
②	CAPAROL Palazzo 230
③	CAPAROL Palazzo 105

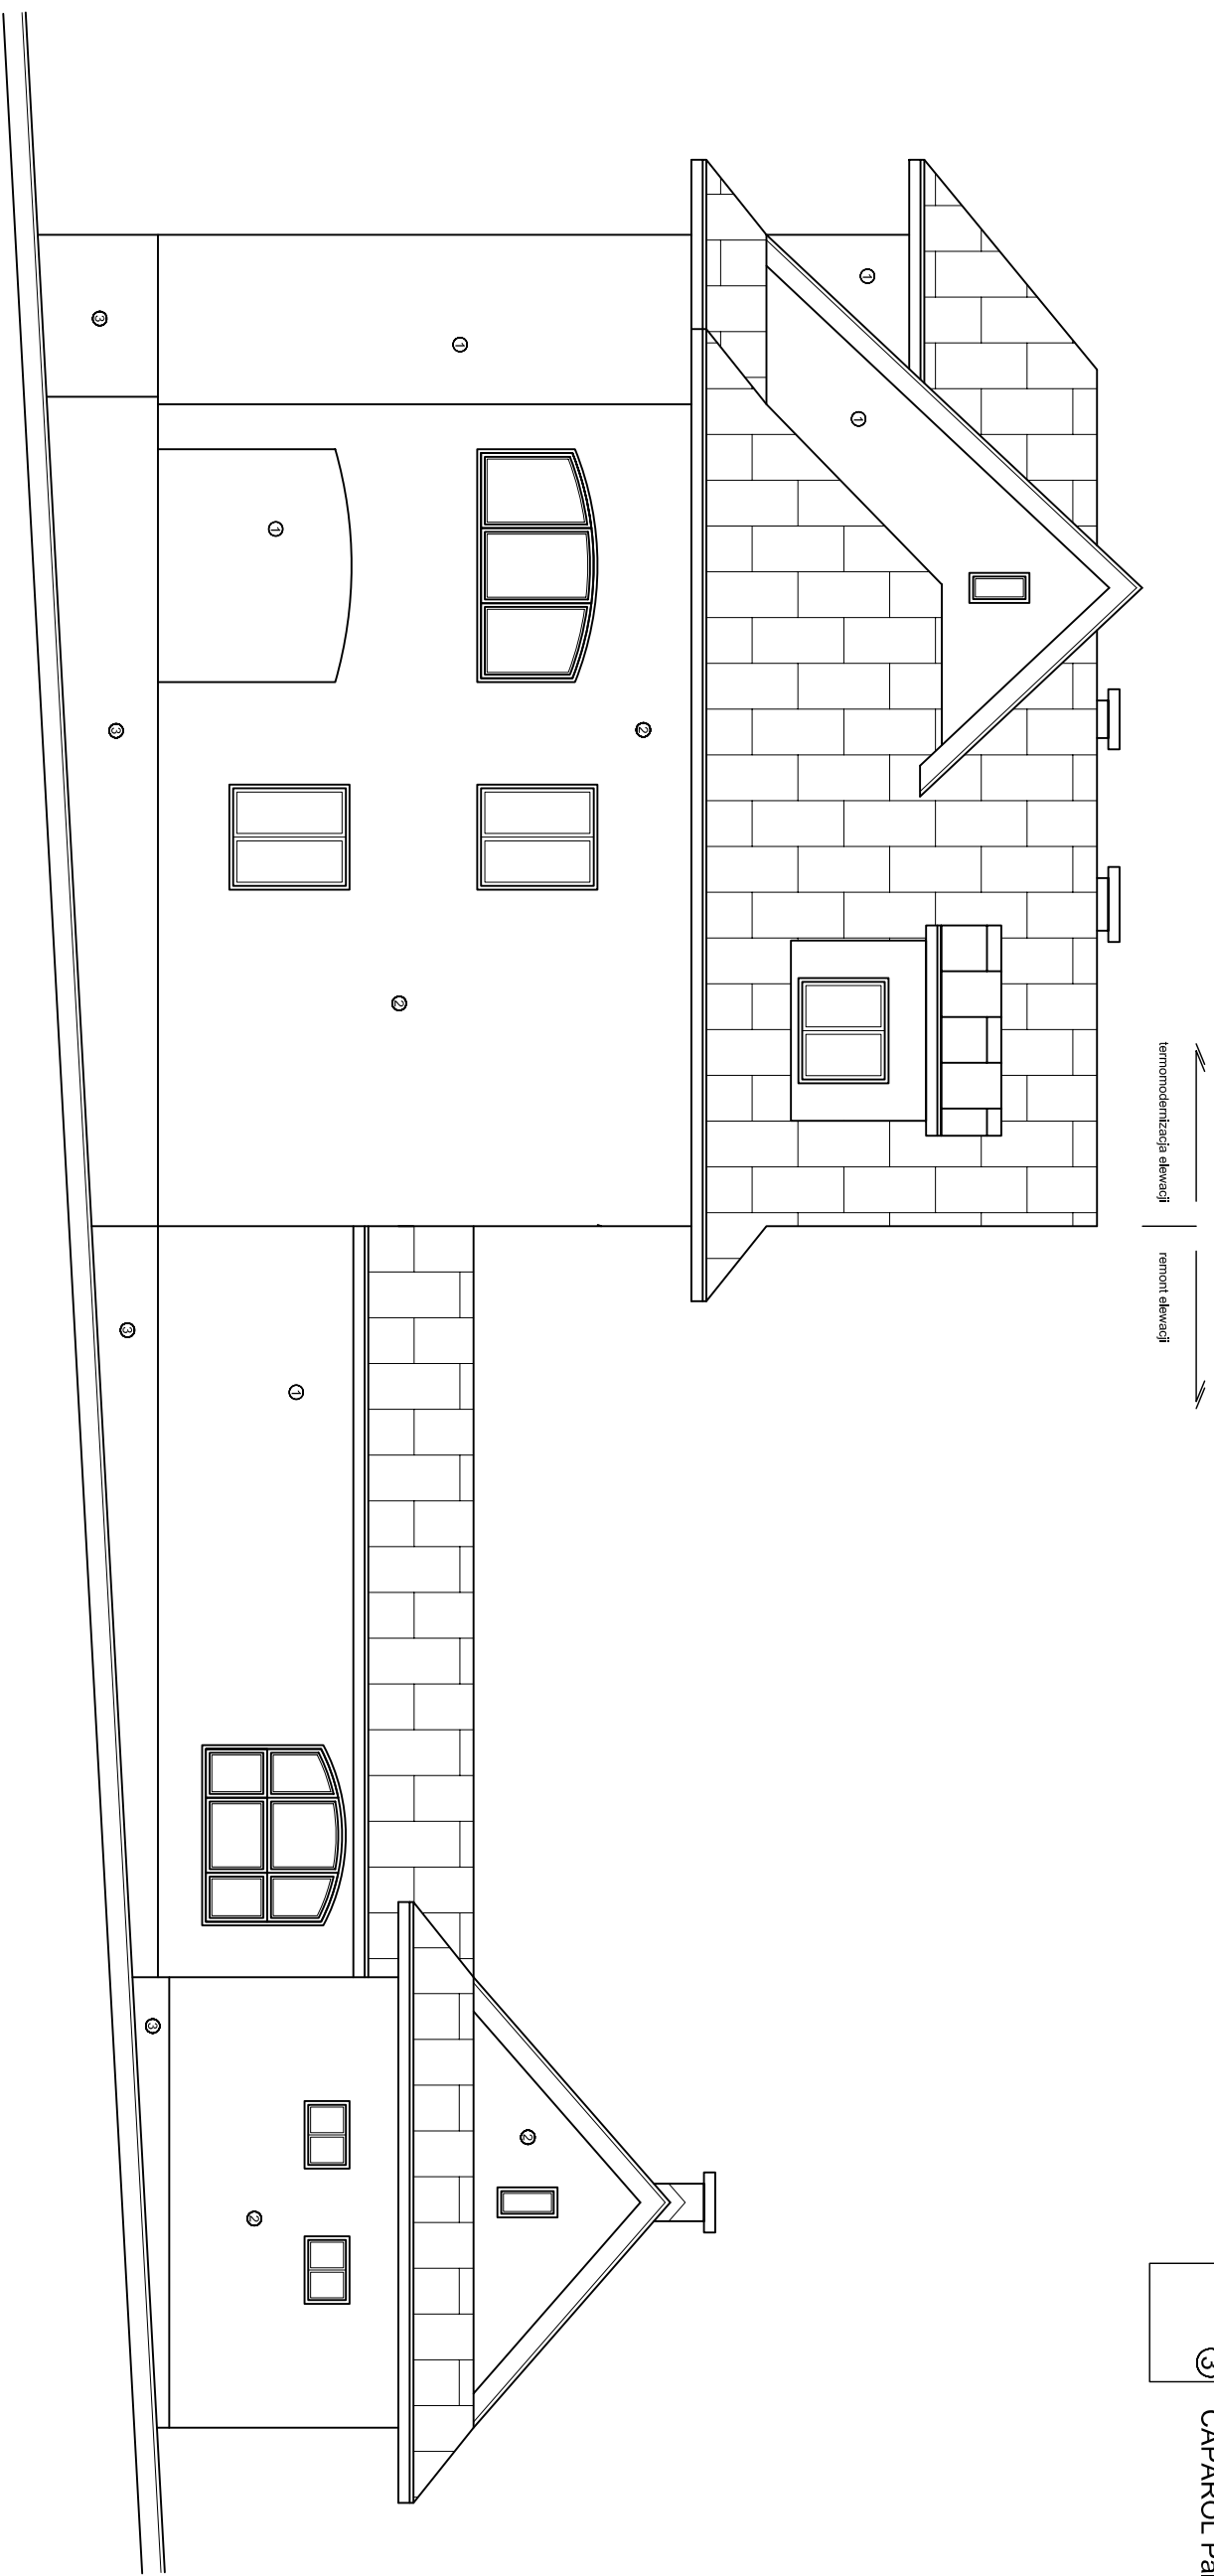

FORMA przemysław stawinoga - pracownia projektowa profFORMA
43-300 Białsko-Biała - ul. Chęcińska 60/7 - tel.033-496-09-99 - e-mail: pro_FORMA@o2.pl

TERMINODERENIZACJA I REMONT ELEWACJI BUDYNKU ZESPÓŁU SZKOLNO-PRZEDSZKOLNEGO
PRZYUL. GÓRSKIEJ 104 W SZCZYRKU- BILEJ
Inwestor: Urząd Miasta Szczyrk, ul. Beskidzka 43-370 Szczyrk

tytuł rysunku:
elewacja północno-wschodnia

projektował:	mgr inż. arch. Przemysław Stawinoga	skala:	1:100
	ul. Chęcińska 60/7	data:	IV 2009
	43-300 Białko-Biała	nr rys.:	07
	upr.bud.inr: 128102.SL-0610		