


STYK OCIEPLENIE-TEREN  
skala 1:20

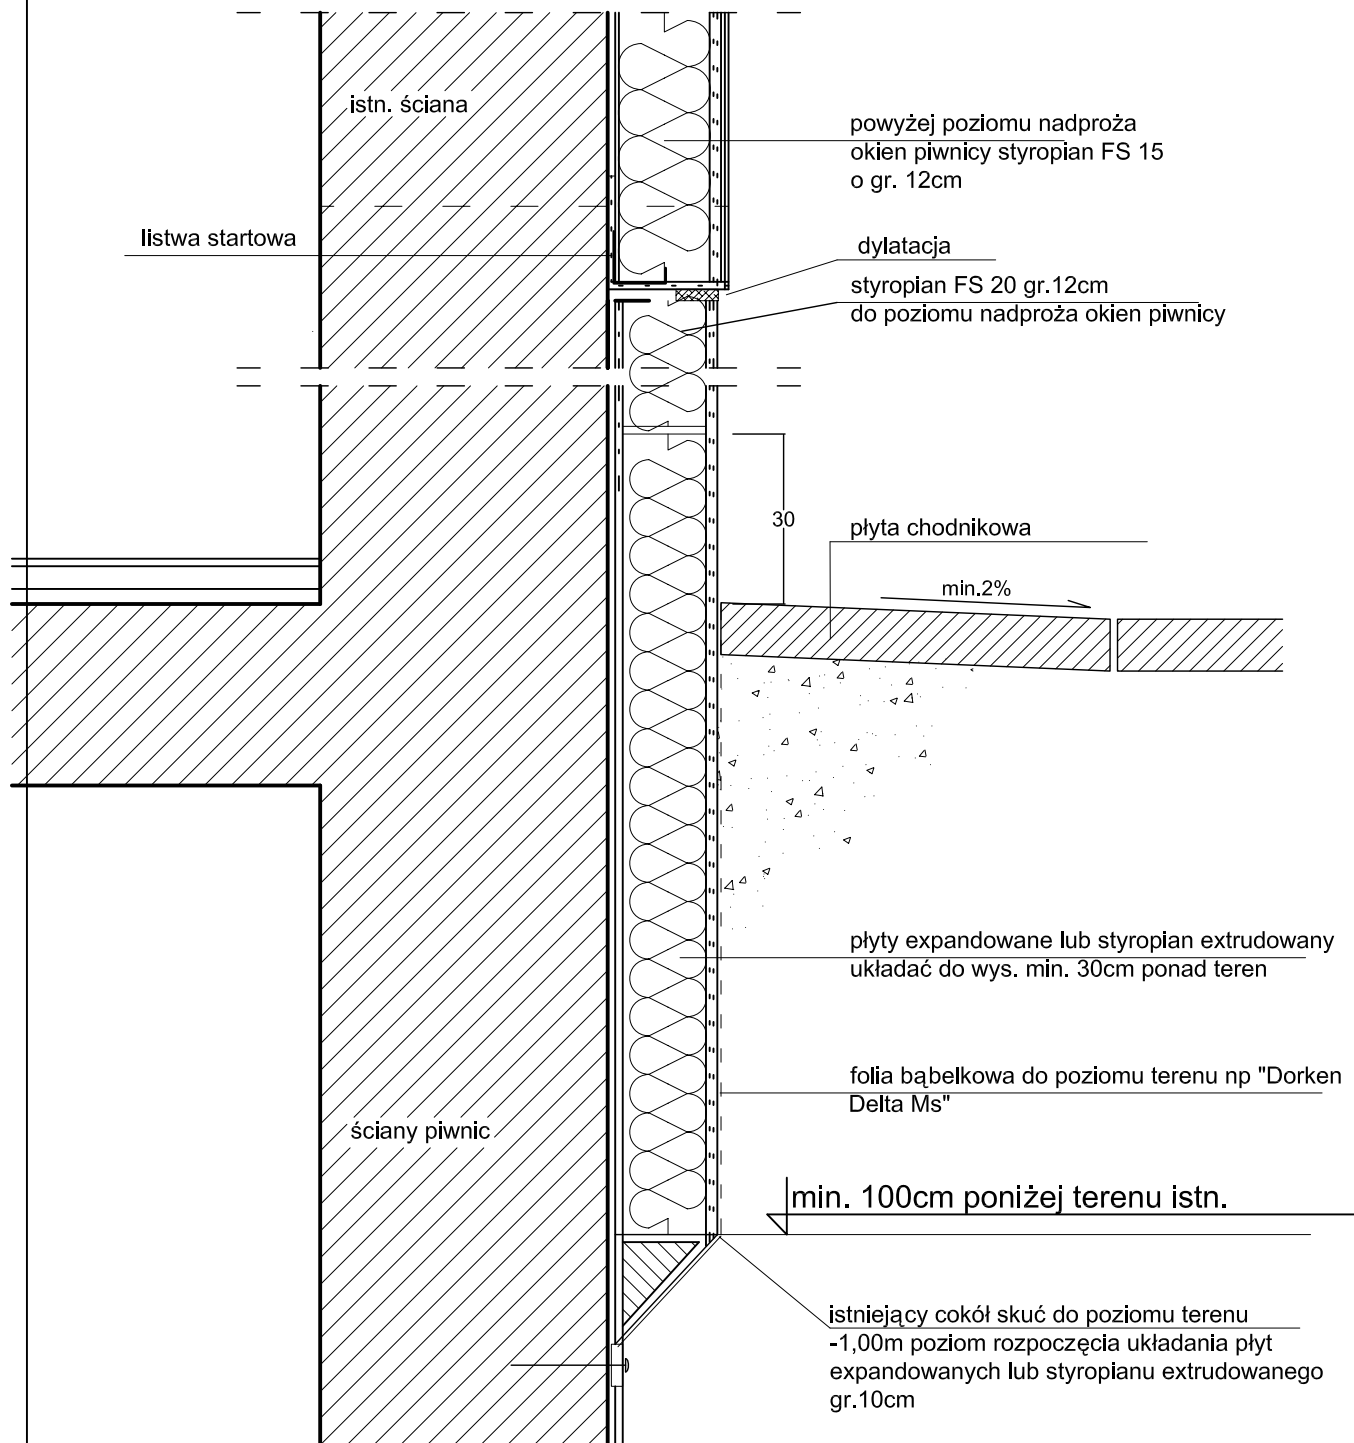

przemysław stawinoga · pracownia projektowa proFORMA  
43-300 bielsko-biała · ul.cieszyńska 60/7 · tel.033-496-09-69 · e-mail: pro\_FORMA@o2.pl

TERMOMODERNIZACJA I REMONT ELEWACJI BUDYNKU ZESPOŁU SZKOLNO- PRZEDSZKOLNEGO  
PRZYUL. GÓRSKIEJ 104 W SZCZYRKU- BIŁEJ  
Inwestor: Urząd Miasta Szczyrk, ul. Beskidzka 43-370 Szczyrk

tytuł rysunku:

**DETAL C**  
**STYK OCIEPLENIE-TEREN**

projektował:

mgr Inż. arch.Przemysław Stawinoga  
ul.Cieszyńska 60/7  
43-300 Bielsko-Biała  
upr.bud.nr: 126/02, SL-0610

skala: 1:10

data: IV 2009

nr rys: 12