PRZEKRÓJ TYPOWY DROGI DOJAZDOWEJ
SKALA 1:50

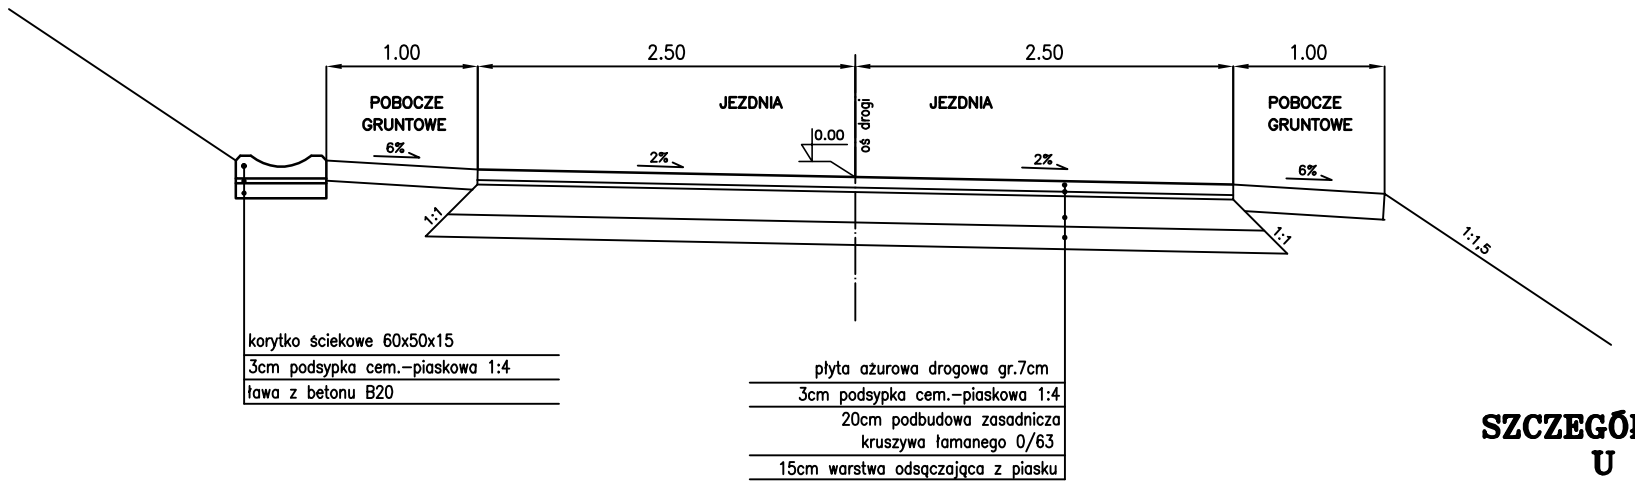

SZCZEGÓŁ KORYTKA ŚCIEKOWEGO U PODNÓŻA SKARPY
SKALA 1:25

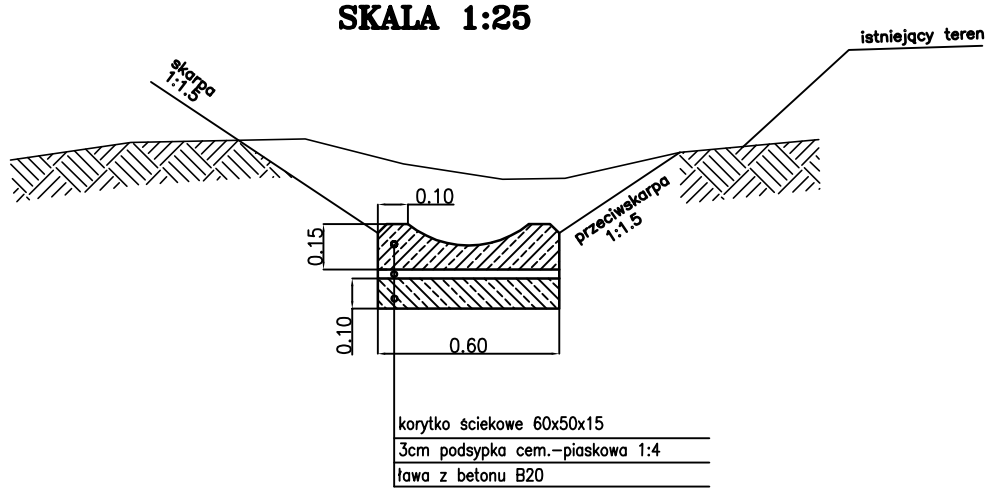

PRZEKRÓJ TYPOWY TRASY BIEGOWEJ
SKALA 1:50

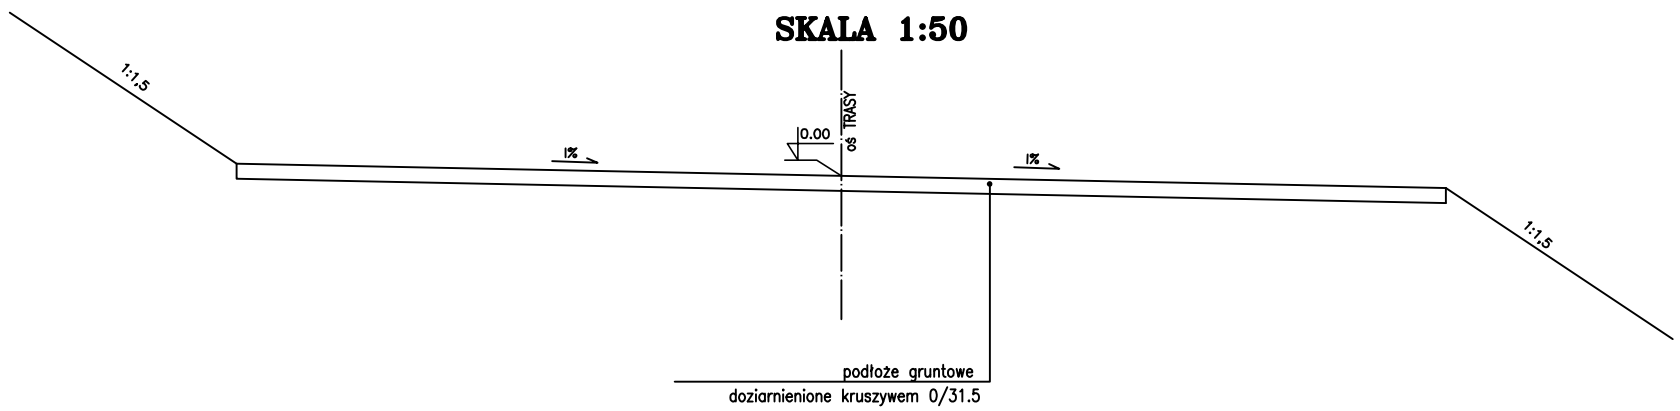

PROJEKT ARCHITEKTONICZNO-BUDOWLANY

AAG s.c.	Nazwa zadania: "Budowa Centrum Rekreacji w Miececie Szczyrk" (crossowy tor rowerowy i trasa narciarstwa biegowego)	PROJEKTANT inż.Piotr Zarzycki Uprawnienia budowlane w specjalności konstrukcyjno-budowlanej nr 517/02	Numer projektu: AAG/09/0019
AnArchi Group s.c. ul. Chorzowska 64 44.100 Gliwice biuro@a-ag.com.pl www.a-ag.com.pl tel. [032] 331 16 17 fax.[032] 334 71 69	Inwestycja: Centrum Rekreacji 43-370 Szczyrk rejon ulicy Sosnowej		Data: Wrzesień 2009 Faza projektu: PBW / Branża: DR
	Inwestor: Urząd Miasta w Szczyrku ul. Beskidzka 4, 43-370 Szczyrk	SPRAWDZAJĄCY mgr Inż. Millan Sternik Uprawnienia budowlane w specjalności konstrukcyjno-budowlanej nr 213/02	Skala rysunku: 1.50/25
Koordynacja proj.: mgr inż. arch. Tomasz Kacprowicz inż. Barbara Włodyka-Gołąb	Tytuł rysunku: Przekroje Typowe		Numer rysunku: dr-02

Wszelkie niezgodności i nieścisłości pisemnie uzgodnić z projektantem; wymiary i rzędne sprawdzić na budowie