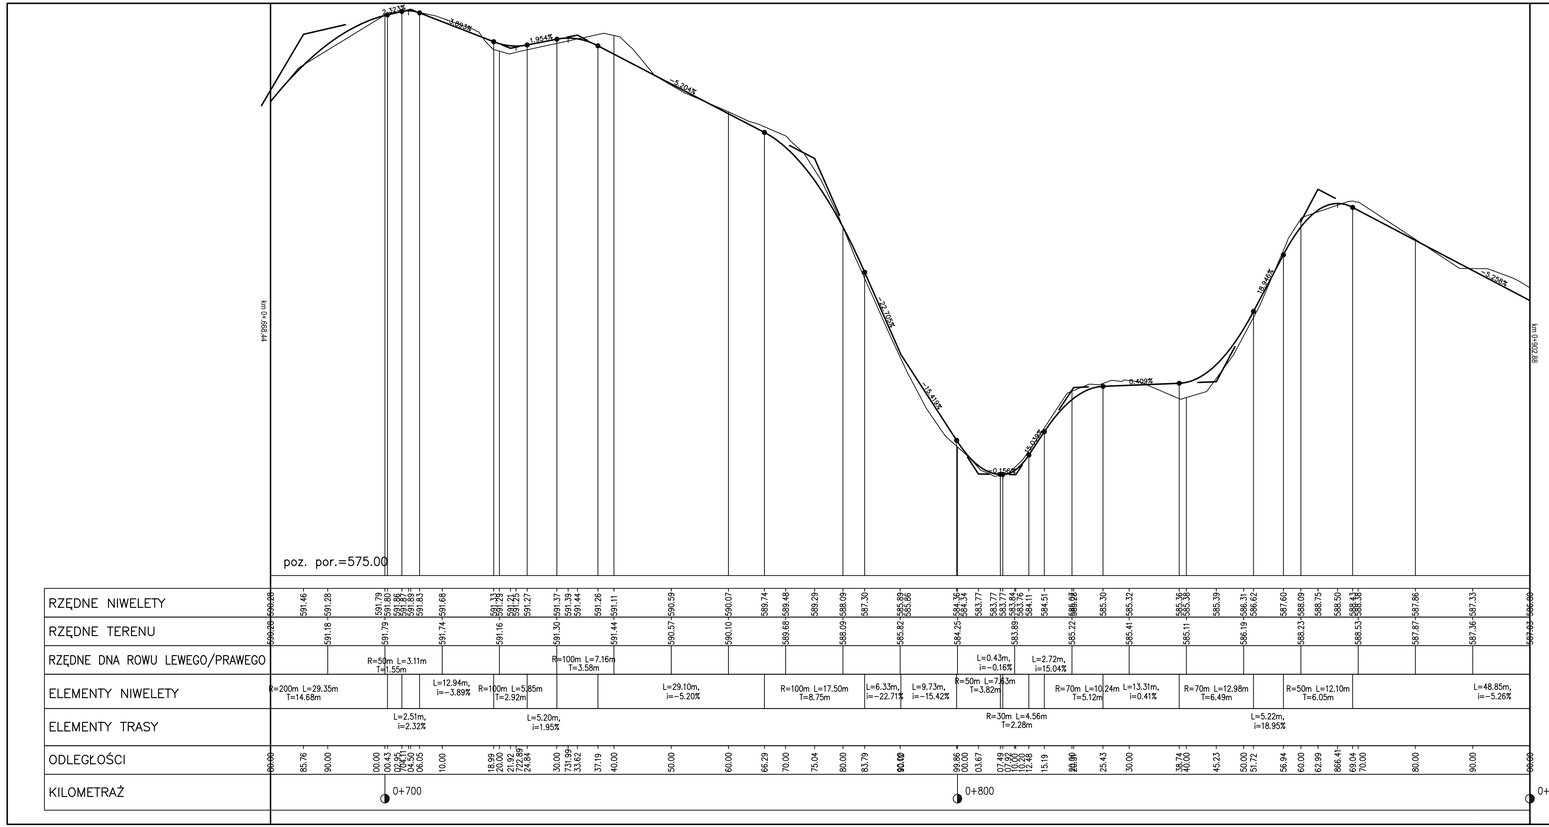

PROJEKT ARCHITEKTONICZNO-BUDOWLANY

AAG s.c.	Nazwa zadania: "Budowa Centrum Rekreacji w Mieście Szczyrk" (crossowy tor rowerowy i trasa narciarstwa biegowego)	PROJEKTANT: inż. Piotr Zarzycki, Uprawnienia budowlane w specjalności konstrukcyjno-budowlanej nr 01/02	Numer projektu: AAG/09/0019
AnArchi Group s.c. ul. Chorzowska 64 44.100 Gliwice biuro@a-ag.com.pl www.a-ag.com.pl tel. [032] 331 16 17 fax.[032] 334 71 69	Inwestycja: Centrum Rekreacji 43-370 Szczyrk rejon ulicy Sosnowej		Data: Wrzesień 2009
	Inwestor: Urząd Miasta w Szczyrku ul. Beskidzka 4, 43-370 Szczyrk	SPRAWDZAJĄCY: mgr inż. Milan Sternik, Uprawnienia budowlane w specjalności konstrukcyjno-budowlanej nr 213/02	Faza projektu: PBW / Branża: DR Skala rysunku: 1.500/50
Koordynacja proj.: mgr inż. arch. Tomasz Kacprowicz, inż. Barbara Włodyka-Gosip	Tytuł rysunku: Prfil podłużny trasy biegowej km 0+680.00 do 0+900.00		Numer rysunku: dr-03.2

Wszelkie nieprawidłowości i niezgodności prosimy uzgodnić z projektantem; wymiary i rzędne sprawdzić na budowie