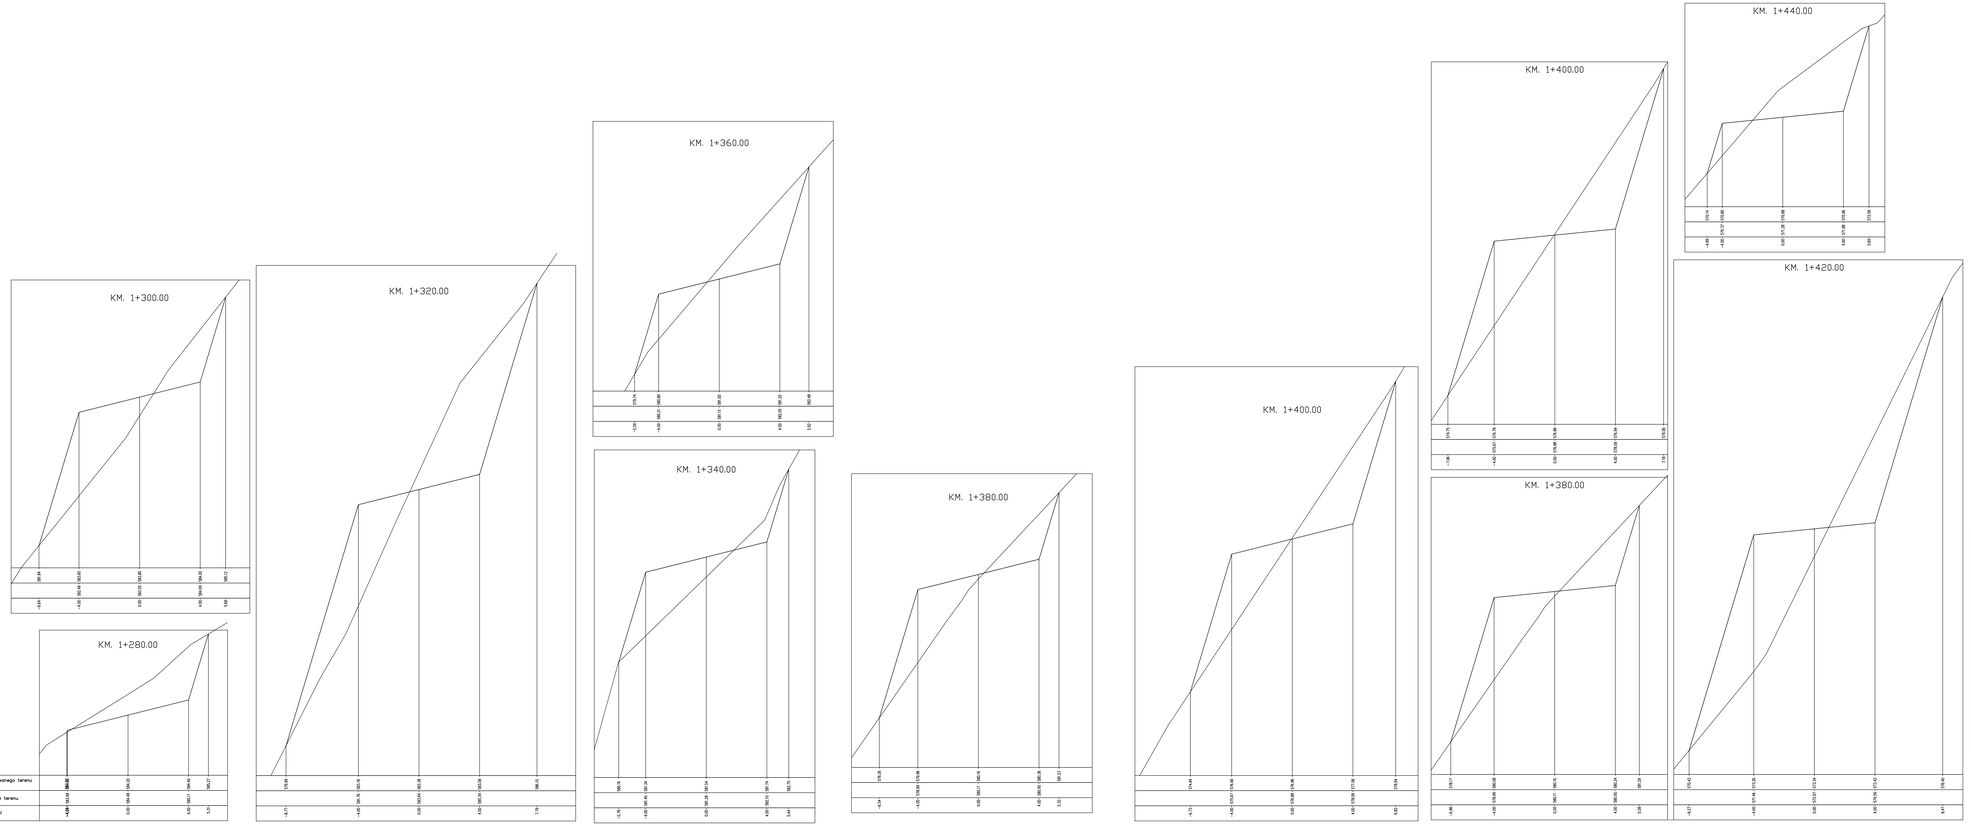

PROJEKT ARCHITEKTONICZNO-BUDOWLANY

AAG s.c. Andrzej Grzyca s.c. ul. Chorzowska 64 44-100 Gliwice tel. (032) 331 18 27 www.aag.com.pl tel. (032) 331 16 17 fax (032) 334 71 68 Projektant: mgr inż. arch. Tomasz Kaspowicz upr. budowlane Gliwice/2000	Obiekt: "Budowa Centrum Rekreacji w Mesalce Szczycie" (zrzeszenie torr rowerowy i trasa narciarskina biegowego) Zamawiający: 43-570 Szczyrk rejon ulicy Sosnowej Inwestor: Urząd Miasta w Szczyrku ul. Bestidzka 4, 43-570 Szczyrk	Projektant: mgr inż. Piotr Zuwczyński upr. budowlane Katowice/1/2000 członek izby rzeczoznawców nr 1/1/98 Uzgodnienia branżowe: Uzgodnienia branżowe w dokumentacji Uzgodnienia branżowe w dokumentacji Uzgodnienia branżowe w dokumentacji Projekt Poprzeczne trasy biegowej od km 1+280.00 do km 1+600.00	Nazwa pliku: AAG09/0018 Wykonano: Wrzesień 2009 Ostatnia zmiana: styczeń 2010 Skala rysunku: 1:100/20 Numer rysunku: dr-04.3

Wszystkie zlecenia, dane i informacje o projektowanej jakiejkolwiek zmianie w projektowanym zakresie, wymagają ponownego uzgodnienia z projektantem.