
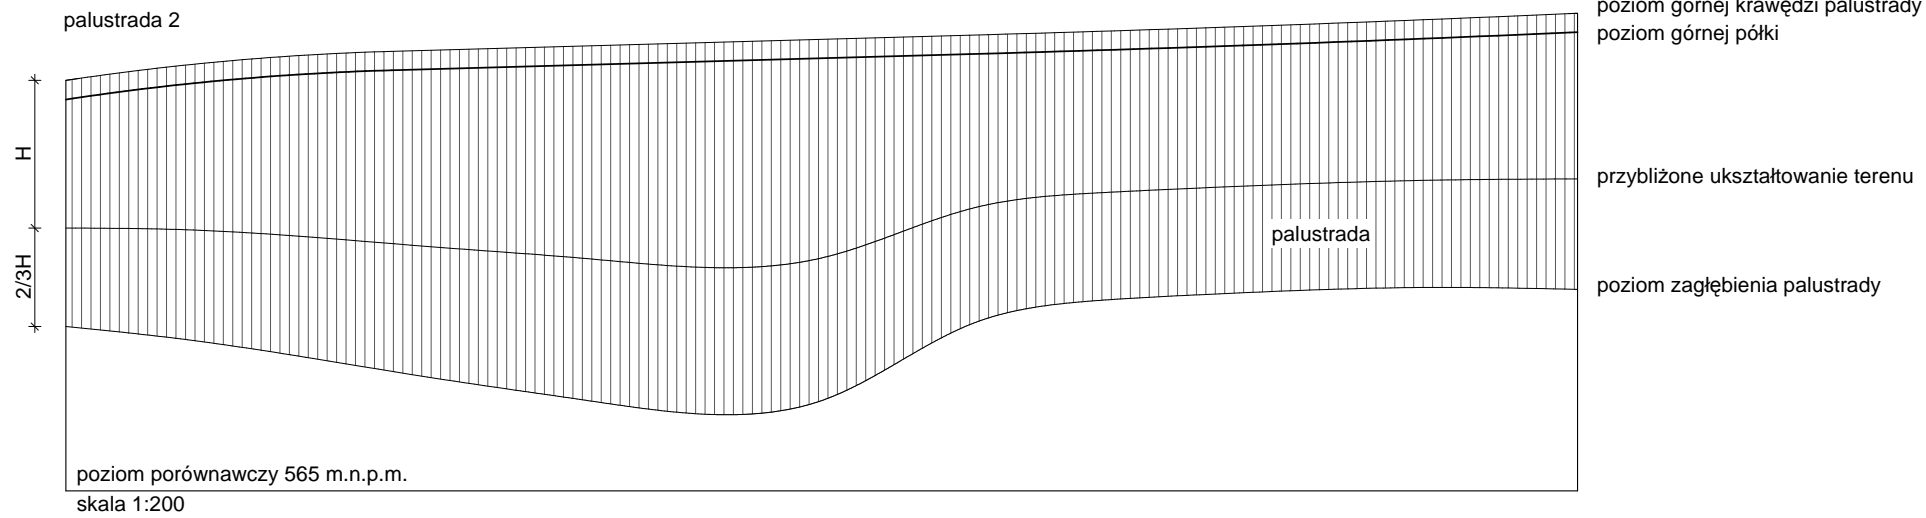
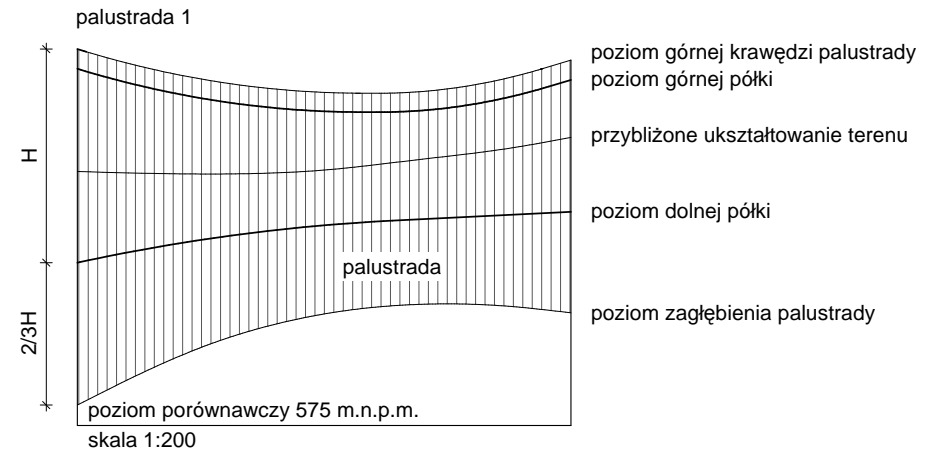


Rozmieszczenie palustrad  
skala 1:2000

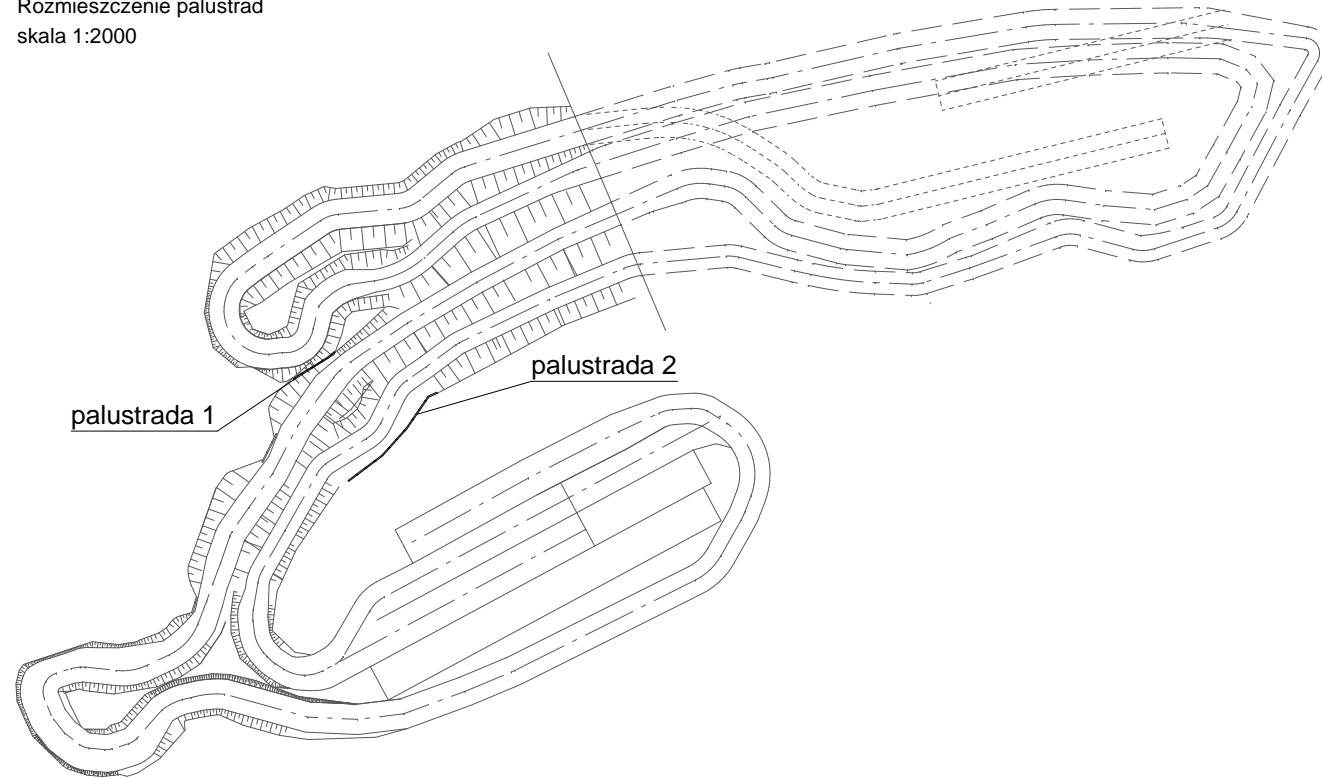

PROJEKT ARCHITEKTONICZNO-BUDOWLANY			
<b>AAG s.c.</b>	Nazwa zadania: "Budowa Centrum Rekreacji w Mieście Szczyrk" (crossowy tor rowerowy i trasa narciarstwa biegowego)	GLÓWNY PROJEKTANT mgr inż. arch. Małgorzata Gwoździewicz Uprawnienia budowlane w specjalności architektonicznej nr 35/03/SLOKK/II	Numer projektu: <b>AAG/09/0018</b>
	Investycja: Centrum Rekreacji 43-370 Szczyrk rejon ulicy Sosnowej		Data: <b>Wrzesień 2009</b>
AnArchi Group s.c. ul. Chorzowska 64 44.100 Gliwice biuro@a-ag.com.pl www.a-ag.com.pl tel. [032] 331 16 17 fax.[032] 334 71 69	Inwestor: Urząd Miasta w Szczyrku ul. Beskidzka 4, 43-370 Szczyrk	SPRAWDZAJĄCY mgr inż. arch. Ewa Nelip Uprawnienia budowlane w specjalności architektonicznej nr 601/76	Faza projektu: <b>PBW</b> Branża: <b>ZT</b>
Koordinacja proj.: mgr inż. arch. Tomasz Kacprowicz inż. Barbara Włodyka-Gołąb	Tytuł rysunku: <b>Zagospodarowanie terenu - schemat budowy palustrady</b>		Skala rysunku: <b>1.200/2000</b>
Wszelkie niezgodności i nieścisłości pisemnie uzgodnić z projektantem; wymiary i rzędne sprawdzić na budowie			Numer rysunku: <b>zt-06</b>