


przekrój poprzeczny pomiędzy mostem w ciągu ulicy Mysłwińskiej a mostem w ciągu ulicy Uzdrówiskowej
 Km 14+655-14+685 pot. Żyłca

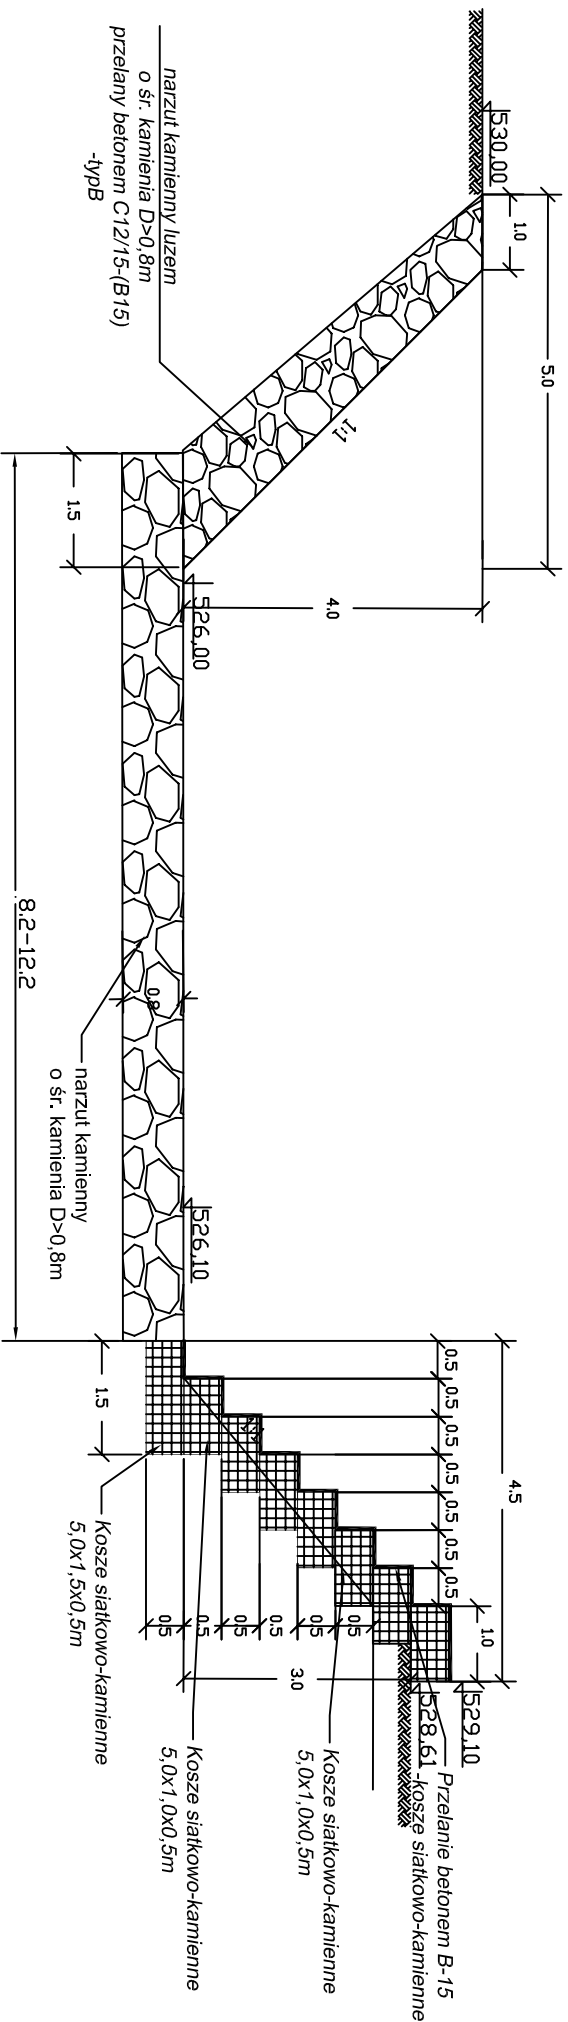

Nazwa opracowania		UPROSZCZONA DOKUMENTACJA TECHNICZNA	
Autor	Instytut Nazwisko Nr uprawnień	Podpis	"Zasyp wywrw brzegowych i dennych, umocnienie dna, brzegów potoku i przyczółków mostów na potoku Żyłca w km 14+655-14+755 w m. Szczyrk."
Instwor	mgr inż. Krzysztof Lisowski Specjalność: konstruktorsko-inżynierska		
Data	Stadium	Nazwa rysunku:	Skala
III 2018	Uproszczona dokumentacja techniczna	Przekrój poprzeczny	1 : 100
	Urząd Miasta Szczyrk ul. Beskidzka 4, 43-370 Szczyrk		Rysunek: 3-1