


przekrój poprzeczny pomiędzy  
 mostem w ciągu ulicy Myśliwskiej  
 a mostem w ciągu ulicy Uzdrówiskowej  
 Km 14+655-14+685 pot. Żyłca

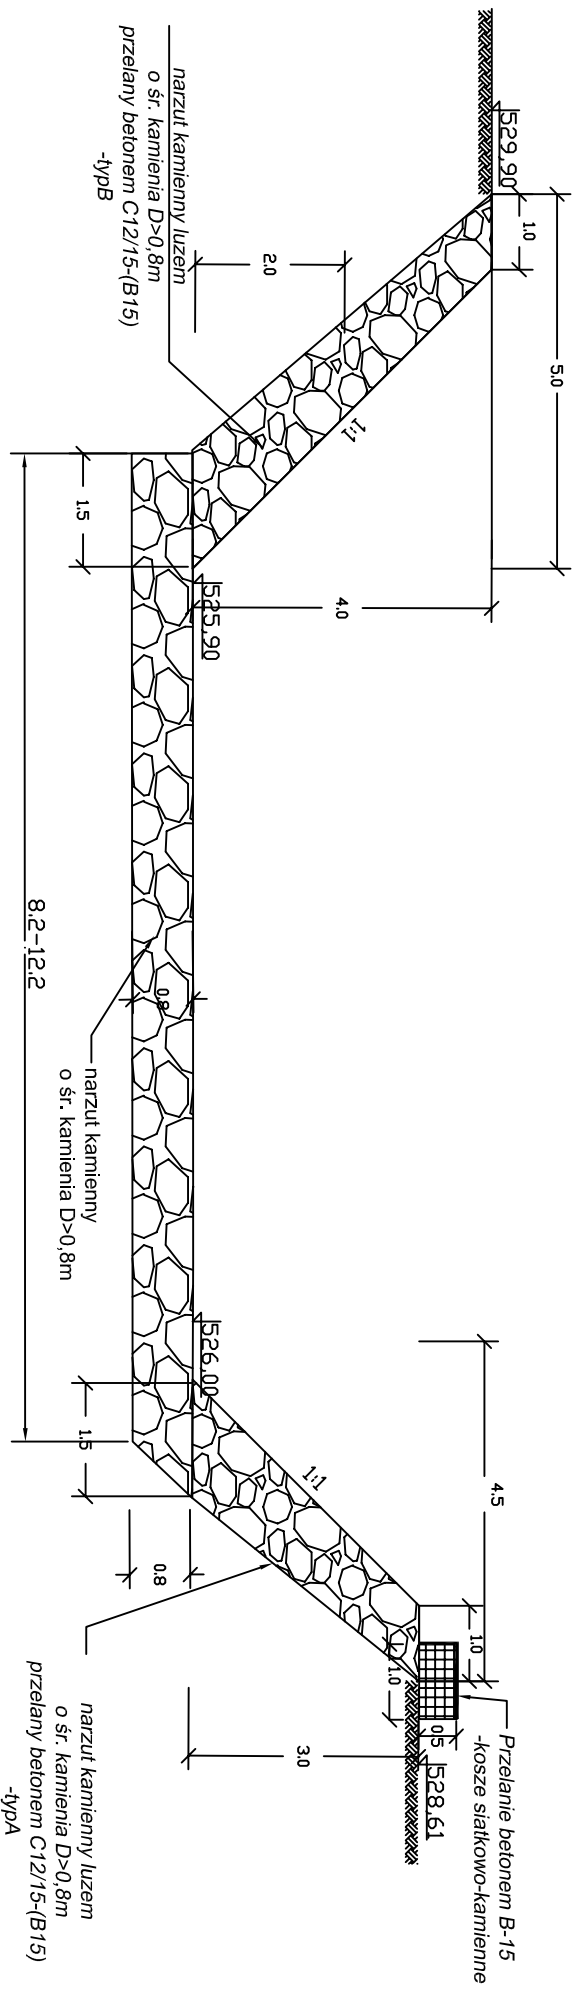

**UPROSZCZONA DOKUMENTACJA TECHNICZNA**

Nazwa opracowania	Imię i Nazwisko			Podpis
Autor	nr. bud. Krzysztof Lisowski Specjalność: konstrukcyjno-architektoniczna			
Investor	Urząd Miasta Szczyrk ul. Beskidzka 4, 42-770 Szczyrk			
Data	III 2018	Stadium	Uproszczona dokumentacja techniczna	Nazwa rysunku: Przekrój poprzeczny
				Skala 1 : 100
				Rysunek 3-2

"Zasyp wyryw brzegowych i dennych, umocnienie dna, brzegów potoku i przyczółków mostów na potoku Żyłca w km 14+655-14+755 w m. Szczyrk."