


przekrój poprzeczny powyżej  
 mostu w ciągu ulicy Myśliwskiej  
 km 14+699-14+755 pot. Żyłica

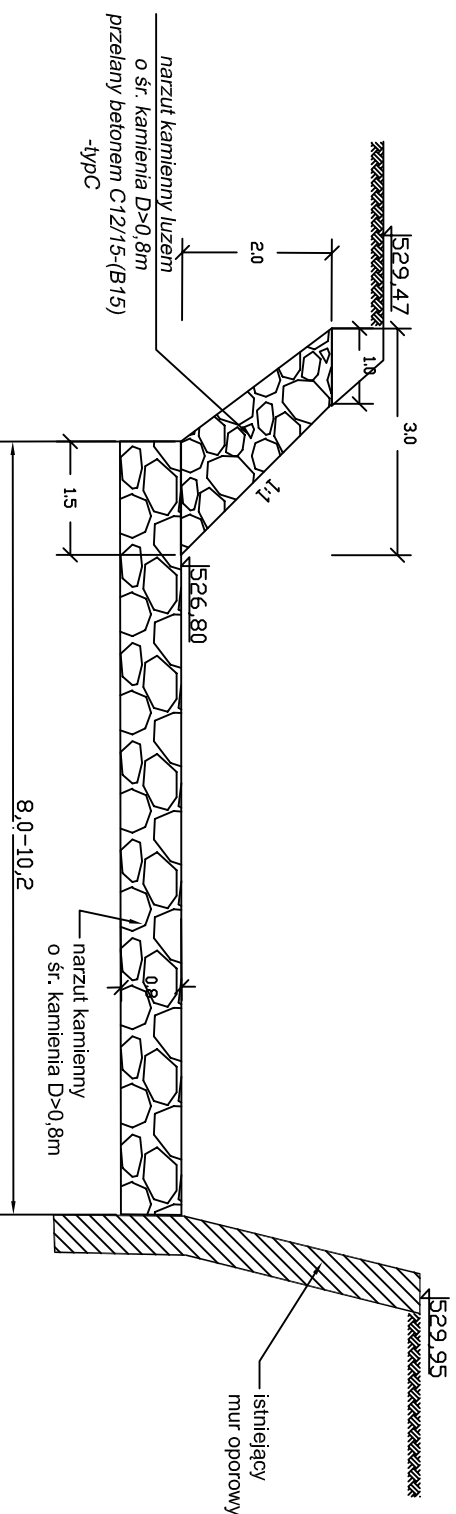

### UPROSZCZONA DOKUMENTACJA TECHNICZNA

Nazwa opracowania	UPROSZCZONA DOKUMENTACJA TECHNICZNA		
Autor	Inicj i Nazwisko Nr uprawnień	Podpis	"Zasyp wytwr brzegowych i dennych, umocnienie dna, brzegów potoku i przyczółków mostów na potoku Żyłica w km 14+655-14+755 w m. Szczyrk."
Investor	Urząd Miasta Szczyrk ul. Beskidzka 4, 43-70 Szczyrk		
Data	Stadium	Nazwa rysunku:	Skala
III 2018	Uproszczona dokumentacja techniczna	Przekrój poprzeczny	1 : 100
			Rysunek: 3-3