

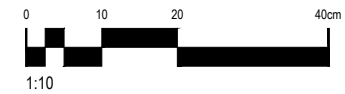


DETAL 1 skala 1:10

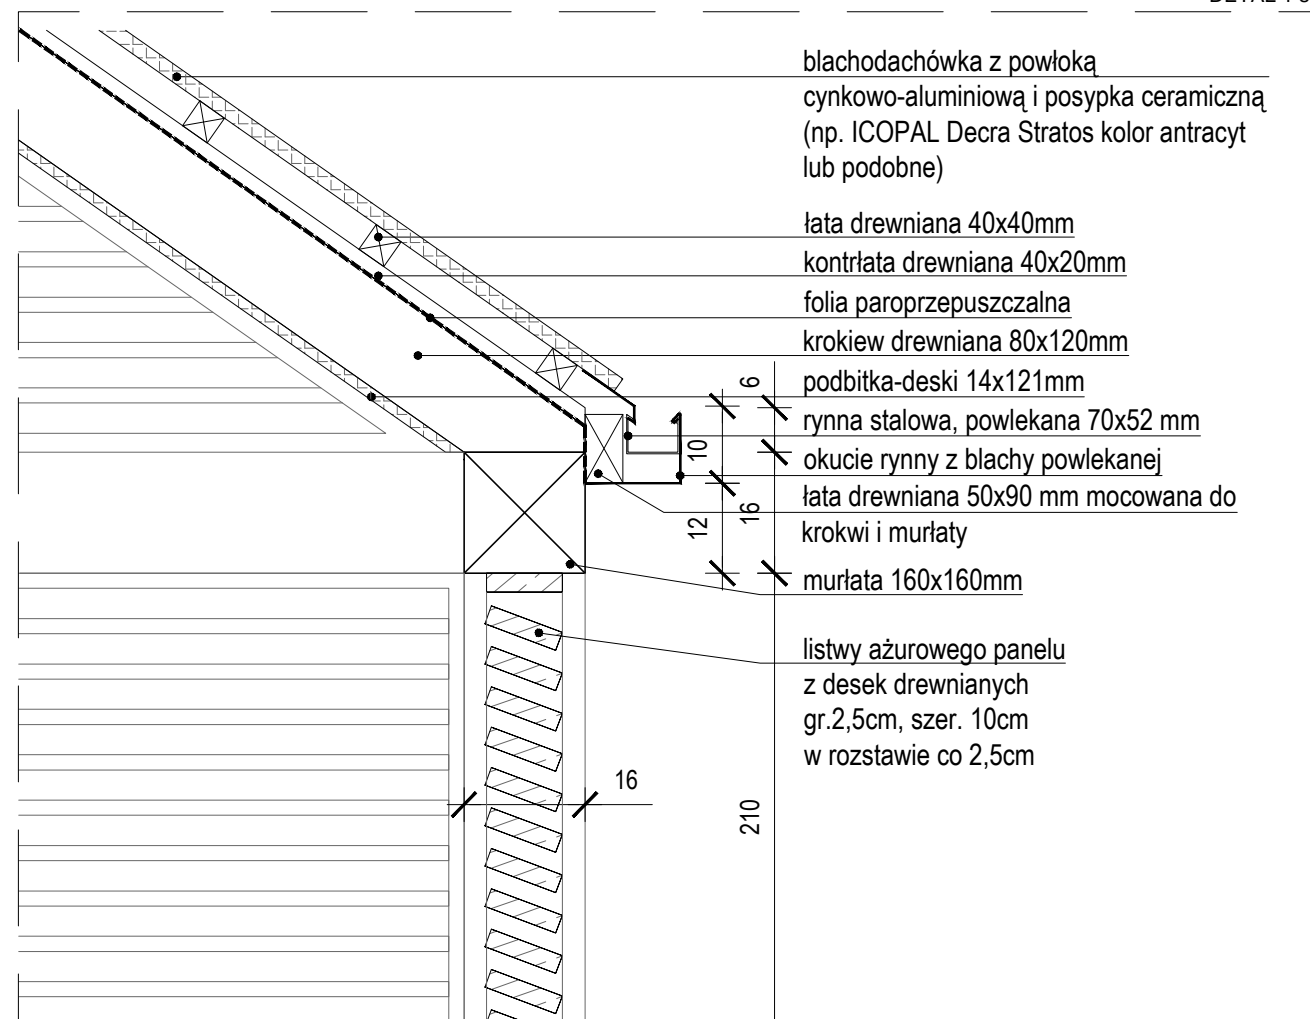

DETAL 2 skala 1:10

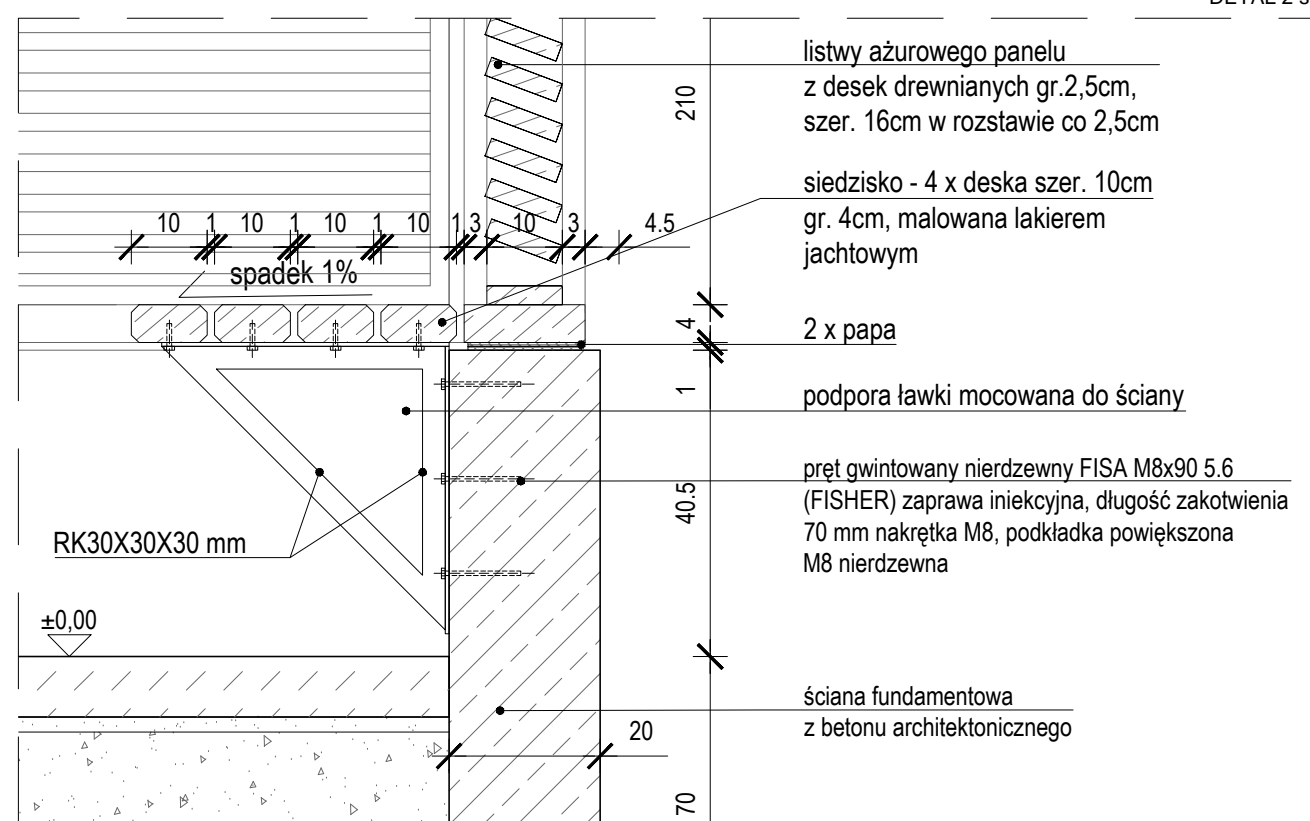

inwestor
GMINA SZCZYRK
UL. BESKIDZKA 4, 43-370 SZCZYRK

projekt
PROJEKT BUDOWLANY WIATY
REKREACYJNEJ - SZCZYRK SOLISKO

projektant
arch. Jakub Gałęski
upr. nr 09/DSOKK/2014

opracował
arch. Piotr Serkiz

tytuł
DETAL 1 / DETAL 2

skala
1:10
data
09/20

nr
PB.2020-D01.0