



IZBA ARCHITEKTÓW
RZECZYPOSPOLITEJ POLSKIEJ

DOLNOŚLĄSKA OKRĘGOWA IZBA ARCHITEKTÓW
RZECZYPOSPOLITEJ POLSKIEJ
OKRĘGOWA KOMISJA KWALIFIKACYJNA

L.dz. 916/DSOKK/2014
Znak sprawy: DSOKK/7131/07/2014

Wrocław, dnia 16.06.2014 r.

DECYZJA nr 09/DSOKK/2014

Na podstawie art. 12 ust. 1 pkt 1, ust. 2 i 3, art. 13 ust. 1 pkt 1 i ust. 4 ustawy z dnia 7 lipca 1994 r. - Prawo budowlane (tekst jednolity: Dz. U. 2013.1409 z późn. zm.), art. 11 i 24 ust. 1 pkt 2 ustawy z dnia 15 grudnia 2000 r. o samorządach zawodowych architektów, inżynierów budownictwa oraz urbanistów (tekst jednolity: Dz. U. 2013.932 z późn. zm.), § 11 ust. 1 pkt 1 rozporządzenia Ministra Transportu i Budownictwa z dnia 28 kwietnia 2006 r. w sprawie samodzielnych funkcji technicznych w budownictwie (Dz. U. z 2006 r. Nr 83, poz. 578 z późn. zm.) oraz art. 104 i 107 § 1 i 4 ustawy z dnia 14 czerwca 1960 r. - Kodeks postępowania administracyjnego (tekst jednolity: Dz. U. 2013.267 z późn. zm.)

stwierdza się, że

Pan mgr inż. arch. JAKUB GERARD GAŁĘSKI

urodzony w dniu 25.09.1982 r. w Jeleniej Górze

**posiada odpowiednie wykształcenie techniczne i praktykę zawodową,
i po zdaniu egzaminu z wynikiem pozytywnym otrzymuje**

UPRAWNIENIA BUDOWLANE

w specjalności architektonicznej do projektowania bez ograniczeń

Decyzja niniejsza jako uwzględniająca w całości żądanie strony nie wymaga uzasadnienia.

Od decyzji przysługuje Panu odwołanie do Krajowej Komisji Kwalifikacyjnej Izby Architektów RP. Odwołanie wnosi się za pośrednictwem organu, który wydał decyzję tj. Okręgowej Komisji Kwalifikacyjnej Dolnośląskiej Okręgowej Izby Architektów Rzeczypospolitej Polskiej, w terminie 14 dni od dnia doręczenia decyzji.

<u>Leszek Link</u>	przewodniczący OKK
<u>Jan Matkowski</u>	wiceprzewodniczący OKK
<u>Juliusz Modlinger</u>	sekretarz OKK
<u>Anna Boryska</u>	członek OKK
<u>Elżbieta Cegielska</u>	członek OKK
<u>Krzysztof Czerkas</u>	członek OKK
<u>Andrzej Hubka</u>	członek OKK
<u>Grażyna Makowska</u>	członek OKK
<u>Romuald Pustelnik</u>	członek OKK
<u>Aleksander Szarapo</u>	członek OKK

Otrzymują:

1. Pan Jakub Gałęski
ul. Poniatowskiego 25, 43-300 Bielsko-Biała
2. Gdy decyzja stanie się ostateczna:
 - 1) Główny Inspektor Nadzoru Budowlanego
- w celu wpisania do centralnego rejestru osób posiadających uprawnienia budowlane,
 - 2) Okręgowa Rada Dolnośląskiej Okręgowej Izby Architektów Rzeczypospolitej Polskiej w/m.
3. a.a.





IZBA ARCHITEKTÓW
RZECZYPOSPOLITEJ POLSKIEJ

Dolnośląska Okręgowa Rada Izby Architektów RP

ZAŚWIADCZENIE - ORYGINAŁ
(wypis z listy architektów)

Dolnośląska Okręgowa Rada Izby Architektów RP zaświadcza, że:

mgr inż. arch. Jakub Gerard Gałęski

posiadający kwalifikacje zawodowe do pełnienia samodzielnych funkcji technicznych w budownictwie w specjalności architektonicznej i w zakresie posiadanych uprawnień nr **09/DSOKK/2014**, jest wpisany na listę członków Dolnośląskiej Okręgowej Izby Architektów RP pod numerem: **DS-1645**.

Członek czynny od: 16-09-2014 r.

Data i miejsce wygenerowania zaświadczenia: 08-01-2021 r. Wrocław.

Zaświadczenie jest ważne do dnia: **30-06-2021 r.**

Podpisano elektronicznie w systemie informatycznym Izby Architektów RP przez:
Anna Kościuk, Przewodnicząca Okręgowej Rady Izby Architektów RP.

Nr weryfikacyjny zaświadczenia:

DS-1645-C6AF-5797-E33Y-C1Y7

Bielsko - Biała, 27 grudnia 1994 r.

Nr ewidenc. 196/94 B-B

D E C Y Z J A

Na podstawie § 2 ust. 1 pkt 1 § 4 ust. 1, 2 i § 13 ust. 1 pkt 1 rozporządzenia Ministra Gospodarki Terenowej i Ochrony Środowiska z dnia 20 lutego 1975 r. w sprawie samodzielnych funkcji technicznych w budownictwie (Dz. U. Nr 8 poz. 46 z późniejszymi zmianami) stwierdzam, że

Pan Janusz T Y R L I K
magister inżynier architekt

urodzony dnia 15 września 1955 r. w Zabrze posiada przygotowanie zawodowe do pełnienia samodzielnej funkcji

p r o j e k t a n t a

w specjalności architektonicznej i jest upoważniony :

1/ do sporządzania projektów w zakresie rozwiązań architektonicznych wszelkich obiektów budowlanych,

2/ do sporządzania projektów rozwiązań konstrukcyjno - budowlanych w zakresie obiektów budowlanych o powszechnie znanych rozwiązaniach konstrukcyjnych i schematach technicznych, z wyłączeniem konstrukcji fundamentów głębokich i trudniejszych konstrukcji statycznie niewyznaczalnych,

3/ do kierowania, nadzorowania i kontrolowania budowy i robót oraz oceniania i badania stanu technicznego obiektów budowlanych w budownictwie jednorodzinym, zagrodowym oraz innych budynków o kubaturze do 1000 metrów sześciennych, w zakresie objętym specjalnością techniczno - budowlaną, w której może pełnić funkcję projektanta.



Z up. Wojewody

mgr inż. arch. Stanisław Roszkowski
Główny Architekt Wojewódzki



IZBA ARCHITEKTÓW
RZECZYPOSPOLITEJ POLSKIEJ

Śląska Okręgowa Rada Izby Architektów RP

ZAŚWIADCZENIE - ORYGINAŁ
(wypis z listy architektów)

Śląska Okręgowa Rada Izby Architektów RP zaświadcza, że:

MGR INŻ. ARCH. JANUSZ TYRLIK

posiadający kwalifikacje zawodowe do pełnienia samodzielnych funkcji technicznych w budownictwie w specjalności architektonicznej i w zakresie posiadanych uprawnień nr **196/94 B-B**, jest wpisany na listę członków Śląskiej Okręgowej Izby Architektów RP pod numerem: **SL-0404**.

Członek czynny od: 28-01-2002 r.

Data i miejsce wygenerowania zaświadczenia: 03-02-2020 r. Katowice.

Zaświadczenie jest ważne do dnia: **30-06-2021 r.**

Podpisano elektronicznie w systemie informatycznym Izby Architektów RP przez:
ANITA LANGER, Sekretarz Okręgowej Rady Izby Architektów RP.

Nr weryfikacyjny zaświadczenia:

SL-0404-B8FY-16EE-84CE-36Y1

KR.5.4.434.902.2020.at

RKP-2020-245

**Studio Projektowe
Jakub Gałęski
ul. Poniatowskiego 25
43-300 Bielsko-Biała**

Dotyczy: Projekt zagospodarowania terenu parku „Zwierzyniec” w Szczyrku.


PGW Wody Polskie Nadzór Wodny w Żywcu, nie wnosi uwag do Projektu zagospodarowania terenu parku „Zwierzyniec” w Szczyrku, zlokalizowanego na działkach nr: 4163/5, 4163/6, 4163/10, 4163/11 położonych w Szczyrku. Przy potoku Żylica, planowane przedsięwzięcie odsunąć od granicy cieków min. 1.50 metra, celem zapewnienia dostępu do potoku, oraz uniknięcia ewentualnych szkód wynikających z jego sąsiedztwa. Zobowiązuje się inwestora do zapewnienia utrzymania porządku i czystości na terenie Parku „Zwierzyniec”, ze względu na otwarty charakter terenu i bezpośrednie sąsiedztwo cieków wodnych.

KIEROWNIK
Nadzoru Wodnego Żywiec

Damian Kepka

Otrzymują:

1. Adresat
2. a/a

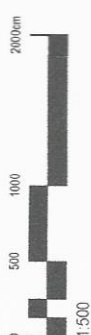

legenda

- obszar objęty opracowaniem działki 4163/5, 4163/6, 4163/10, 4163/11 pow.: 1397,0m² - [100,1%]
- etap I - utwardzenie - koszka brukowa, modułowa w zestawie wymiarów 30x30, 30x15, 15x15 cm pow.: 267,3 m² - [19,1%]
- etap II - zieleni niska - trawnik pow.: 738,3 m² - [52,8%]
- etap III - utwardzenie - koszka brukowa, modułowa w zestawie wymiarów 30x30, 30x15, 15x15 cm pow.: 213,5 m² - [15,3%]
- etap IV - zieleni ozdobna - rabata kwiatowa / trawy i krzewy ozdobne pow.: 149,8 m² - [10,7%]
- etap V - żwir ozdobny pow.: 12,5 m² - [0,9%]

- etap VI - projektowane słupy oświetleniowe z zasilaniem kablowym
- etap VII - projektowane oświetlenie wbudowane w słupki przed pomnikiem z zasilaniem kablowym
- etap VIII - istniejące oświetlenie wraz z zasilaniem - do usunięcia - wg odrębnego opracowania
- etap IX - projektowane oświetlenie parkowe, słupek h=110 cm wraz z zasilaniem

- etap X - mała architektura - tablica informacyjna
- mała architektura - zestaw ławka + kosz, opis przy symbolu "I" lub "II" oznacza etap realizacji
- POMNIK istniejący pomnik
- drzewo istniejące liściaste
- drzewo istniejące iglaste
- etap XV - drzewo przeznaczone do wycinki

- żywopłot zimozielony, h = 200 cm

projekt _____ adres inwestycji _____
PROJEKT ZAGOSPODAROWANIA TERENU
PARKU "ZWIERZYNIĘC" W SZCZYRKU

ul. Myśliwska, 43-370 Szczyrk
działki nr: 4163/5, 4163/6, 4163/10, 4163/11
projektant _____
arch. Jakub Gałęski
upr. nr 09/DSOKK/2014

opracował _____
arch. Grzegorz Jurasz

ZAGOSPODAROWANIE TERENU

etap _____ data _____
PB _____ branża _____ skala _____
architektura _____ 1:500 2020-09-15
nr _____

PB_ZT-01.2

Państwowe Gospodarstwo Wodne
Wody Polskie
Nadzór Wodny Żywiec
ul. Za Wodą 18, 34-300 Żywiec
NIP 627-282-56-16 REGON 368302575
tel. +48(33) 860 03 20
e-mail: nyzzywiec@wody.gov.pl
sent do firmie 18.05.2020 10:22:20 at

Bielsko-Biała dnia 29.09.2020r.

IIT/UL/02110/2020

STUDIO PROJEKTOWE
Jakub Gałęski
ul. Poniatowskiego 25
43-300 Bielsko-Biała

Dotyczy: uzgodnienia projektu zagospodarowania terenu na nieruchomościach nr 4163/5, nr 4163/6, nr 4163/10, nr 4163/11 przy ul. Myśliwskiej w Szczyrku..

W odpowiedzi na pismo uprzejmie informujemy, iż projekt zagospodarowania terenu uzgadniamy na następujących warunkach:

1. Należy zachować min. odległości pionowe i poziome projektowanego uzbrojenia oraz infrastruktury od skrajni istniejących sieci wod-kan zgodnie z tabelą min. odległości stanowiącą załącznik do niniejszego pisma.
2. Należy zachować min. 1,4 m – max. 2,5 m przykrycia istniejącej sieci wodociągowej.
3. W trakcie budowy sieci wod-kan wraz z urządzeniami należy zabezpieczyć przed uszkodzeniem i zasypaniem.
4. W miejscu zbliżeń do sieci wod-kan roboty ziemne wykonać ręcznie.
5. Uszkodzenia naszych urządzeń wynikłe na skutek prowadzonych robót usunięte będą na koszt Inwestora budowy.
6. W przypadku projektowania ogrodzenia należy zachować min. 0,5 m odległości poziomej od skrajni istniejących sieci wod-kan. Elementy konstrukcyjne projektowanego ogrodzenia nie mogą obciążać sieci wod-kan.
7. Niniejsze uzgodnienie obowiązuje 3 lata od daty jego wydania.

Z poważaniem

z upoważnienia
DYREKTORA INWESTYCJI
MAGELLAN SA

mgr inż.  Mariela Rytko

Załączniki:

- projekt zagospodarowania terenu (1 egz.)
- tabela odległości (1 egz.)

SPECJALISTA
ds. Technicznych

mgr Malgorzata Rytko

Strona 1 / 1

TABELA

odległości skrajni przewodów wodociągowych, kanalizacyjnych, podziemnych kabli energetycznych stanowiących własność „AQUA” S.A.
od obiektów, granic nieruchomości, przewodów uzbrojenia terenu w [m]* oraz zasięg strefy ograniczeń w korzystaniu z nieruchomości polegającym na wyłączeniu trwale związanej z gruntem jej zabudowy



Lp.	Objekt	Rodzaj przewodu	Przewód wodociągowy o średnicy [mm]				Przewód kanalizacyjny grawitacyjny o średnicy [mm]		Przewód kanaliz. tłoczny	Podziemny kabel energetyczny			
			DN ≤ 100	125 ≤ DN ≤ 300	300 < DN < 500	DN > 500	DN ≤ 200	200 < DN ≤ 500		DN > 500	≤ 1 kV	> 1 kV	
1.	Budynki, linia zabudowy		1,0	1,0	1,5	2,0	1,0	1,0	2,0	1,0	0,2	0,5	
2.	Strefa ograniczeń w korzystaniu z nieruchomości polegającym na wyłączeniu trwale związanej z gruntem jej zabudowy		Wymiar zewnętrzny przewodu (średnica Dz) + odległość z wiersza 1 po obu stronach rurociągu										
3.	Ogrodzenie		0,5	1,0	1,0	1,0	0,5	1,0	1,0	1,0	1,0	0,2	0,5
4.	Oczyszczalnie przydomowe		2,0	2,0	2,0	2,0	2,0	2,0	2,0	2,0	1,0	0,2	0,5
5.	Osadnik bezodpływowy		1,0	1,0	1,0	1,0	1,0	1,0	1,0	1,0	1,0	0,2	0,5
6.	Drzewa (od skrajni pnia)		1,5	1,5	1,5	1,5	1,5	1,5	1,5	1,5	1,5	0,2	0,5
7.	Granice nieruchomości		0,5	1,0	1,0	1,0	0,5	1,0	1,0	1,0	1,0	0,2	0,5
8.	Linie energetyczne i teletechniczne kablowe – niskiego napięcia		0,7	0,7	0,8	1,0	0,5	0,8	0,8	0,8	0,5	0,2	0,5
9.	Slupy napowietrznych linii energetyczne niskiego napięcia i teletechniczne (od skrajni fundamentu stupa)		0,7	0,7	0,8	1,0	1,0	1,0	1,0	1,0	0,7	0,2	0,5
10.	Slupy napowietrznych linii energetyczne średniego i wysokiego napięcia (od skrajni fundamentu stupa)		2,0	3,0	4,0	5,0	2,0	3,0	4,0	2,0	2,0	0,2	0,5
11.	Wodociągi (od skrajni rury): DN < 300 300 < DN < 500 500 < DN		1,0 1,0 1,0	1,0 1,0 1,0	1,0 1,0 1,0	1,0 1,0 1,0	1,2 1,4 1,7	1,2 1,4 1,7	1,2 1,4 1,7	1,2 1,4 1,7	0,6 0,8 0,9	0,2 0,2 0,2	0,5 0,5 0,5
12.	Kanalizacja (od skrajni rury): - tłoczna		1,2 0,6	1,2 0,8	1,4 0,8	1,7 0,9	1,2 1,0	1,2 1,0	1,2 1,0	1,2 1,0	1,0 0,6	0,2 0,2	0,5 0,5
13.	Sieci ciepłownicze: - kanałowe (od krawędzi podst. kan.) - preizolowane (od skrajni rury)		0,7 0,6	0,7 0,6	0,8 0,8	1,0 0,9	1,4 1,2	1,4 1,2	1,4 1,2	1,4 1,2	0,7 0,6	0,2 0,2	0,5 0,5
14.	Gazociągi		Odległość wg Rozporządzenia Ministra Gospodarki w sprawie warunków technicznych jakim powinny odpowiadać sieci gazowe										

Odległości pionowe od przewodów wodociągowych i kanalizacyjnych: DN ≤ 500 mm - 0,20 m ; DN > 500 mm - 0,50 m

*) Uwaga – dopuszcza się odstępnie od określonych w tabeli odległości w indywidualnych, uzasadnionych technicznie i zaakceptowanych przez Dyrektora „AQUA” S.A. przypadkach



legenda

- obszar objęty opracowaniem działki 4163/5, 4163/6, 4163/10, 4163/11 pow.: 1397,0m² - [100,0%]
- etap I - utwardzenie - kostka brukowa, modułowa w zestawie wymiarów 30x30, 30x15, 15x15 cm pow.: 267,3 m² - [19,1%]
- etap II - zieleni niska - trawnik pow.: 738,3 m² - [52,8%]
- etap II - utwardzenie - kostka brukowa, modułowa w zestawie wymiarów 30x30, 30x15, 15x15 cm pow.: 213,5 m² - [15,3%]
- etap II - zieleni ozdobna - rabata kwiatowa / trawy i krzewy ozdobne pow.: 149,8 m² - [10,7%]
- etap II - żwir ozdobny pow.: 12,5 m² - [0,9%]

- etap I - projektowane słupy oświetleniowe z zasilaniem kablowym
- etap I - projektowane oświetlenie wbudowane w słupki przed pomnikiem z zasilaniem kablowym
- etap I - istniejące oświetlenie wraz z zasilaniem - do usunięcia - wg odrębnego opracowania
- etap II - projektowane oświetlenie parkowe, słupek h=110 cm wraz z zasilaniem

- etap I - mała architektura - tablica informacyjna
- mała architektura - zestaw ławka + kosz, opis przy symbolu "I" lub "II" oznacza etap realizacji
- POMNIK** istniejący pomnik

- drzewo istniejące liściaste
- drzewo istniejące iglaste
- etap I - drzewo przeznaczony do wycinki
- żywopłot zimozielony, h = 200 cm

"AQUA"
SPÓŁKA AKCYJNA
43-300 Białsko-Biała
ul. 1 Maja 23

Załącznik do pisma
znak. IT.111102.101.2020
z dnia 29.09.2020 r.

PROJEKT ZAGOSPODAROWANIA TERENU
PARKU "ZWIERYNIEC" W SZCZYRKU

adres inwestycji
ul. Myśliwska, 43-370 Szczyrk
działki nr: 4163/5, 4163/6, 4163/10, 4163/11

projektant
arch. Jakub Gałęski
upr. nr 09/DSOKK/2014


opracował
arch. Grzegorz Jurasz

ZAGOSPODAROWANIE TERENU
tytuł
branża architektura
skala 1:500
data 2020-09-15
nr

PB_ZT-01.2



istniejący starodrzew - zalecana pielęgnacja pni do wysokości ok. 200 - 250 cm w celu zapewnienia doświetlenia i lepszej widoczności

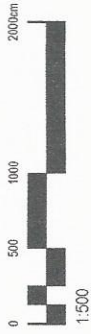

legenda

- obszar objęty opracowaniem działki 4163/5, 4163/6, 4163/10, 4163/11 pow.: 1397,0 m² - [100,0%]
- etap I - utwardzenie - kostka brukowa, modułowa w zestawie wymiarów 30x30, 30x15, 15x15 cm pow.: 267,3 m² - [19,1%]
- etap II - zieleni niska - trawnik pow.: 738,3 m² - [52,8%]
- etap II - utwardzenie - kostka brukowa, modułowa w zestawie wymiarów 30x30, 30x15, 15x15 cm pow.: 213,5 m² - [15,3%]
- etap II - zieleni ozdobna - rabata kwiatowa / trawy i krzewy ozdobne pow.: 149,8 m² - [10,7%]
- etap II - żwir ozdobny pow.: 12,5 m² - [0,9%]

- etap I - projektowane słupy oświetleniowe z zasilaniem kablowym
- etap I - projektowane oświetlenie wbudowane w słupki przed pomnikami z zasilaniem kablowym
- etap I - istniejące oświetlenie wraz z zasilaniem - do usunięcia - wg odrębnego opracowania
- etap II - projektowane oświetlenie parkowe, słupek h=110 cm wraz z zasilaniem

- etap I - mała architektura - tablica informacyjna
- mała architektura - zestaw ławka + kosz, opis przy symbolu "I" lub "II" oznacza etap realizacji
- POMNIK istniejący pomnik
- drzewo istniejące liściaste
- drzewo istniejące iglaste
- etap I - drzewo przeznaczone do wycinki
- żywopłot zimozielony, h = 200 cm



Orange Polska S.A.
Zarządanie Zasobami Sieci i IT
Wydział Zarządzania Zasobami Infrastruktury
i Obsługi Klienta
ul. Francuska 101, 40-506 Katowice

Nr uzgodnienia dnia 9.10.2017
W obszarze opracowania nie występują urządzenia Orange Polska.
Uzgodnienie jest ważne przez miesięcy

..... Wiesław Tomaszewski.....
Wzrost:
Wydział Ewidencji / Zarządzania
Dokumentacją Infrastruktury Katowice

W razie kolizji z linią słupową
napowietrzną należy w/w linię
przebudować
kosztem i staraniem inwestora

projektant arch. Jakub Gałęski
opracował arch. Grzegorz Jurasz
tytuł tytuł

branża architektura
skala 1:500
data 2020-09-15

Polska Spółka Gazownictwa sp. z o.o.
Oddział Zakład Gazowniczy w Zabrze
ul. Szczęść Boże 11, 41-800 Zabrze
tel. 32 398 50 00, faks 32 271 78 01

Gazownia w Żywcu
ul. Tetmajera 89 b, 34 – 300 Żywiec
tel. 33 8137 642
gazownia.zywiec@psgaz.pl

STUDIO PROJEKTOWE
JAKUD GAŁĘSKI
ul. Poniatowskiego 25
43-300 Bielsko-Biała

34-325

Wasz znak:

Nasz znak: PSGZA.0172.763.1040.20

Żywiec, 23.10.2020 r.

Dot.: uzgodnienia projektu zagospodarowania terenu parku „Zwierzyniec”
w m. Szczyrk ul. Myśliwska, działka nr 4163/5,4163/6,4163/10,4163/11.

Szanowny Panie,

w załączeniu przesyłamy projekt zagospodarowania terenu jw., uzgodniony
w zakresie sieci gazowej rozdzielczej pod następującymi warunkami:

1. Przy pracach projektowych w obrębie naszych urządzeń, należy zachować przepisowe odległości od gazociągu, zgodnie z Rozporządzeniem Ministra Gospodarki z dnia 26 kwietnia 2013 r. w sprawie warunków technicznych, jakim powinny odpowiadać sieci gazowe (Dz. U. poz.640 z dnia 4 czerwca 2013 r.)
2. Utwardzenia w obrysie gazociągu należy wykonać z materiałów łatwo rozbieralnych. Ustala się głębokość korytowania nie może naruszać 0,4m warstwy przykrycia gazociągu, a docelowe przykrycie gazociągu nie może przekroczyć 1,2 m. W przeciwnym przypadku należy przebudować lub obniżyć sieć gazową.
3. Prace w bezpośrednim sąsiedztwie sieci gazowej należy prowadzić ręcznie, pod płatnym nadzorem pracownika Gazowni w Żywcu .
4. Wszelkie uszkodzenia gazociągu będą usuwane na koszt inwestora.
5. W przypadku odkrycia gazociągu fakt ten zgłosić do Gazowni w Żywcu w celu sprawdzenia stanu technicznego.

Uzgodnienie ważne jest przez okres 2 lat od daty wystawienia niniejszego pisma.
Za wykonaną usługę uzgodnienia zostanie wystawiona faktura i przesłana pocztą
w późniejszym terminie

Z poważaniem

KIEROWNIK
Gazownia w Żywcu

Tomasz Faber

Opracowała: Dorota Marek



legenda

- obszar objęty opracowaniem działki 4163/5, 4163/6, 4163/10, 4163/11 pow.: 1367,0m² - [100,0%]
- etap I - utwardzenie - kostka brukowa, modułowa w zestawie wymiarów 30x30, 30x15, 15x15 cm pow.: 267,3 m² - [19,1%]
- etap II - zielen niska - trawnik pow.: 726,3 m² - [52,0%]
- etap II - utwardzenie - kostka brukowa, modułowa w zestawie wymiarów 30x30, 30x15, 15x15 cm pow.: 218,3 m² - [15,6%]
- etap II - zielen ozdobna - rabatka kwiatowa / trawy i krzewy ozdobne pow.: 157,0 m² - [11,3%]
- etap II - żwir ozdobny pow.: 12,5 m² - [0,9%]

- etap I - projektowane słupy oświetleniowe z zasilaniem kablowym
- etap I - projektowane oświetlenie wbudowane w słupki przed pomnikiem z zasilaniem kablowym
- etap I - istniejące oświetlenie wraz z zasilaniem - do usunięcia - wg odrębnego opracowania
- etap II - projektowane oświetlenie parkowe, słupki h=110 cm wraz z zasilaniem

- etap I - mała architektura - tablica informacyjna
- mała architektura - zestaw ławka + kosz, opis przy symbolu "I" lub "II" oznacza etap realizacji

POMNIK istniejący pomnik pow.: 15,6 m² - [1,1%]

- drzewo istniejące liściaste
- drzewo istniejące iglaste

etap I - drzewo przeznaczane do wycinki w sposób niezagrażający siedl gazonicznej tj. wycinka pnia drzewa bez byty korzeniowej. Wystające ponad ziemię części konara będą frezowane do poziomu projektowanych prac ziemnych.

- żywoplot zimozielony, h = 200 cm
- istniejący gazociąg

uwagi
 • wszystkie użyte materiały muszą posiadać niezbędne atesty
 • wszystkie do słupki do przesłania w budownictwie
 • wszystkie wymiar słupki na budowie
 a w przypadku wystąpienia różnic projektowy układ należy
 dostosować do stanu istniejącego, zachowując zasady
 zawarte w projekcie;
 • szczegółowe projekty instalacji sanitarnych, wentylacyjnych
 i elektrycznych są tematem odpowiednich opracowań
 branżowych;

projekt
**PROJEKT ZAGOSPODAROWANIA TERENU
 PARKU "ZWIERZYNIEC" W SZCZYZRKU**

adres inwestycji
 ul. Myśliwska, 43-370 Szczyrk
 działki nr: 4163/5, 4163/6, 4163/10, 4163/11

projektant
 arch. Jakub Gałęski
 upr. nr 09/DSOKK/2014

opracował
 arch. Grzegorz Jurasz


ZAGOSPODAROWANIE TERENU

etap
 PB
 branża
 architektura

skala
 1:500

data
 2020-10-19

PB_ZT-01.3

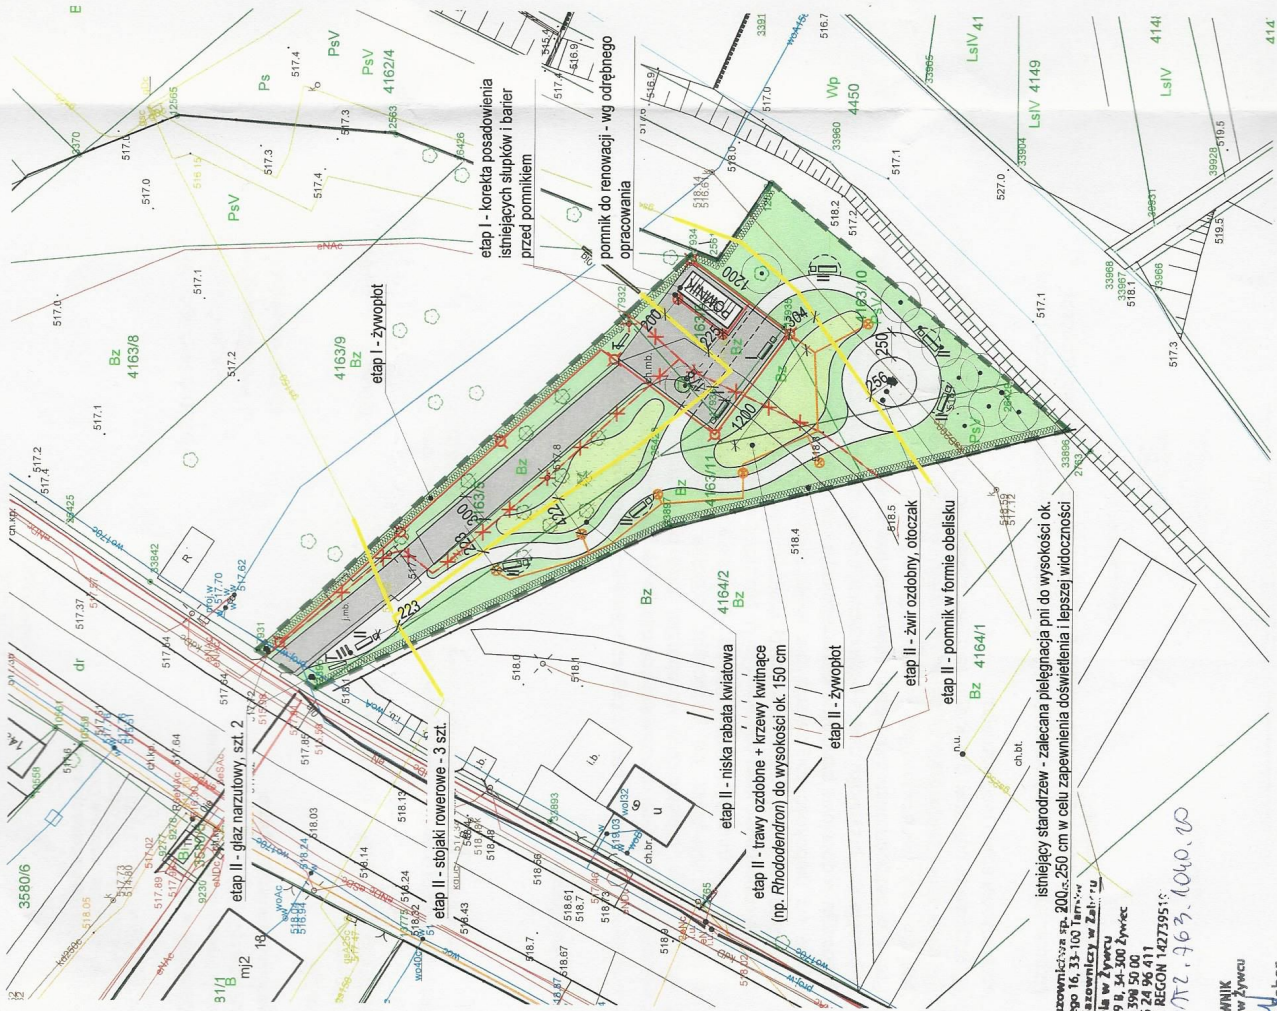

Polska Spółka Gazownicza sp. z o.o. z siedzibą w Warszawie, ul. Włodowska 16, 01-651 Warszawa
 Oddział Zakład Gazowniczy w Żywcu
 ul. Tetmajera 89 B, 34-300 Żywiec
 NIP: 525 24 96 411
 KRS 0000374001 REGON 142739515
 PSE: 0172.763.1040.00

KIEROWNIK
 Gałęski w Żywcu
 Tomasz Faber

TAURON Dystrybucja S.A.
Oddział w Bielsku-Białej
ul. Batorego 17A, 43-300 Bielsko-Biała
Infolinia: +48 32 606 0 616



Adres do korespondencji:
ul. Filarowa 18, 43-300 Bielsko-Biała
info@tauron-dystrybucja.pl

Studio Projektowe
Jakub Gałęski 1041233358

Bielsko-Biała, 28 wrzesień 2020 roku

Sygnatura TD/OBB/OMD/2020-09-28/0000016
Barcode: 1039599929

ul. Poniatowskiego 25
43-300 Bielsko-Biała



Dotyczy: uzgodnienie usytuowania projektowanego zagospodarowania terenu parku „Zwierzyniec” w granicach działek nr 4163/5, 4163/6, 4163/10 i 4163/11 zlokalizowanych przy ul. Myśliwska w miejscowości Szczyrk

Odpowiadając na wniosek z dnia 17.09.2020 r. (data wpływu do TAURON Obsługa Klienta Sp. z o.o. Kancelaria Bielsko-Biała 18.09.2020 r.) informujemy, że na wskazanym terenie nie posiadamy urządzeń elektroenergetycznych WN (110 kV).

Na załączonym planie naniesiono orientacyjne przebiegi linii kablowych SN (15 kV), nN (0,4 kV), wydzielonego oświetlenia ulicznego i rurociągu kablowego ziemnego z kablem światłowodowym, przybliżoną lokalizację stacji transformatorowej SN/nN (15/0,4 kV), a także latarni oświetlenia ulicznego wraz z klauzulami informacyjnymi umieszczonymi na planie, do których należy bezwzględnie się stosować.

Niniejsze uzgodnienie nie obejmuje wjazdu na teren parku „Zwierzyniec”.

Latarnie oświetlenia ulicznego widoczne są w terenie.

Szczegółowe położenie naniesionych kabli ziemnych SN (15 kV), nN (0,4 kV), wydzielonego oświetlenia ulicznego oraz rurociągu kablowego ziemnego z kablem światłowodowym w miejscach ewentualnych skrzyżowań i zbliżeń z projektowanymi obiektami/sieciami podziemnymi należy ustalić przed rozpoczęciem robót budowlanych za pomocą przekopów kontrolnych, wykonanych ręcznie (bez użycia sprzętu mechanicznego).

Zabrania się prowadzenia robót ziemnych sprzętem mechanicznym bez nadzoru w odległości mniejszej niż 2 m od zlokalizowanych przekopem kontrolnym ww. kabli i rurociągu teletechnicznego oraz lokalizowania elementów trwale związanych z gruntem bezpośrednio na przedmiotowych urządzeniach elektroenergetycznych i teletechnicznych.


Rurociąg kablowy teletechniczny jest ułożony we wspólnym wykopie z kablami SN (15 kV) pod napięciem.

Wszelkie zbliżenia i skrzyżowania projektowanej inwestycji z urządzeniami TAURON Dystrybucja S.A. należy wykonać zgodnie z ogólnie obowiązującymi przepisami i normami – w tym BHP.

Ponadto należy zachować minimalną odległość poziomą przy zbliżeniu projektowanych obiektów /sieci podziemnych od istniejących linii kablowych SN (15 kV), nN (0,4 kV), wydzielonego oświetlenia ulicznego oraz rurociągu teletechnicznego określone w normie N-SEP-E-004, a także w pozostałych przepisach.

Prace ziemne należy prowadzić w taki sposób, aby nie naruszyć istniejących linii kablowych SN (15 kV), nN (0,4 kV), wydzielonego oświetlenia ulicznego oraz rurociągu teletechnicznego, inaczej będą musiały być odbudowane kosztem i staraniem winnego ich uszkodzenia.

Prowadzenie prac przy budowie i eksploatacji projektowanego obiektu wymaga spełnienia warunków określonych w Rozporządzeniu Ministra Infrastruktury z dnia 06.02.2003 r. w sprawie bezpieczeństwa i higieny pracy podczas wykonywania robót budowlanych (Dz. U. nr 47 poz. 401 z dnia 19 marca 2003 r.). Prace przy urządzeniach energetycznych powinny być wykonywane z zachowaniem szczególnych środków ostrożności przez pracowników posiadających odpowiednie kwalifikacje. Odpowiedzialność za stosowanie bezpiecznych metod pracy oraz ewentualne uszkodzenia naszych urządzeń ponosi kierujący pracami tj. osoba posiadająca uprawnienia do robót elektrycznych, względnie kierownik budowy lub właściciel obiektu.

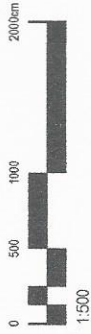

Legenda

	obszar objęty opracowaniem działki 4163/5, 4163/6, 4163/10, 4163/11	pow.: 1397,0 m ² - [100,0 %]
	etap I - utwardzenie - kostka brukowa, modułowa w zestawie wymiarów 30x30, 30x15, 15x15 cm	pow.: 267,3 m ² - [19,1 %]
	etap II - zieleni niska - trawnik	pow.: 738,3 m ² - [52,8 %]
	etap II - utwardzenie - kostka brukowa, modułowa w zestawie wymiarów 30x30, 30x15, 15x15 cm	pow.: 213,5 m ² - [15,3 %]
	etap II - zieleni ozdobna - rabatka kwiatowa / trawy i krzewy ozdobne	pow.: 149,8 m ² - [10,7 %]
	etap II - żwir ozdobny	pow.: 12,5 m ² - [0,9 %]

- etap I - projektowane słupy oświetleniowe z zasilaniem kablowym
- etap I - projektowane oświetlenie wbudowane w słupki przed pomnikiem z zasilaniem kablowym
- etap I - istniejące oświetlenie wraz z zasilaniem - do usunięcia - wg odrębnego opracowania
- etap II - projektowane oświetlenie parkowe, słupek h=110 cm wraz z zasilaniem

- etap I - mała architektura - tablica informacyjna
- mała architektura - zestaw ławka + kosz, opis przy symbolu "I" lub "II" oznacza etap realizacji

- POMNIK** istniejący pomnik
- drzewo istniejące liściaste
- drzewo istniejące iglaste
- etap I - drzewo przeznaczone do wycinki
- żywopłot zimozielony, h = 200 cm

Naniesione trasy urządzeń energetycznych i teletechnicznych są orientacyjne i nie oznaczają wyrażenia zgody na wykonywanie robót ziemnych. Ze względu na bezpieczeństwo osób i mienia, w przypadku kolizji lub skrzyżowań z istniejącą siecią elektroenergetyczną, w terminie 14 dni przed przystąpieniem do robót wskazane jest wystąpić do Spółki eksploatacyjnej sieci o odpłatny nadzór branżowy oraz wykonać racjonalne przekopy kontrolne celem ustalenia dokładnej trasy kabli. Sieć napowietrzna nN należy zintensyfikować we własnym zakresie. Uzgodnienie jest ważne 2 lata od daty wystawienia.

Kategorycznie zabraniamy prowadzenia robót ziemnych sprzętem mechanicznym bez nadzoru w odległości mniejszej niż 2m od zlokalizowanego przekopem kontrolnym kabla.

PROJEKT ZAGOSPODAROWANIA TERENU PARKU "ZWIERZYNIEC" W SZCZYRKU

projektant _____ projekt _____

ul. Myśliwska, 43-370 Szczyrk
działki nr: 4163/5; 4163/6, 4163/10, 4163/11

adres inwestycji _____

opracował _____

arch. Grzegorz Jurasz

tytuł _____


skala 1:500


data 2020-09-15

nr _____

ZAGOSPODAROWANIE TERENU

PB_ZT-01.2

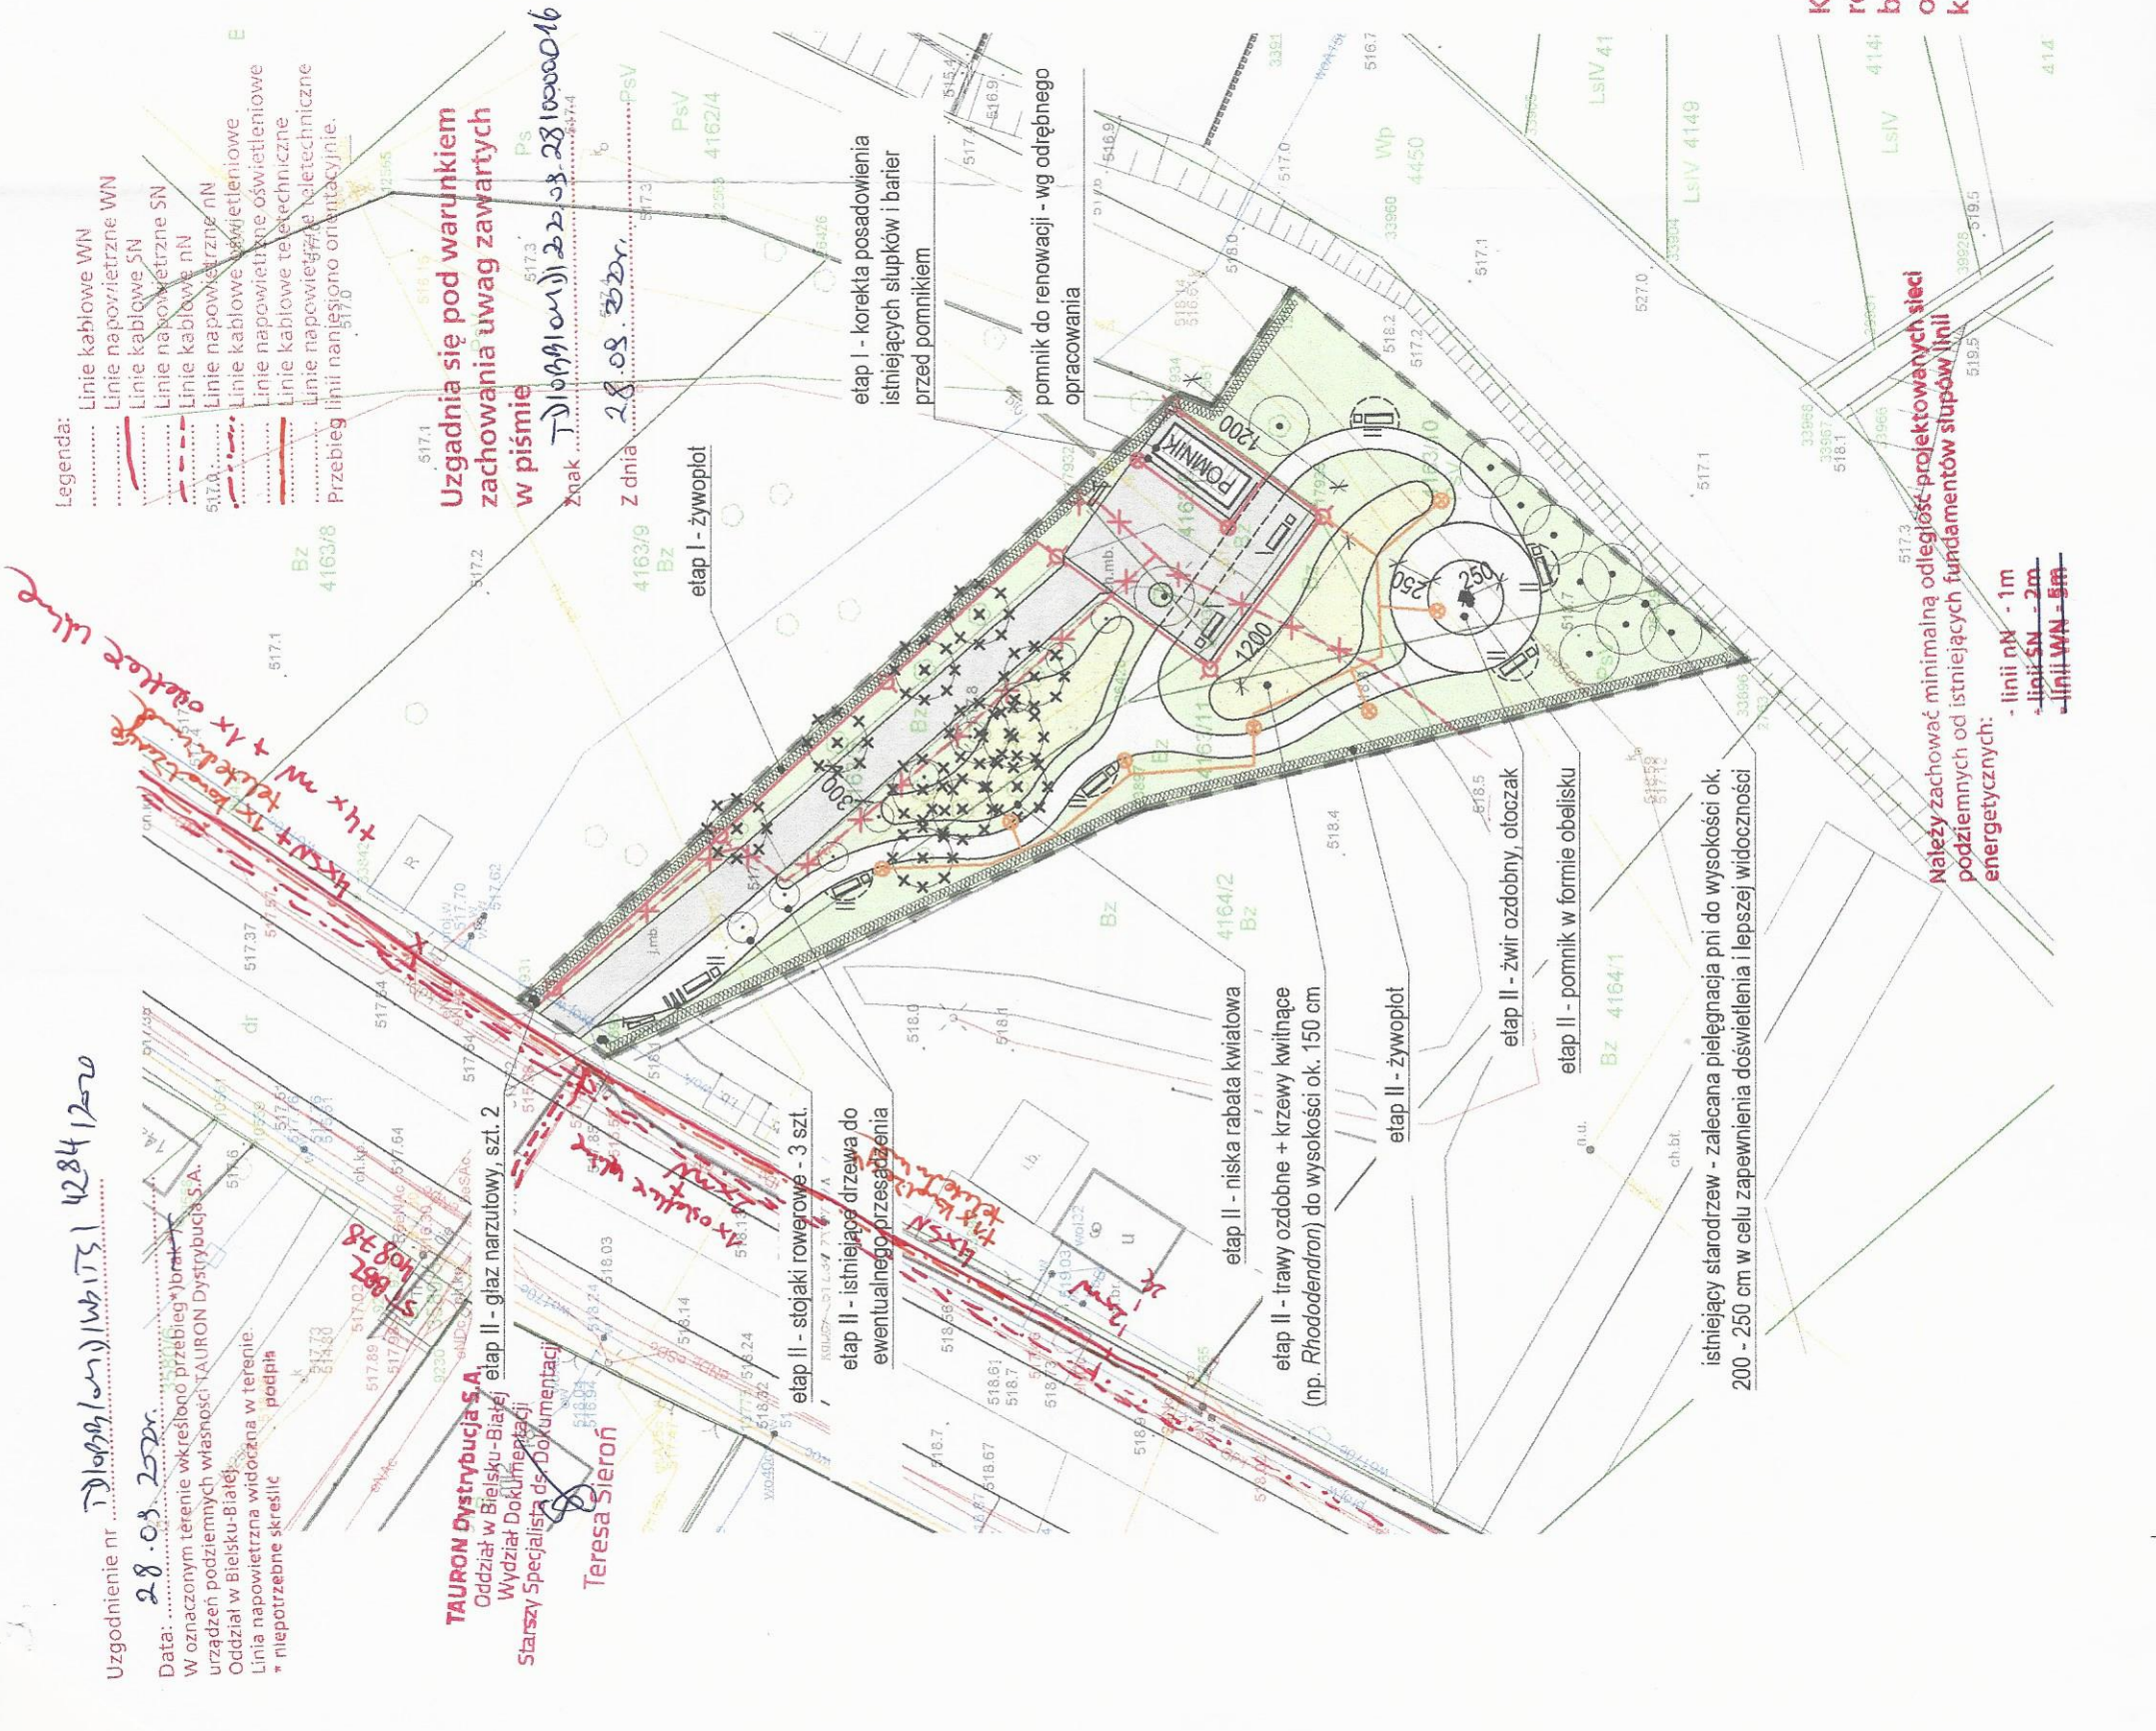

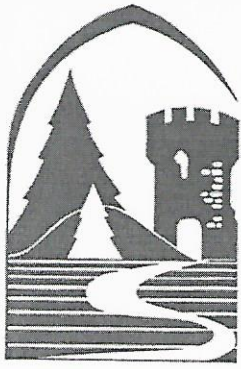

ZESPÓŁ PARKÓW KRAJOBRAZOWYCH
WOJEWÓDZTWA ŚLĄSKIEGO
W KATOWICACH

ODDZIAŁ BIURA W ŻYWCU

ul. Łączki 44a
34-300 Żywiec

Tel. (33) 861-78-25

Fax. (33) 861-61-77

e-mail: zpkzywiec@zpk.com.pl

 www.zpk.com.pl

 www.zpkws.bedzin.sisco.info

 www.facebook.com/ZPKWS/

Żywiec, dnia 28 września 2020r.

Znak pisma: OKiDK-Ż.4021.56.2020.TS

L.dz. 371.2020

**STUDIO PROJEKTOWE
JAKUB GAŁĘSKI
ul. Poniatowskiego 25
43-300 Bielsko-Biała**

Dotyczy: zaopiniowania projektu zagospodarowania terenu parku „Zwierzyniec” zlokalizowanego na działkach nr 4163/5, 4163/6, 4163/10, 4163/11 przy ul. Myśliwskiej w Szczyrku

W odpowiedzi na pismo z dnia 15.09.2020r. (data wpływu do ZPKWŚ O/Żywiec 22.09.2020r.), działając na podstawie art. 105 ust. 4 pkt. 1 i 5, art. 107 ust. 2 pkt. 2 i 7 *Ustawy o ochronie przyrody z dnia 16 kwietnia 2004 roku oraz Rozporządzenia nr 10/98 Wojewody Bielskiego z dnia 16 czerwca 1998 roku w sprawie utworzenia Parku Krajobrazowego Beskidu Śląskiego*, w oparciu o posiadaną dokumentację:

Opiniuję wymienione wyżej przedsięwzięcie pozytywnie.

Uzasadnienie:

- I. Planowane przedsięwzięcie znajduje się w otulinie Parku Krajobrazowego Beskidu Śląskiego;
- II. Nie zagraża celom ochrony określonym w Rozporządzeniu nr 10/98 Wojewody Bielskiego z dnia 16 czerwca 1998 r.;
- III. Nie narusza zakazów obowiązujących na terenie Parku Krajobrazowego Beskidu Śląskiego, określonych w Rozporządzeniu nr 10/98 Wojewody Bielskiego z dnia 16 czerwca 1998 r.;
- IV. Przedsięwzięcie nie naruszy zasad ochrony walorów krajobrazowych oraz wartości kulturowych i przyrodniczych objętych ochroną prawną.

Z poważaniem


KIEROWNIK ODDZIAŁU
Angelika Piecuch-Woźniak
Angelika Piecuch-Woźniak


Otrzymują:

1. Adresat.
2. ZPKWŚ – Oddział w Żywcu - a/a.
3. ZPKWŚ Biuro w Będzinie – do wiadomości.

Adres do korespondencji:
TAURON Obsługa Klienta sp. z o.o.
ul. Lwowska 23
40-389 Katowice

info@tauron-dystrybucja.pl
Infolinia: +48 32 606 0 616

Bielsko-Biała, 16-10-2020 r.

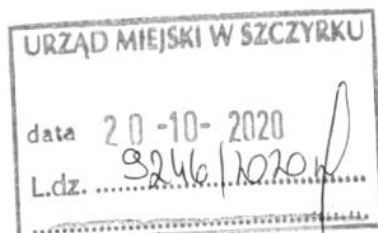

Odpowiedź na wniosek WP

Sprawa: **Przyłączenie do sieci**
Obiekt: **Zagospodarowanie terenu parku,**
43-370 Szczyrk, ul. Myśliwska, dz. nr 4163/5,
4163/6, 4163/10, 4163/11

Data wpływu wniosku: 18.09.2020

Nr sprawy: **083152/2020/O06R04**

Nr kancelaryjny: TD/BOP/2020-10-16/0000013

Szanowni Państwo,

przesyłamy Państwu dokumenty potrzebne do realizacji przyłączenia do sieci wraz z informacjami, co powinni Państwo zrobić z poszczególnymi dokumentami.

Jeżeli nie zdecydują się Państwo na realizację przyłączenia, prosimy, żeby nie podpisywali Państwo i nie odsyłali do nas żadnych dokumentów.

1040991154



Gmina Szczyrk
ul. Beskidzka 4
43-370 SZCZYRK

Nazwa dokumentu	Ilość egz.	Co należy zrobić, jeżeli zdecydują się Państwo na zawarcie umowy i realizację przyłączenia
Warunki przyłączenia nr WP/083152/2020/O06R04	1	Zostawić dla siebie.
Projekt umowy o przyłączenie nr UP/083152/2020/O06R04	2	Prosimy sprawdzić swoje dane w umowach. Jeżeli są prawidłowe, prosimy podpisać umowy i przekazać nam obydwa egzemplarze. Jeżeli dane są nieprawidłowe, prosimy, żeby Państwo się z nami skontaktowali.
Projekt umowy jest ważny do 14-12-2020 roku.		
Kalkulacja opłaty za przyłączenie	2	Odesłać razem z projektem umowy.
Harmonogram realizacji przyłączenia obiektu	2	Odesłać razem z projektem umowy.
Ogólne Warunki Umowy o przyłączenie	1	Zostawić dla siebie.
Druk ZI „Zgłoszenie gotowości instalacji do przyłączenia”	1	Wypełnić i przekazać do nas, gdy będą Państwo mieli przygotowaną instalację w obiekcie – najpóźniej przy zawieraniu „umowy na licznik”.

Jak przekazać nam dokumenty

Dokumenty mogą nam Państwo przekazać:

- osobiście – do dowolnego Punktu Obsługi Klienta TAURON Dystrybucja,
- listownie – na nasz adres korespondencyjny.

Gdy nasz przedstawiciel podpisze umowę, jeden egzemplarz prześlemy Państwu.

Co dzieje się z zawartą umową

Zawartą umowę prześlemy do realizacji. Wykonawca skontaktuje się z Państwem, żeby uzgodnić szczegóły wykonania przyłączenia. Gdy wybudujemy i odbierzemy przyłącznie, prześlemy Państwu fakturę. Szacujemy, że opłata za przyłączenie wyniesie **207,78 zł brutto**.


Informacje dodatkowe

Jeżeli Państwo przekażą nam podpisane umowy po terminie ważności projektu umowy, nie będziemy mogli ich podpisać. W tej sytuacji, będą Państwo musieli złożyć wniosek UP o zawarcie/zmianę umowy o przyłączenie, żebyśmy mogli przesłać Państwu nowy projekt umowy.

Więcej informacji na temat przyłączenia oraz wzory druków znajdą Państwo na naszej stronie www.tauron-dystrybcja.pl.

Mogą też Państwo zadzwonić na infolinię pod numer 32 606 0 616.

Z wyrazami szacunku

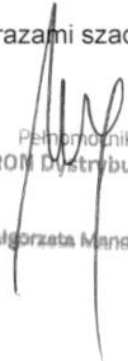
Pełnomocnik
TAURON Dystrybcja S.A.

Małgorzata Mariewska

Załączniki:

1. Warunki przyłączenia nr WP/083152/2020/O06R04 – 1 egz.,
2. Projekt umowy nr UP/083152/2020/O06R04 – 2 egz.,
3. Ogólne Warunki Umowy – 1 egz.,
4. Druk ZI „Zgłoszenie gotowości instalacji do przyłączenia” – 1 egz.

TAURON Dystrybcja S.A.
ul. Podgórska 25A
31-035 Kraków

NIP: 611 020 28 60, REGON: 230179216
Kapitał zakładowy (wplacony): 560.575.920,52 zł
Sąd Rejonowy dla Krakowa Śródmieścia
XI Wydział Gospodarczy Krajowego Rejestru Sądowego
pod numerem KRS: 0000073321

www.tauron-dystrybcja.pl

Adres do korespondencji:
TAURON Obsługa Klienta sp. z o.o.
ul. Lwowska 23
40-389 Katowice

info@tauron-dystrybucja.pl
Infolinia: +48 32 606 0 616



Bielsko-Biała, 2020-10-15

Nr warunków: WP/083152/2020/O06R04

Gmina Szczyrk
ul. Beskidzka 4
43-370 SZCZYRK

WARUNKI PRZYŁĄCZENIA

Wnioskodawca:

Gmina Szczyrk

ul. Beskidzka 4
43-370 SZCZYRK

Obiekt:

Zagospodarowanie terenu parku

Adres przyłączanego obiektu:

ul. Myśliwska
43-370 Szczyrk
numery działek: 4163/5, 4163/6, 4163/10, 4163/11

Odpowiadając na wniosek z dnia 2020-09-18, informujemy, że zapewniamy przyłączenie do sieci TAURON Dystrybucja SA i dostawę energii elektrycznej o mocy przyłączeniowej:

Przyłącze 1: **3,0 kW** dla zasilania podstawowego, w **V** grupie przyłączeniowej, na poniższych warunkach.

IA. Wymagania techniczne - przyłącze 1 (zasilanie podstawowe)

1. Miejsce przyłączenia: linia kablowa nN, obwód zasilany ze stacji transformatorowej SN/nN 40878 Szczyrk Kościół.
2. a) Miejsce dostarczania energii elektrycznej: zaciski prądowe wyjściowe aparatu zalicznikowego.
b) Miejsce rozgraniczenia własności urządzeń elektroenergetycznych: zaciski prądowe wyjściowe aparatu zalicznikowego.
3. Przyłączenie obiektu do sieci wymaga:
 - a) w zakresie przyłącza: istniejący kabel YAKY 4x120 mm² relacji stacja nr 40878 - ZK nr 1411 naciąg i przy zastosowaniu dwóch muf oraz kabla 4x120 mm² (dł.~2x3m) dwustronnie wprowadzić do zestawu złączowo-pomiarowego ZK2b-1P, zlokalizowanego w granicy posesji od ulicy lub ogólnego ciągu pieszego, z dostępem do niego od strony zewnętrznej działki,
 - b) w zakresie sieci: ---,
 - c) w zakresie przyłączanych urządzeń, instalacji Wnioskodawcy: wybudować linię odbiorczą o przekroju dobranym przez projektanta pomiędzy zestawem złączowo-pomiarowym a miejscem poboru energii elektrycznej.
4. Układ pomiarowo-rozliczeniowy na napięciu 0,4 kV:
 - a) rodzaj układu: bezpośredni,
 - b) miejsce zainstalowania: w zestawie złączowo-pomiarowym zlokalizowanym w granicy działki.
5. Zabezpieczenia główne:
 - a) prąd znamionowy: 6 A,
 - b) rodzaj: wyłącznik 3-fazowy oraz zacisk N, wyposażony w człon przeciążeniowy, bez członu zwarcowego,

M

- c) lokalizacja: w zestawie złączowo-pomiarowym zlokalizowanym w granicy działki.
6. Dla doboru aparatury, spodziewaną wartość prądu zwarcia w miejscu dostarczania energii elektrycznej przyjąć wg obliczeń, jednak nie mniej niż 6 kA.
 7. Wymagany stopień skompensowania mocy biernej, $\text{tg } \varphi \leq 0,4$.
 8. Sieć nN pracuje w układzie: TT

II. Określa się następujące dopuszczalne czasy trwania przerw:

- a) czas trwania jednorazowej przerwy, tj. całkowitej, jednoczesnej przerwy w zasilaniu wszystkich miejsc dostarczania, nie przekraczający:
 - dla przerwy planowanej – 16 godz.,
 - przerwy nieplanowanej – 24 godz.,
- b) łączny czas trwania przerw w ciągu roku, stanowiący sumę czasów trwania przerw jednorazowych, tj. całkowitych jednoczesnych przerw w zasilaniu wszystkich miejsc dostarczania, nie przekraczający:
 - przerw planowanych – 35 godz.,
 - przerw nieplanowanych – 48 godz.

III. Termin ważności niniejszych warunków 2 lata od dnia ich doręczenia.

W przypadku zawarcia umowy o przyłączenie termin ważności niniejszych warunków przyłączenia wydłuża się na okres ważności umowy o przyłączenie.

IV. Informacje dodatkowe

1. Instalacja elektryczna w przyłączanym obiekcie oraz urządzenia elektroenergetyczne i instalacje od obiektu do miejsca rozgraniczenia własności, winny być wykonane zgodnie z obowiązującymi przepisami i normami oraz wymaganiami określonymi w niniejszych Warunkach przyłączenia.
2. Przyłączane przez Wnioskodawcę urządzenia nie mogą wprowadzać do sieci lub instalacji innych użytkowników systemu zakłóceń o poziomie wyższym niż dopuszczalne, określone w przepisach (np. wahania napięcia lub odkształcenia jego przebiegu).
3. Dopuszcza się realizację dostaw energii elektrycznej na potrzeby zasilania placu budowy ww. na podstawie zgłoszenia gotowości instalacji do przyłączenia dla placu budowy.
4. Dopuszczalny poziom zmienności parametrów technicznych energii elektrycznej: parametry techniczne w miejscu dostarczania energii elektrycznej winny być zgodne z aktualnie obowiązującymi przepisami – Rozporządzenie Ministra Gospodarki w sprawie szczegółowych warunków funkcjonowania systemu elektroenergetycznego.
5. TAURON Dystrybucja S.A. zrealizuje zakres inwestycji określony w warunkach przyłączenia do miejsca rozgraniczenia własności urządzeń elektroenergetycznych, po wcześniejszym zawarciu przez Wnioskodawcę umowy o przyłączenie do sieci, co wynika z Ustawy Prawo energetyczne i rozporządzeń wykonawczych, zwanej dalej ustawą „Prawo Energetyczne”.
6. Na cały zakres inwestycji określony w warunkach przyłączenia wymagane jest opracowanie i uzgodnienie z TAURON Dystrybucja S.A. : zgłoszenie gotowości instalacji elektrycznej do przyłączenia.
7. Przed przystąpieniem do projektowania, szczegóły dotyczące niniejszych warunków przyłączenia projektant winien uzgodnić z Wydziałem Przyłączeń.
8. Określony w warunkach przyłączenia sposób zasilania nie zapewnia bezprzerwowej dostawy energii elektrycznej. Urządzenia wymagające zasilania bezprzerwowego należy zaopatrzyć we własne, niezależne źródło energii, podłączone w sposób uniemożliwiający podanie napięcia do sieci przedsiębiorstwa energetycznego.
9. Warunki przyłączenia zostały określone dla standardowych parametrów energii elektrycznej określonych w ustawie Prawo energetyczne.
10. W przypadku użytkowania odbiorników o charakterze indukcyjnym prowadzone będą rozliczenia za ponadumowny pobór energii biernej wg zasad określonych w Taryfie dla energii elektrycznej TAURON Dystrybucja S.A.
11. W przypadku kolizji projektowanego obiektu z istniejącymi urządzeniami elektroenergetycznymi, Wnioskodawca winien zwrócić się do Wydziału Eksploatacji z wnioskiem o określenie warunków przebudowy tych urządzeń.

12. Wnioskodawca zobowiązany jest zgłosić pisemnie w TAURON Dystrybucja S.A. każdy posiadany agregat prądowłóczy oraz uzgodnić warunki połączenia agregatu z zasilaną instalacją. Połączenie to winno być wykonane w sposób wykluczający pracę równoległą agregatu z siecią dystrybucyjną oraz możliwość podania napięcia na sieć dystrybucyjną.

13. Wymagania dotyczące rozwiązań technicznych stosowanych na terenie działalności TAURON Dystrybucja S.A. ujęte w formie standaryzacji dostępne są na stronie internetowej www.tauron-dystrybucja.pl

Przygotował: Tracz Adrian
Grupa: O06R04

Pełnomocnik
.....TAURON Dystrybucja S.A.

Małgorzata Marcińska

Załączniki:
Zał. Nr 1 - projekt umowy o przyłączenie

Umowa nr UP/083152/2020/O06R04
o przyłączenie do sieci dystrybucyjnej
TAURON Dystrybucja S.A.

Pole dla kancelarii

pomiędzy:

Przyłączany Podmiot:	TAURON Dystrybucja:
<p>Gmina Szczyrk NIP: 9372653068 Adres: ul. Beskidzka 4, 43-370 Szczyrk Telefon: 338295034</p> <p>Adres korespondencyjny: ul. Beskidzka 4, 43-370 Szczyrk</p>	<p>TAURON Dystrybucja S.A.</p> <p>Adres: ul. Podgórska 25A, 31-035 Kraków,</p> <p>Adres korespondencyjny: Oddział Bielsko-Biała / Wydział Przyłączeń, 43-300 Bielsko-Biała ul. Batorego 17a</p> <p>Wpisana do KRS prowadzonego przez Sąd Rejonowy dla Krakowa Śródmieścia XI Wydział Gospodarczy KRS: 0000073321; NIP: 6110202860; REGON: 230179216; kapitał zakładowy: 560 575 920,52 zł; kapitał wpłacony: 560 575 920,52 zł;</p> <p>Infolinia: 32 606 0 616 e-mail: info@tauron-dystrybucja.pl</p> <p>TAURON Dystrybucja S.A. jest „dużym przedsiębiorcą” w rozumieniu przepisów ustawy z dnia 8 marca 2013 r. o przeciwdziałaniu nadmiernym opóźnieniom w transakcjach handlowych.</p>

zwanych również dalej **Stronami**, została zawarta Umowa następującej treści:

§ 1

1. Przedmiotem Umowy jest przyłączenie do sieci dystrybucyjnej **TAURON Dystrybucja** obiektu: **Zagospodarowanie terenu parku**, zwanego dalej Obiektem, który jest zlokalizowany w miejscowości: 43-370 Szczyrk ul. Myśliwska, dz. nr 4163/5, 4163/6, 4163/10, 4163/11 z mocą przyłączeniową: 3,0 kW, przy planowanym poborze energii elektrycznej w ilości 0,0 kWh rocznie, zaliczonym do V grupy przyłączeniowej.
2. Umowa niniejsza zostaje zawarta na podstawie warunków przyłączenia z dnia: 2020-10-15 znak: **WP/083152/2020/O06R04**, stanowiących załącznik do niniejszej Umowy, zwanych dalej Warunkami przyłączenia.
3. Miejsce lokalizacji układu pomiarowo-rozliczeniowego zostało określone w pkt IA 4 b) Warunków przyłączenia.
4. Miejsce rozgraniczenia własności urządzeń elektroenergetycznych między **TAURON Dystrybucja** i **Przyłączanym Podmiotem** zostało określone odrębnie dla poszczególnych przyłączy w pkt. IA 2 b) Warunków przyłączenia.
5. Zakres niezbędnych prac dla przyłączenia obiektu

opisanego w ust. 1, wynikający z Warunków przyłączenia, obejmuje:

- 5.1. Po stronie **TAURON Dystrybucja**: prace określone w pkt IA 3 a) i b) Warunków przyłączenia,
- 5.2. Po stronie **Przyłączanego Podmiotu**: prace określone w pkt IA 3 c) Warunków przyłączenia.
6. **Przyłączany Podmiot** oświadcza, że posiada tytuł prawny do korzystania z Obiektu, którym jest: **Własność** oraz, że do dnia zawarcia niniejszej Umowy nie nastąpiły żadne zmiany w tytule prawnym w stosunku do stanu ujawnionego w dokumencie przedłożonym wraz z wnioskiem o określenie warunków przyłączenia. Ponadto, **Przyłączany Podmiot** oświadcza, że nadmieniony tytuł prawny upoważnia go do dokonania czynności prawnych związanych z przyłączeniem Obiektu do sieci **TAURON Dystrybucja**, o których mowa w §2.
7. **Przyłączany Podmiot** oświadcza, że posiada/nie posiada (*skreślić niepotrzebne*) status dużego przedsiębiorcy w rozumieniu Ustawy z dnia 8 marca 2013 r. o przeciwdziałaniu nadmiernym opóźnieniom w transakcjach handlowych.

§ 2

Podstawowe obowiązki **Stron** w procesie realizacji przyłączenia:

1. **TAURON Dystrybucja** zobowiązuje się do:
 - 1.1. zrealizowania prac określonych w §1 ust. 5 pkt 5.1.,
 - 1.2. zrealizowania obowiązków określonych w Ogólnych warunkach umowy o przyłączenie w §2 ust. 1.
2. **Przyłączany Podmiot** zobowiązuje się do:
 - 2.1. zrealizowania obowiązków określonych w Ogólnych warunkach umowy o przyłączenie w §2 ust. 2.

§ 3

1. Realizacja przyłączenia Obiektu nastąpi w terminie do **2022-01-31** z zachowaniem postanowień Harmonogramu przyłączenia, stanowiącego załącznik do niniejszej umowy, z zastrzeżeniem ustępów poniższych.
2. Przyłączany Podmiot zobowiązany jest do wykonania prac określonych w §1 ust.5 pkt. 5.2. Umowy w terminie do **2022-01-17**.

§ 4

1. Informacje i dane dotyczące realizacji przedmiotu niniejszej Umowy, ze strony **TAURON Dystrybucja**

można uzyskać pod numerem telefonu **32 606 0 616** lub adresem info@tauron-dystrybucja.pl

2. Ze strony **Przyłączanego Podmiotu** upoważnionym/ą do udzielania i otrzymywania informacji dotyczących realizacji przedmiotu Umowy jest Byrdy Antoni, nr telefonu 338295034.

§ 5

1. Załączniki stanowią integralną część niniejszej Umowy.
2. Umowę sporządzono w dwóch jednobrzmiących egzemplarzach, po jednym egzemplarzu dla każdej ze **Stron**.
3. Za datę zawarcia Umowy uznaje się datę jej podpisania przez obie **Strony**.

Załączniki:

- Warunki przyłączenia nr **WP/083152/2020/O06R04** z dnia: **2020-10-15**,
- Kalkulacja opłaty za przyłączenie,
- Harmonogram realizacji przyłączenia obiektu,
- Ogólne Warunki Umowy o przyłączenie,
- Druk ZI „Zgłoszenie gotowości instalacji do przyłączenia”.

Umowę sporządził: Tracz Adrian w dniu 2020-10-15

TAURON Dystrybucja

Przyłączany Podmiot

.....
Data, czytelny podpis lub pieczęć

.....
Data, czytelny podpis lub pieczęć

UWAGA:

1. Niniejszy projekt umowy jest ofertą w rozumieniu art. 66 §1 Kodeksu Cywilnego, która wiąże do **2020-12-14**. **TAURON Dystrybucja** może odmówić zawarcia umowy w formie przedstawionej w niniejszym projekcie umowy, jeżeli **Przyłączany Podmiot** dostarczy do **TAURON Dystrybucja** podpisane egzemplarze projektu umowy po tym dniu. Jeżeli po upływie ww. daty, ale w okresie ważności warunków przyłączenia **Przyłączany Podmiot** wyrazi wolę zawarcia umowy o przyłączenie, to może wystąpić o przygotowanie zaktualizowanego projektu umowy, który będzie stanowił nową ofertę.
2. **TAURON Dystrybucja** informuje, że niniejszy dokument do czasu jego podpisania przez **Przyłączany Podmiot** jest projektem umowy o przyłączenie, a co się z tym wiąże **Przyłączanemu Podmiotowi** przysługuje prawo negocjacji zapisów zawartych w niniejszym projekcie umowy.

Kalkulacja opłaty za przyłączenie

1. Podstawa prawna naliczenia opłaty za przyłączenie: Ustawa Prawo energetyczne art. 7 ust 8.
2. Stawki opłaty za przyłączenie wg Taryfy TAURON Dystrybucja S.A. z siedzibą w Krakowie, obowiązującej w dniu przygotowania propozycji umowy o przyłączenie, przyjęte do wyznaczenia opłaty za przyłączenie:

Grupa przyłączeniowa	Stawka opłaty - S [zł/kW]	
	Przyłącze napowietrzne	Przyłącze kablowe
IV, V i VI*	27,10	56,31
VI**	7,87	

* - wysokość stawki w przypadku, gdy budowane jest przyłącze

** - wysokość stawki w przypadku podłączenia do istniejącej sieci

3. Dane techniczne przyjęte do wyznaczenia opłaty za przyłączenie:

Moc przyłączeniowa Istniejąca - P _I [kW]	Moc przyłączeniowa - P [kW]
0,0	3,0
Długość przyłącza - D [m]	Długość przyłącza powyżej 200 m
3,0	0,0

4. Metodyka wyznaczenia opłaty za przyłączenie

$$O_{P \text{ TARYFA}} = (P - P_I) \cdot S + O_D$$

P – moc przyłączeniowa

P_I – moc przyłączeniowa istniejąca (do odliczenia)

S – stawka opłaty dla przyłącza kablowego lub napowietrzego

D – długość przyłącza wyznaczana jako długość rzutu poziomego przyłącza napowietrzego lub długość trasy przyłącza kablowego

O_D – opłata dodatkowa wynikająca z długości przyłącza powyżej 200 m wyliczana w następujący sposób: **24,70 zł** (dla przyłącza napowietrzego) **oraz 33,45 zł** (dla przyłącza kablowego) za każdy metr powyżej 200 metrów długości przyłącza

5. Opłata za przyłączenie wynosi: O_{P TARYFA} = **207,78 zł** [brutto]
6. Wysokość opłaty za przyłączenie może ulec zmianie w przypadku zmiany którejkolwiek z danych określonych w pkt. 3 niniejszej kalkulacji lub rzeczywistych nakładów poniesionych na wymianę lub przebudowę przyłącza. W takim przypadku **TAURON Dystrybucja** przed wystawieniem faktury przekaże **Przyłączanemu Podmiotowi** nową Kalkulację opłaty za przyłączenie uwzględniającą zaistniałe zmiany.
7. Należność należy regulować na konto bankowe wskazane na fakturze w terminie 30 dni od daty wystawienia faktury. **TAURON Dystrybucja** dostarczy **Przyłączanemu Podmiotowi** fakturę nie później niż 7 dni przed terminem płatności oznaczonym na fakturze. W przypadku, gdy termin określony w zdaniu poprzednim nie zostanie zachowany, **TAURON Dystrybucja** na wniosek **Przyłączanego Podmiotu** odstąpi od naliczania odsetek za opóźnienie w płatności.

Harmonogram realizacji przyłączenia obiektu

1. Zakres niezbędnych prac dla przyłączenia obiektu opisanego w ust. 1, wynikający z wymienionych w ust. 2 warunków przyłączenia, obejmuje:
 - 1.1 Po stronie **TAURON Dystrybucja**:
 - 1.1.1 Dla zasilania podstawowego w terminie do: **2022-01-31**
 - a) istniejący kabel YAKY 4x120 mm² relacji stacja nr 40878 - ZK nr 1411 naciąć i przy zastosowaniu dwóch muf oraz kabla 4x120 mm² (dł.~2x3m) dwustronnie wprowadzić do zestawu złączowo-pomiarowego ZK2b-1P, zlokalizowanego w granicy posesji od ulicy lub ogólnego ciągu pieszego, z dostępem do niego od strony zewnętrznej działki,
 - b) ---.
 - 1.2 Po stronie **Przyłączanego Podmiotu**:
 - 1.2.1 Dla zasilania podstawowego w terminie: nie później niż 14 dni przed **2022-01-31**: wybudować linię odbiorczą o przekroju dobranym przez projektanta pomiędzy zestawem złączowo-pomiarowym a miejscem poboru energii elektrycznej,
2. Zakres niezbędnych czynności dla realizacji przyłączenia, określonych w umowie o przyłączenie obejmuje:
 - 2.1 Po stronie **Przyłączanego Podmiotu**:
 - 2.1.1 przedłożenia Zgłoszenia gotowości instalacji obiektu do przyłączenia wraz z wymaganymi załącznikami nie później niż 14 dni przed **2022-01-31**,
 - 2.1.2 zawarcie przez Przyłączany Podmiot umowy o świadczenie usług dystrybucji energii elektrycznej lub umowy kompleksowej dla dostarczania energii do Obiektu.



Umowa nr UP/083152/2020/O06R04
o przyłączenie do sieci dystrybucyjnej
TAURON Dystrybucja S.A.

Pole dla kancelarii

pomiędzy:

Przyłączany Podmiot:	TAURON Dystrybucja:
<p>Gmina Szczyrk NIP: 9372653068 Adres: ul. Beskidzka 4, 43-370 Szczyrk Telefon: 338295034</p> <p>Adres korespondencyjny: ul. Beskidzka 4, 43-370 Szczyrk</p>	<p>TAURON Dystrybucja S.A.</p> <p>Adres: ul. Podgórska 25A, 31-035 Kraków,</p> <p>Adres korespondencyjny: Oddział Bielsko-Biała / Wydział Przyłączeń, 43-300 Bielsko-Biała ul. Batorego 17a</p> <p>Wpisana do KRS prowadzonego przez Sąd Rejonowy dla Krakowa Śródmieścia XI Wydział Gospodarczy KRS: 0000073321; NIP: 6110202860; REGON: 230179216; kapitał zakładowy: 560 575 920,52 zł; kapitał wpłacony: 560 575 920,52 zł;</p> <p>Infolinia: 32 606 0 616 e-mail: info@tauron-dystrybucja.pl</p> <p>TAURON Dystrybucja S.A. jest „dużym przedsiębiorcą” w rozumieniu przepisów ustawy z dnia 8 marca 2013 r. o przeciwdziałaniu nadmiernym opóźnieniom w transakcjach handlowych.</p>

zwanych również dalej **Stronami**, została zawarta Umowa następującej treści:

§ 1

1. Przedmiotem Umowy jest przyłączenie do sieci dystrybucyjnej **TAURON Dystrybucja** obiektu: **Zagospodarowanie terenu parku**, zwanego dalej Obiektem, który jest zlokalizowany w miejscowości: 43-370 Szczyrk ul. Myśliwska, dz. nr 4163/5, 4163/6, 4163/10, 4163/11 z mocą przyłączeniową: 3,0 kW, przy planowanym poborze energii elektrycznej w ilości 0,0 kWh rocznie, zaliczonym do V grupy przyłączeniowej.
2. Umowa niniejsza zostaje zawarta na podstawie warunków przyłączenia z dnia: 2020-10-15 znak: **WP/083152/2020/O06R04**, stanowiących załącznik do niniejszej Umowy, zwanych dalej Warunkami przyłączenia.
3. Miejsce lokalizacji układu pomiarowo-rozliczeniowego zostało określone w pkt IA 4 b) Warunków przyłączenia.
4. Miejsce rozgraniczenia własności urządzeń elektroenergetycznych między **TAURON Dystrybucja** i **Przyłączanym Podmiotem** zostało określone odrębnie dla poszczególnych przyłączy w pkt. IA 2 b) Warunków przyłączenia.
5. Zakres niezbędnych prac dla przyłączenia obiektu

opisanego w ust. 1, wynikający z Warunków przyłączenia, obejmuje:

- 5.1. Po stronie **TAURON Dystrybucja**: prace określone w pkt IA 3 a) i b) Warunków przyłączenia,
- 5.2. Po stronie **Przyłączanego Podmiotu**: prace określone w pkt IA 3 c) Warunków przyłączenia.
6. **Przyłączany Podmiot** oświadcza, że posiada tytuł prawny do korzystania z Obiektu, którym jest: **Własność** oraz, że do dnia zawarcia niniejszej Umowy nie nastąpiły żadne zmiany w tytule prawnym w stosunku do stanu ujawnionego w dokumencie przedłożonym wraz z wnioskiem o określenie warunków przyłączenia. Ponadto, **Przyłączany Podmiot** oświadcza, że nadmieniony tytuł prawny upoważnia go do dokonania czynności prawnych związanych z przyłączeniem Obiektu do sieci **TAURON Dystrybucja**, o których mowa w §2.
7. **Przyłączany Podmiot** oświadcza, że posiada/nie posiada (*skreślić niepotrzebne*) status dużego przedsiębiorcy w rozumieniu Ustawy z dnia 8 marca 2013 r. o przeciwdziałaniu nadmiernym opóźnieniom w transakcjach handlowych.

§ 2

Podstawowe obowiązki **Stron** w procesie realizacji przyłączenia:

1. **TAURON Dystrybucja** zobowiązuje się do:
 - 1.1. zrealizowania prac określonych w §1 ust. 5 pkt 5.1.,
 - 1.2. zrealizowania obowiązków określonych w Ogólnych warunkach umowy o przyłączenie w §2 ust. 1.
2. **Przyłączany Podmiot** zobowiązuje się do:
 - 2.1. zrealizowania obowiązków określonych w Ogólnych warunkach umowy o przyłączenie w §2 ust. 2.

§ 3

1. Realizacja przyłączenia Obiektu nastąpi w terminie do **2022-01-31** z zachowaniem postanowień Harmonogramu przyłączenia, stanowiącego załącznik do niniejszej umowy, z zastrzeżeniem ustępów poniższych.
2. Przyłączany Podmiot zobowiązany jest do wykonania prac określonych w §1 ust.5 pkt. 5.2. Umowy w terminie do **2022-01-17**.

§ 4

1. Informacje i dane dotyczące realizacji przedmiotu niniejszej Umowy, ze strony **TAURON Dystrybucja**

można uzyskać pod numerem telefonu **32 606 0 616** lub adresem info@tauron-dystrybucja.pl

2. Ze strony **Przyłączanego Podmiotu** upoważnionym/ą do udzielania i otrzymywania informacji dotyczących realizacji przedmiotu Umowy jest Byrdy Antoni, nr telefonu 338295034.

§ 5

1. Załączniki stanowią integralną część niniejszej Umowy.
2. Umowę sporządzono w dwóch jednobrzmiących egzemplarzach, po jednym egzemplarzu dla każdej ze **Stron**.
3. Za datę zawarcia Umowy uznaje się datę jej podpisania przez obie **Strony**.

Załączniki:

- Warunki przyłączenia nr **WP/083152/2020/O06R04** z dnia: **2020-10-15**,
- Kalkulacja opłaty za przyłączenie,
- Harmonogram realizacji przyłączenia obiektu,
- Ogólne Warunki Umowy o przyłączenie,
- Druk ZI „Zgłoszenie gotowości instalacji do przyłączenia”.

Umowę sporządził: Tracz Adrian w dniu 2020-10-15

TAURON Dystrybucja

Przyłączany Podmiot

.....
Data, czytelny podpis lub pieczęć

.....
Data, czytelny podpis lub pieczęć

UWAGA:

1. Niniejszy projekt umowy jest ofertą w rozumieniu art. 66 §1 Kodeksu Cywilnego, która wiąże do **2020-12-14**. **TAURON Dystrybucja** może odmówić zawarcia umowy w formie przedstawionej w niniejszym projekcie umowy, jeżeli **Przyłączany Podmiot** dostarczy do **TAURON Dystrybucja** podpisane egzemplarze projektu umowy po tym dniu. Jeżeli po upływie ww. daty, ale w okresie ważności warunków przyłączenia **Przyłączany Podmiot** wyrazi wolę zawarcia umowy o przyłączenie, to może wystąpić o przygotowanie zaktualizowanego projektu umowy, który będzie stanowił nową ofertę.
2. **TAURON Dystrybucja** informuje, że niniejszy dokument do czasu jego podpisania przez **Przyłączany Podmiot** jest projektem umowy o przyłączenie, a co się z tym wiąże **Przyłączanemu Podmiotowi** przysługuje prawo negocjacji zapisów zawartych w niniejszym projekcie umowy.



Kalkulacja opłaty za przyłączenie

1. Podstawa prawna naliczenia opłaty za przyłączenie: Ustawa Prawo energetyczne art. 7 ust 8.
2. Stawki opłaty za przyłączenie wg Taryfy TAURON Dystrybucja S.A. z siedzibą w Krakowie, obowiązującej w dniu przygotowania propozycji umowy o przyłączenie, przyjęte do wyznaczenia opłaty za przyłączenie:

Grupa przyłączeniowa	Stawka opłaty - S [zł/kW]	
	Przyłącze napowietrzne	Przyłącze kablowe
IV, V i VI*	27,10	56,31
VI**	7,87	

* - wysokość stawki w przypadku, gdy budowane jest przyłącze

** - wysokość stawki w przypadku podłączenia do istniejącej sieci

3. Dane techniczne przyjęte do wyznaczenia opłaty za przyłączenie:

Moc przyłączeniowa Istniejąca - P _I [kW]	Moc przyłączeniowa - P [kW]
0,0	3,0
Długość przyłącza - D [m]	Długość przyłącza powyżej 200 m
3,0	0,0

4. Metodyka wyznaczenia opłaty za przyłączenie

$$O_{P \text{ TARYFA}} = (P - P_I) \cdot S + O_D$$

P – moc przyłączeniowa

P_I – moc przyłączeniowa istniejąca (do odliczenia)

S – stawka opłaty dla przyłącza kablowego lub napowietrznego

D – długość przyłącza wyznaczana jako długość rzutu poziomego przyłącza napowietrznego lub długość trasy przyłącza kablowego

O_D – opłata dodatkowa wynikająca z długości przyłącza powyżej 200 m wyliczana w następujący sposób: **24,70 zł** (dla przyłącza napowietrznego) **oraz 33,45 zł** (dla przyłącza kablowego) za każdy metr powyżej 200 metrów długości przyłącza

5. Opłata za przyłączenie wynosi: O_{P TARYFA} = **207,78 zł** [brutto]
6. Wysokość opłaty za przyłączenie może ulec zmianie w przypadku zmiany którejkolwiek z danych określonych w pkt. 3 niniejszej kalkulacji lub rzeczywistych nakładów poniesionych na wymianę lub przebudowę przyłącza. W takim przypadku **TAURON Dystrybucja** przed wystawieniem faktury przekaże **Przyłączanemu Podmiotowi** nową Kalkulację opłaty za przyłączenie uwzględniającą zaistniałe zmiany.
7. Należność należy regulować na konto bankowe wskazane na fakturze w terminie 30 dni od daty wystawienia faktury. **TAURON Dystrybucja** dostarczy **Przyłączanemu Podmiotowi** fakturę nie później niż 7 dni przed terminem płatności oznaczonym na fakturze. W przypadku, gdy termin określony w zdaniu poprzednim nie zostanie zachowany, **TAURON Dystrybucja** na wniosek **Przyłączanego Podmiotu** odstąpi od naliczania odsetek za opóźnienie w płatności.

Harmonogram realizacji przyłączenia obiektu

1. Zakres niezbędnych prac dla przyłączenia obiektu opisanego w ust. 1, wynikający z wymienionych w ust. 2 warunków przyłączenia, obejmuje:
 - 1.1 Po stronie **TAURON Dystrybucja**:
 - 1.1.1 Dla zasilania podstawowego w terminie do: **2022-01-31**
 - a) istniejący kabel YAKY 4x120 mm² relacji stacja nr 40878 - ZK nr 1411 naciąć i przy zastosowaniu dwóch muf oraz kabla 4x120 mm² (dł.~2x3m) dwustronnie wprowadzić do zestawu złączowo-pomiarowego ZK2b-1P, zlokalizowanego w granicy posesji od ulicy lub ogólnego ciągu pieszego, z dostępem do niego od strony zewnętrznej działki,
 - b) ---.
 - 1.2 Po stronie **Przyłączanego Podmiotu**:
 - 1.2.1 Dla zasilania podstawowego w terminie: nie później niż 14 dni przed **2022-01-31**: wybudować linię odbiorczą o przekroju dobranym przez projektanta pomiędzy zestawem złączowo-pomiarowym a miejscem poboru energii elektrycznej,
2. Zakres niezbędnych czynności dla realizacji przyłączenia, określonych w umowie o przyłączenie obejmuje:
 - 2.1 Po stronie **Przyłączanego Podmiotu**:
 - 2.1.1 przedłożenia Zgłoszenia gotowości instalacji obiektu do przyłączenia wraz z wymaganymi załącznikami nie później niż 14 dni przed **2022-01-31**,
 - 2.1.2 zawarcie przez Przyłączany Podmiot umowy o świadczenie usług dystrybucji energii elektrycznej lub umowy kompleksowej dla dostarczania energii do Obiektu.



Prosimy wypełniać drukowanymi literami.

Oznaczenie podmiotu zgłaszającego instalację do przyłączenia

Imię i nazwisko/Nazwa firmy		PESEL/NIP	
<input type="text"/>		<input type="text"/>	
Tel. stacjonarny	Tel. komórkowy	E-mail	
<input type="text"/>	<input type="text"/>	<input type="text"/>	
Ulica	Nr domu	Nr lokalu	Kod pocztowy
<input type="text"/>	<input type="text"/>	<input type="text"/>	<input type="text"/>
Pocztą	Miejscowość		
<input type="text"/>	<input type="text"/>		
Adres do korespondencji <input type="checkbox"/> taki jak adres zamieszkania/siedziba firmy		<input type="checkbox"/> inny, wpisz poniżej	
Ulica	Nr domu	Nr lokalu	Kod pocztowy
<input type="text"/>	<input type="text"/>	<input type="text"/>	<input type="text"/>
Pocztą	Miejscowość		
<input type="text"/>	<input type="text"/>		

Umowa o przyłączenie

Nr umowy / Nr sprawy	Data zawarcia umowy
<input type="text"/>	<input type="text"/>

Niniejszym zgłaszam gotowość przyłączenia do sieci dystrybucyjnej instalacji elektrycznej (od miejsca rozgraniczenia własności) w poniższym obiekcie:

Dane obiektu

Określić obiekt (np.: budynek mieszkalny wielolokalowy, jednorodzinny itp.)

Ulica	Nr domu / nr adm.	Nr lokalu	Kod pocztowy
<input type="text"/>	<input type="text"/>	<input type="text"/>	<input type="text"/>
Pocztą	Miejscowość		
<input type="text"/>	<input type="text"/>		

WLZ wymaga podłączenia Tak Nie

Data i czytelny podpis zgłaszającego

Dane składającego oświadczenie o stanie technicznym instalacji

Właściciel obiektu* Zarządca obiektu* Uprawniony elektroinstalator**

Imię i nazwisko/Nazwa firmy

Ulica	Nr domu	Nr lokalu	Kod pocztowy
<input type="text"/>	<input type="text"/>	<input type="text"/>	<input type="text"/>
Pocztą	Miejscowość		
<input type="text"/>	<input type="text"/>		

* Działając jako właściciel obiektu/zarządzający obiektem, na podstawie dokumentacji obiektu, w tym protokołu sprawdzenia i badania instalacji elektrycznej oświadczam, że instalacja elektryczna w powyższym obiekcie (od miejsca rozgraniczenia własności) została wykonana i sprawdzona zgodnie z obowiązującymi przepisami prawa i nadaje się do załączenia pod napięcie.

** Działając jako elektryk, nr świadectwa kwalifikacyjnego w zakresie dozoru , na podstawie dokumentacji obiektu oraz przeprowadzonego sprawdzenia i badania instalacji elektrycznej oświadczam, że instalacja elektryczna w powyższym obiekcie (od miejsca rozgraniczenia własności) została wykonana i sprawdzona zgodnie z obowiązującymi przepisami prawa i nadaje się do załączenia pod napięcie, za co przyjmuję całkowitą odpowiedzialność.

- Lista lokali (mieszkań) wraz z przepisаныmi mocami przyłączeniowymi dla budynku wielolokalowego lub zespołu budynków jednorodzinnych
- Kopia decyzji pozwolenia na budowę lub zgłoszenia (dotyczy przyłączenia obiektów w budowie)
- Inne

Data i czytelny podpis osoby składającej oświadczenie

Adres korespondencyjny: TAURON Obsługa Klienta sp. z o.o. 40-389 Katowice, ul. Lwowska 23

Telefoniczna Obsługa Klienta: 32 606 0 616 (opłata jak za zwykłe połączenie telefoniczne, zgodnie z taryfą operatora)

Elektroniczna Obsługa Klienta: info@tauron-dystrybucja.pl

Ogólne warunki umowy o przyłączenie do sieci dystrybucyjnej TAURON Dystrybucja S.A. dla odbiorców przyłączanych do sieci niskiego napięcia

§ 1 Postanowienia ogólne

1. Przedmiotem niniejszych „Ogólnych warunków umowy o przyłączenie do sieci dystrybucyjnej TAURON Dystrybucja S.A.”, (dalej OWU) jest określenie podstawowych zasad realizacji Umowy o przyłączenie do sieci TAURON Dystrybucja S.A. (dalej Umowa).
2. OWU stanowią integralną część Umowy o przyłączenie.
3. Użyte w OWU oraz w Umowie pojęcia oznaczają:
 - 3.1 **Przyłączany Podmiot** – podmiot ubiegający się o przyłączenie obiektu do sieci TAURON Dystrybucja S.A.
 - 3.2 **TAURON Dystrybucja** – TAURON Dystrybucja S.A.
 - 3.3 **Strony, Strona Umowy** – łączne określenie Przyłączanego Podmiotu i TAURON Dystrybucja.
 - 3.4 **Konsument** – osoba fizyczna dokonująca z przedsiębiorcą czynności prawnej niezwiązanej bezpośrednio z jej działalnością gospodarczą lub zawodową, występująca jako Strona Umowy.
 - 3.5 **Obiekt** – określony w Umowie obiekt, o którego przyłączenie ubiega się Przyłączany Podmiot.
 - 3.6 **Warunki przyłączenia** – warunki przyłączenia określone przez TAURON Dystrybucja dla realizacji przyłączenia Obiektu.
 - 3.7 **Harmonogram przyłączenia** – opracowany przez TAURON Dystrybucja harmonogram realizacji prac niezbędnych dla realizacji przyłączenia Obiektu.

§ 2 Podstawowe obowiązki Stron dla realizacji Umowy

1. TAURON Dystrybucja zobowiązuje się do:
 - 1.1. opracowania, zgodnie z Warunkami przyłączenia, dokumentacji techniczno-prawnej oraz do uzyskania niezbędnych decyzji administracyjnych, w tym decyzji wymaganych zgodnie z ustawą – Prawo budowlane, zezwalających na budowę sieci elektroenergetycznych niezbędnych dla przyłączenia Obiektu, lub zgłoszenia właściwemu organowi, zgodnie z ustawą – Prawo budowlane,
 - 1.2. zrealizowania prac niezbędnych dla przyłączenia Obiektu,
 - 1.3. przeprowadzenia wymaganych prób i odbiorów w zakresie realizowanych prac dla przyłączenia Obiektu,
 - 1.4. przeprowadzenia sprawdzenia urządzeń elektroenergetycznych i instalacji Przyłączanego Podmiotu, w zakresie zgodności z Warunkami przyłączenia. Sprawdzenie może odbyć się poprzez weryfikację dokonanego zgłoszenia gotowości instalacji do przyłączenia,
 - 1.5. przyłączenia urządzeń elektroenergetycznych i instalacji (Obiektu) Przyłączanego Podmiotu do sieci TAURON Dystrybucja.
2. Przyłączany Podmiot zobowiązuje się do:
 - 2.1. opracowania dokumentacji techniczno-prawnej w zakresie instalacji elektrycznej w Obiekcie oraz urządzeń elektroenergetycznych i instalacji od Obiektu do miejsca rozgraniczenia własności zgodnie z Warunkami przyłączenia,
 - 2.2. wykonania własnym kosztem i staraniem instalacji elektrycznej w Obiekcie oraz urządzeń elektroenergetycznych i instalacji od Obiektu do miejsca rozgraniczenia własności, zgodnie z obowiązującymi przepisami i normami oraz wymaganiami określonymi w Warunkach przyłączenia, w terminie określonym w Umowie,
 - 2.3. nieodpłatnego udostępnienia TAURON Dystrybucja lub działającemu w imieniu TAURON Dystrybucja wykonawcy, posiadanej nieruchomości do celów i w zakresie niezbędnym do budowy lub rozbudowy sieci i przyłączy związanych z realizacją przedmiotu Umowy,
 - 2.4. umożliwienia TAURON Dystrybucja w obrębie swojej nieruchomości budowy i rozbudowy sieci w zakresie niezbędnym do realizacji przyłączenia,

- 2.5. informowania TAURON Dystrybucja o wszelkich okolicznościach mogących doprowadzić do naruszenia terminu określonego w Umowie, a na wezwanie TAURON Dystrybucja przedłożenia w terminie 14 dni od otrzymania wezwania - deklaracji, określającej termin gotowości Obiektu do przyłączenia. W przypadku niedostarczenia deklaracji, TAURON Dystrybucja może wstrzymać realizację swoich obowiązków Umowy z przyczyn leżących po stronie Przyłączanego Podmiotu do czasu otrzymania deklaracji,
 - 2.6. przedłożenia „Zgłoszenia gotowości instalacji do przyłączenia”, zwanego dalej „Zgłoszeniem” wraz z załącznikami, w tym:
 - a) oświadczenia o stanie technicznym instalacji elektrycznej,
 - b) kopii pozwolenia na budowę lub kopii zgłoszenia budowy Obiektu do właściwego organu administracyjnego (dla przypadku przyłączania placu budowy),
do tego Zgłoszenia nie później niż w dniu złożenia wniosku o zawarcie umów regulujących dostarczanie energii elektrycznej (umowa o świadczenie usług dystrybucji, umowa sprzedaży energii elektrycznej lub umowa kompleksowa). Druk Zgłoszenia jest dostępny na stronie internetowej www.tauron-dystrybucja.pl.
 - 2.7. usunięcia w wyznaczonym terminie usterek wskazanych w protokole sprawdzenia przyłączanej instalacji, jeżeli takowe zostaną stwierdzone,
 - 2.8. wykonania prac określonych w Umowie w terminach wskazanych w Harmonogramie przyłączenia.
3. Strony zobowiązują się do współpracy w zakresie niezbędnym do prawidłowego wykonania Umowy, a w tym niezwłocznego, wzajemnego informowania się w formie pisemnej o:
 - 3.1 o wszelkich istotnych zmianach okoliczności związanych z realizacją Umowy,
 - 3.2 wystąpieniu przeszkód w realizacji przedmiotu Umowy, o czasie ich trwania i przewidywanych skutkach,
 - 3.3 o zmianie danych adresowych i kontaktowych.

§ 3 Termin realizacji przyłączenia

1. Realizacja przyłączenia Obiektu nastąpi z zachowaniem postanowień Harmonogramu przyłączenia, stanowiącego załącznik do Umowy, z zastrzeżeniem ustępów poniższych.
2. Terminy wskazane w Harmonogramie przyłączenia zostaną przez TAURON Dystrybucja dochowane, jeżeli Przyłączany Podmiot wykona wszystkie swoje obowiązki, od których zależy wykonanie przyłączenia zgodnie z Harmonogramem przyłączenia.
3. W przypadku przekroczenia terminów wskazanych w Harmonogramie przyłączenia, TAURON Dystrybucja wezwie Przyłączany Podmiot na piśmie, wyznaczając dodatkowy termin do wykonania obowiązków wynikających z Umowy, z zagrożeniem że po jego bezskutecznym upływie będzie uprawniony do odstąpienia od Umowy. W takiej sytuacji termin realizacji przyłączenia może ulec przesunięciu odpowiednio o czas wyznaczony na realizację obowiązków wynikających z Umowy, oraz o czas uzasadniony możliwościami organizacyjnymi TAURON Dystrybucja w związku ze zmienionym Harmonogramem przyłączenia, a zwłaszcza w związku z koniecznością wykonania innych umów o przyłączenie w terminie dla nich ustalonym.
4. Strony akceptują, iż termin realizacji przyłączenia oraz inne terminy określone w Harmonogramie przyłączenia, zostały określone przy założeniu, że uzyskanie tytułu prawnego upoważniającego do wejścia na nieruchomości osoby trzeciej i prowadzenia prac, których wykonanie warunkuje realizację przyłączenia, nie będzie wymagało wdrożenia postępowań administracyjnych, sądowo-administracyjnych lub cywilnych (w tym, zmierzających do uregulowania stanu prawnego nieruchomości).
5. W przypadku zaistnienia potrzeby wdrożenia postępowań administracyjnych, sądowo-administracyjnych lub cywilnych,

- a w szczególności w przypadku braku zgody właścicieli lub użytkowników wieczystych nieruchomości – na ustanowienie na rzecz TAURON Dystrybucja służebności przesyłu na nieruchomościach (które to służebności są konieczne w celu realizacji przyłączenia) – w zakresie niezbędnym do przyłączenia instalacji Przyłączanego Podmiotu, pomimo proponowania przez TAURON Dystrybucja wynagrodzenia z tytułu ustanowienia odpłatnej służebności przesyłu na warunkach rynkowych, termin realizacji przyłączenia ustalony w Harmonogramie przyłączenia, ulegnie przesunięciu o czas trwania tego postępowania, przy czym TAURON Dystrybucja dołoży należytej staranności w celu jak najszybszego zakończenia postępowania.
6. Termin realizacji przyłączenia może ulec przesunięciu o okres, w którym realizacja przyłączenia nie będzie możliwa albo będzie istotnie utrudniona wskutek działania siły wyższej, rozumianej jako zdarzenie nagłe, nieprzewidywalne i niezależne od woli Stron, któremu nie można było się przeciwstawić.
 7. O wystąpieniu okoliczności, wskazanych w ust. 5 lub ust. 6, TAURON Dystrybucja zobowiązany jest niezwłocznie zawiadomić Przyłączany Podmiot na piśmie ze wskazaniem prognozowanego okresu, o jaki realizacja przyłączenia może ulec przesunięciu.
 8. O zakończeniu postępowań, o których mowa w ust. 5, TAURON Dystrybucja zobowiązany jest niezwłocznie zawiadomić Przyłączany Podmiot na piśmie, ze wskazaniem nowego terminu realizacji przyłączenia.
 9. Podpisana przez Strony Umowa stanowi podstawę do rozpoczęcia realizacji prac projektowych i budowlano – montażowych, na zasadach określonych w Umowie.
 10. Umowa obowiązuje do dnia wykonania wynikających z niej obowiązków, z wyłączeniem postanowień Warunków przyłączenia lub jej rozwiązania lub odstąpienia od niej, z zastrzeżeniem, iż postanowienia regulujące skutki odstąpienia od Umowy - obowiązują pomimo odstąpienia od Umowy.
 11. Warunki przyłączenia obowiązują do dnia odłączenia Obiektu od sieci TAURON Dystrybucja lub do czasu zrealizowania innych Warunków przyłączenia dla Obiektu.

§ 4 Opłaty za przyłączenie

1. Wysokość opłaty za przyłączenie oraz zasady jej wyznaczenia określa załącznik do Umowy „Kalkulacja opłaty za przyłączenie”.
2. Opłatę za przyłączenie do sieci ustala się w oparciu o „Taryfę TAURON Dystrybucja S.A.” aktualną na dzień zawarcia Umowy oraz stawek podatku od towarów i usług aktualnych na dzień zawarcia Umowy. W razie zmiany stawek podatku od towarów i usług - wysokość opłaty za przyłączenie ulegnie odpowiedniej zmianie.
3. W przypadku, gdyby z uwagi na zmianę stawek podatku od towarów i usług doszło do podwyższenia wysokości opłaty za przyłączenie do sieci – Konsument ma prawo do odstąpienia od Umowy bez ponoszenia jakichkolwiek kosztów w terminie 14 dni od dnia powiadomienia Konsumenta przez TAURON Dystrybucja o zmianie wysokości opłaty za przyłączenie.
4. Przyłączany Podmiot wniesie opłatę za przyłączenie na podstawie faktury VAT wystawionej przez TAURON Dystrybucja. Faktura VAT zostanie wystawiona na podstawie protokołu odbioru po wykonaniu prac niezbędnych dla przyłączenia Obiektu lub na podstawie zawartej Umowy w przypadku, gdy po stronie TAURON Dystrybucja nie będzie konieczności dokonania zmian w sieci celem realizacji przyłączenia.
5. Za datę sprzedaży dla opłaty za przyłączenie uznaje się datę sporządzenia protokołu odbioru, o którym mowa w ust 4 lub datę zawarcia Umowy w przypadku, gdy po stronie TAURON Dystrybucja nie będzie konieczności dokonania zmian w sieci celem realizacji przyłączenia.
6. Za datę zapłaty uznaje się datę uznania rachunku bankowego TAURON Dystrybucja.
7. TAURON Dystrybucja oświadcza, że rachunek bankowy, który zostanie wskazany na fakturze dla celów rozliczeń w ramach wykonania Umowy, jest (albo najpóźniej w chwili wystawienia faktury będzie) zawarty – jako numer rachunku rozliczeniowego

TAURON Dystrybucja wskazany w zgłoszeniu identyfikacyjnym lub zgłoszeniu aktualizacyjnym i potwierdzony przy wykorzystaniu STIR w rozumieniu Ustawy z dnia 29 sierpnia 1997 r. – Ordynacja podatkowa (Dz. U. z 2019 r., poz. 900 z późn. zm.) – w wykazie podmiotów zarejestrowanych jako podatnicy VAT, prowadzonym w postaci elektronicznej przez Szefa Krajowej Administracji Skarbowej („biała lista podatników VAT”).

8. Aktualna taryfa zatwierdzana jest przez Prezesa Urzędu Regulacji Energetyki i publikowana w Biuletynie Urzędu Regulacji Energetyki. Taryfa dostępna jest na stronie internetowej www.tauron-dystrybucja.pl.
9. W przypadkach i na zasadach prawem przewidzianych TAURON Dystrybucja ma prawo do naliczenia i dochodzenia odsetek ustawowych.

§ 5 Dostarczanie energii elektrycznej

1. Rozpoczęcie dostarczania energii elektrycznej wg parametrów określonych w Warunkach przyłączenia nastąpi po spełnieniu poniższych wymagań:
 - 1.1 zrealizowaniu przez Strony obowiązków określonych w Umowie,
 - 1.2 pozytywnym wyniku sprawdzenia przez TAURON Dystrybucja urządzeń elektroenergetycznych i instalacji Przyłączanego Podmiotu,
 - 1.3 zawarciu przez Przyłączany Podmiot umowy o świadczenie usług dystrybucji energii elektrycznej lub umowy kompleksowej dla dostarczania energii do Obiektu
2. Przewidywany termin zawarcia przez Przyłączany Podmiot umowy o świadczenie usług dystrybucji energii elektrycznej lub umowy kompleksowej określa się na 14 dni od daty realizacji Umowy.
3. Umowa jest zawarta w celu umożliwienia dostarczania energii elektrycznej Przyłączanemu Podmiotowi na podstawie umowy o świadczenie usług dystrybucji energii elektrycznej i umowy sprzedaży lub na postawie umowy kompleksowej. Niniejsza umowa jednak nie zastępuje ww. umów.
4. Strony ustalają, że Przyłączany Podmiot zawrze z TAURON Dystrybucja umowę o świadczenie usług dystrybucji energii elektrycznej i umowę sprzedaży ze sprzedawcą lub umowę kompleksową ze sprzedawcą (obejmującą także świadczenie usług dystrybucji energii elektrycznej przez TAURON Dystrybucja) w terminie o którym mowa w ust 2, przy czym termin ten ulegnie przesunięciu w razie zmiany daty realizacji przedmiotu Umowy stosownie do postanowień Harmonogramu przyłączenia.
5. Przyłączany Podmiot może wskazać inny podmiot uprawniony do zawarcia umowy o świadczenie usług dystrybucji energii elektrycznej i umowy sprzedaży lub umowy kompleksowej, w oparciu o przyłączenie dokonane na podstawie Umowy.
6. Strony uzgadniają, że w przypadku niewywiązania się przez Przyłączany Podmiot ze zobowiązania do zawarcia umowy o świadczenie usług dystrybucji energii elektrycznej i umowy sprzedaży lub umowy kompleksowej, bądź też:
 - 6.2 nie zawarcia takich umów przez inny podmiot wskazany zgodnie z ust. 5, bądź też
 - 6.3 zawarcia takiej umowy w sposób wskazujący na brak zamiaru korzystania z usług dystrybucji energii elektrycznej w zakresie uzasadnionym postanowieniami niniejszej umowy (w szczególności w razie wypowiedzenia lub odstąpienia do tej umowy niezwłocznie po jej zawarciu lub też w razie zawarcia tej umowy z mocą umowną rażąco niższą od mocy przyłączeniowej),
 TAURON Dystrybucja poniósł szkodę, w szczególności wskutek braku uzyskiwania dochodu z tytułu świadczonych usług dystrybucji przy wykorzystaniu elementów sieci wybudowanych w celu wykonania niniejszej Umowy, to TAURON Dystrybucja przysługuje uprawnienie do dochodzenia jej naprawienia w pełniej wysokości, na zasadach ogólnych.
7. Postanowienia niniejszego paragrafu nie wyłączają uprawnień Przyłączanego Podmiotu wynikających z postanowień Umowy regulujących konsekwencje zaistnienia siły wyższej.

§ 6 Odpowiedzialność Stron, rozwiązanie Umowy

1. W przypadku niewykonania lub nienależytego wykonania zobowiązań wynikających z Umowy, każda ze Stron ponosi odpowiedzialność za szkodę poniesioną przez drugą Stronę na zasadach ogólnych, wynikających z przepisów Kodeksu cywilnego z zastrzeżeniem postanowień ustępów poniżej.
2. Jeżeli TAURON Dystrybucja z powodu niedochowania należytej staranności nie wykonuje zobowiązań wynikających z Umowy w terminie (jest w zwłoce z wykonaniem zobowiązania), Przyłączany Podmiot jest uprawniony do naliczenia kary umownej w wysokości 0,1% szacowanej opłaty za przyłączenie brutto za każdy dzień zwłoki. Łączna wysokość kary umownej dla Konsumenta nie może przekroczyć wysokości szacowanej opłaty za przyłączenie.
3. Jeżeli Przyłączany Podmiot z powodu niedochowania należytej staranności nie wykonuje zobowiązań wynikających z Umowy w terminie (jest w zwłoce z wykonaniem zobowiązania), TAURON Dystrybucja jest uprawniony do naliczenia kary umownej w wysokości 0,1% szacowanej opłaty za przyłączenie brutto za każdy dzień zwłoki. Łączna wysokość kary umownej dla Konsumenta nie może przekroczyć wysokości szacowanej opłaty za przyłączenie.
4. W przypadku opóźnienia płatności przez jedną ze Stron, druga Strona może żądać odsetek w wysokości ustawowej, na zasadach ogólnych.
5. Strony uprawnione są do żądania odszkodowania uzupełniającego, gdyby kara umowna, liczona w myśl postanowień ust. 2 lub 3 nie pokrywała szkody poniesionej przez Stronę uprawnioną do naliczenia kary umownej.
6. Niezależnie od postanowień niniejszego paragrafu, każda ze Stron Umowy może od niej odstąpić w przypadkach i w sposób określony w prawie, w szczególności Kodeksem cywilnym.
7. Niezależnie od możliwości odstąpienia przez TAURON Dystrybucja od Umowy na podstawie ust. 6 - TAURON Dystrybucja może od Umowy odstąpić, jeżeli:
 - 7.1 Przyłączany Podmiot, wbrew złożonemu oświadczeniu, nie posiada tytułu prawnego do Obiektu, o którym mowa w § 1 ust. 6 Umowy,
 - 7.2 Przyłączany Podmiot utraci tytuł prawny do Obiektu,
 - 7.3 Przyłączany Podmiot nie przedstawi, na żądanie TAURON Dystrybucja, dokumentu potwierdzającego tytuł prawny do Obiektu o którym mowa w § 1 ust. 6 Umowy, w terminie 30 dni od otrzymania pisemnego żądania w tym przedmiocie,
 - 7.4 Przyłączany Podmiot z powodu niedochowania należytej staranności nie wykona w terminie, któregokolwiek z obowiązków umownych pomimo uprzedniego wezwania go do wykonania tego obowiązku na piśmie i wyznaczenia Przyłączanemu Podmiotowi dodatkowego co najmniej 14-dniowego terminu do wykonania obowiązku,
 - 7.5 Przyłączany Podmiot z powodu niedochowania należytej staranności nie wykona w terminie prac określonych w Harmonogramie przyłączenia, pomimo uprzedniego wezwania go do wykonania tych prac na piśmie i wyznaczenia Przyłączanemu Podmiotowi dodatkowego co najmniej 14-dniowego terminu do wykonania tych prac.
8. Uprawnienie do odstąpienia od Umowy TAURON Dystrybucja może wykonać w ciągu 6 (sześciu) miesięcy od dnia powzięcia wiedzy o wystąpieniu zdarzenia uprawniającego do złożenia oświadczenia o odstąpieniu od Umowy - nie później jednak, niż do upływu 6 (sześciu) lat od dnia zawarcia niniejszej umowy.
9. Przyłączany Podmiot może od Umowy odstąpić, z powodu rezygnacji z przyłączenia do sieci dystrybucyjnej Obiektu - do dnia realizacji przyłączenia obiektu.
10. Przyłączany Podmiot ma prawo do odstąpienia od Umowy, jeśli TAURON Dystrybucja z powodu niedochowania należytej staranności nie wykonuje zobowiązań wynikających z Umowy w terminie, pomimo bezskutecznego upływu wyznaczonego TAURON Dystrybucja co najmniej 14-dniowego dodatkowego terminu na wykonanie zobowiązania.
11. Odstąpienie od Umowy wymaga zachowania formy pisemnej pod rygorem nieważności, z zastrzeżeniem, że powyższy rygor nieważności nie dotyczy odstąpienia od Umowy, o którym mowa w ust. 13.
12. Skutki odstąpienia reguluje Kodeks Cywilny. Jednakże w wypadku odstąpienia od Umowy dokonanego zarówno przez TAURON Dystrybucja jak i przez Przyłączany Podmiot z innych przyczyn niż przyczyna określona w ust. 10 - Przyłączany Podmiot zobowiązany będzie do zwrotu wydatków poniesionych przez TAURON Dystrybucja na realizację prac i czynności dla przyłączenia Obiektu. Z kolei TAURON Dystrybucja zwróci Przyłączanemu Podmiotowi wniesioną opłatę za przyłączenie. W takim wypadku TAURON Dystrybucja ureguluje należność Przyłączanego Podmiotu z tytułu zwrotu opłaty za przyłączenie w formie potrącenia z wierzytelnością TAURON Dystrybucja z tytułu zwrotu wydatków. Jeżeli wydatki są niższe od uiszczonych opłaty za przyłączenie - TAURON Dystrybucja zwróci Przyłączanemu Podmiotowi różnicę. Powyższy obowiązek zwrotu wydatków poniesionych przez TAURON Dystrybucja nie dotyczy przypadku odstąpienia od Umowy, o którym mowa w ust. 13.
13. Konsument ma prawo odstąpić od niniejszej Umowy w terminie 14 dni od dnia zawarcia Umowy, bez podania jakiegokolwiek przyczyny.
14. Aby skorzystać z prawa odstąpienia od Umowy określonego w ust. 13, Konsument musi poinformować TAURON Dystrybucja o swojej decyzji o odstąpieniu od niniejszej Umowy w drodze jednoznacznego oświadczenia (na przykład pismo wysłane pocztą lub pocztą elektroniczną - dane do kontaktu: TAURON Dystrybucja S.A. ul. Lwowska 23, 40-389 Katowice, tel. 32 606 0 616, e-mail: info@tauron-dystrybucja.pl
15. W celu odstąpienia od Umowy określonego w ust. 13 - Konsument może skorzystać z wzoru formularza odstąpienia od Umowy stanowiącego załącznik do Umowy, jednak nie jest to obowiązkowe. Aby zachować termin do odstąpienia od Umowy, wystarczy, aby Konsument wysłał informację dotyczącą wykonania przysługującego Konsumentowi prawa odstąpienia od Umowy przed upływem terminu do odstąpienia od Umowy.
16. W przypadku odstąpienia od Umowy określonego w ust. 13 TAURON Dystrybucja zwróci Konsumentowi wszystkie otrzymane płatności niezwłocznie, a w każdym przypadku nie później niż 14 dni od dnia, w którym TAURON Dystrybucja został poinformowany o decyzji o wykonaniu prawa odstąpienia od Umowy przez Konsumenta. Zwrotu płatności TAURON Dystrybucja dokona przy użyciu takich samych sposobów płatności, jakie zostały przez Konsumenta użyte w pierwotnej transakcji, chyba że Konsument wyraźnie zgodził się na inne rozwiązanie; w każdym przypadku Konsument nie poniesie żadnych opłat w związku z tym zwrotem.
17. Jeżeli Konsument chce, aby wykonywanie usługi przyłączenia do sieci dystrybucyjnej rozpoczęło się przed upływem terminu do odstąpienia od Umowy, o którym mowa w ust. 13, to musi złożyć TAURON Dystrybucja wyraźne oświadczenie zawierające takie żądanie (np. przez podpisanie oświadczenia wg wzoru udostępnionego przez TAURON Dystrybucja).
18. Jeżeli Konsument zażądał, aby wykonywanie usługi przyłączenia do sieci dystrybucyjnej rozpoczęło się przed upływem terminu do odstąpienia od Umowy, a następnie wykonał prawo odstąpienia od Umowy, to zapłaci TAURON Dystrybucja kwotę proporcjonalną do zakresu świadczeń spełnionych do chwili, w której Konsument poinformował TAURON Dystrybucja o odstąpieniu od Umowy.
19. Konsument może wyrazić zgodę na wykonanie w pełni przez TAURON Dystrybucja usługi przyłączenia do sieci dystrybucyjnej przed upływem terminu do odstąpienia od Umowy (np. przez podpisanie oświadczenia udostępnionego przez TAURON Dystrybucja) jednakże w chwili całkowitego spełnienia świadczenia przez TAURON Dystrybucja Konsument utraci prawo odstąpienia od Umowy, o którym mowa w ust. 13.
20. Umowa może zostać rozwiązana w każdym czasie za porozumieniem Stron. Jeżeli rozwiązanie Umowy za porozumieniem ma nastąpić po dniu poniesienia przez którąkolwiek ze Stron wydatków na realizację przedmiotu Umowy w całości lub w części, w porozumieniu Strony określą zasady rozliczenia tych wydatków.

§ 7 Zmiany w Umowie

1. Z zastrzeżeniem odmiennych postanowień wynikających z Umowy, przeniesienie praw lub obowiązków jednej ze Stron, wynikających z Umowy, na osobę trzecią wymaga pisemnej zgody drugiej Strony, pod rygorem nieważności.
2. Druga Strona, wyrażając zgodę na przeniesienie praw lub obowiązków wynikających z Umowy na osobę trzecią może uzależnić swoją zgodę od spełnienia przez Stronę dokonującą przeniesienia praw lub obowiązków wynikających z Umowy, określonych warunków lub przesłanek.
3. Wszelkie zmiany i uzupełnienia Umowy wymagają formy pisemnej pod rygorem nieważności.
4. W sprawach nieuregulowanych w Umowie stosuje się przepisy:
 - 4.1. Ustawy z dnia 10 kwietnia 1997 r. Prawo energetyczne wraz z przepisami wykonawczymi,
 - 4.2. Ustawy z dnia 7 lipca 1994 r. Prawo budowlane,
 - 4.3. Kodeksu cywilnego,
 - 4.4. Taryfy dla energii elektrycznej TAURON Dystrybucja S.A.
 - 4.5. Instrukcji Ruchu i Eksploatacji Sieci Dystrybucyjnej TAURON Dystrybucja S.A., dostępnej na stronie TAURON Dystrybucja www.tauron-dystrybucja.pl

§ 8 Informacje Poufne

1. Przyłączany Podmiot nieodwołalnie i bezwarunkowo zobowiązuje się do zachowania w ścisłej tajemnicy Informacji Poufnych w rozumieniu niniejszego paragrafu oraz zobowiązuje się traktować je i chronić jak tajemnicę przedsiębiorstwa w rozumieniu ustawy z dnia 16 kwietnia 1993 roku o zwalczaniu nieuczciwej konkurencji.
2. Przez Informacje Poufne należy rozumieć wszelkie informacje (w tym przekazane lub pozyskane w formie ustnej, pisemnej, elektronicznej i każdej innej) związane z Umową (w tym także sam fakt jej zawarcia), uzyskane w trakcie negocjacji warunków Umowy, w trakcie postępowań mających na celu zawarcie Umowy oraz w trakcie jej realizacji, bez względu na to, czy zostały one udostępnione Przyłączanemu Podmiotowi w związku z zawarciem lub wykonywaniem Umowy, czy też zostały pozyskane przy tej okazji w inny sposób, w szczególności informacje o charakterze finansowym, gospodarczym, ekonomicznym, prawnym, technicznym, organizacyjnym, handlowym, administracyjnym, marketingowym, w tym dotyczące TAURON Dystrybucja, a także innych podmiotów, w szczególności tych, z którymi TAURON Dystrybucja pozostaje w stosunku dominacji lub zależności oraz, z którymi jest powiązany kapitałowo lub umownie (Informacje Poufne).
3. Przyłączany Podmiot nie może bez uprzedniej pisemnej zgody TAURON Dystrybucja ujawniać, upubliczniać, przekazywać ani w inny sposób udostępniać osobom trzecim lub wykorzystywać do celów innych niż realizacja Umowy, jakichkolwiek Informacji Poufnych.
4. Zobowiązanie do zachowania poufności nie ma zastosowania do Informacji Poufnych:
 - 4.1. które są dostępne Przyłączanemu Podmiotowi przed ich ujawnieniem Przyłączanemu Podmiotowi przez TAURON Dystrybucja;
 - 4.2. które zostały uzyskane z wyraźnym wyłączeniem przez TAURON Dystrybucja zobowiązania Przyłączanego Podmiotu do zachowania poufności;
 - 4.3. które zostały uzyskane od osoby trzeciej, która uprawniona jest do udzielenia takich informacji;
 - 4.4. których ujawnienie wymagane jest na podstawie bezwzględnie obowiązujących przepisów prawa lub na podstawie żądania uprawnionych władz;
 - 4.5. które stanowią informacje powszechnie znane.
5. W zakresie niezbędnym do realizacji Umowy, Przyłączany Podmiot może ujawniać Informacje Poufne swoim pracownikom lub osobom, którymi posługuje się przy wykonywaniu Umowy, pod warunkiem, że przed jakimkolwiek takim ujawnieniem zobowiąże te osoby do zachowania poufności na zasadach określonych w Umowie. Za działania lub zaniechania takich osób Przyłączany

Podmiot ponosi odpowiedzialność, jak za działania i zaniechania własne.

§ 9 Rozpatrywanie reklamacji

1. Przyłączany Podmiot w sytuacji nienależytego wykonywania Umowy przez TAURON Dystrybucja ma prawo zgłoszenia reklamacji. Reklamacje należy kierować do: TAURON Dystrybucja S.A.
ul. Lwowska 23, 40-389 Katowice, tel. 32 606 0 616,
e-mail: info@tauron-dystrybucja.pl
2. TAURON Dystrybucja ma obowiązek rozpatrzenia reklamacji Przyłączanego Podmiotu nie później niż w terminie 30 dni od dnia otrzymania reklamacji.
3. Umowa podlega prawu polskiemu i zgodnie z nim powinna być interpretowana.
4. Spory mogące wyniknąć przy wykonywaniu postanowień Umowy, Strony będą starały się rozstrzygnąć na drodze polubownej, co w żadnym przypadku nie oznacza zapisu na sąd polubowny. W przypadku, gdy osiągnięcie porozumienia w myśl postanowień ust. 4 nie następuje, wszelkie spory związane z realizacją Umowy rozstrzygać będzie sąd powszechny właściwy rzeczowo i miejscowo zgodnie z przepisami Kodeksu postępowania cywilnego.
5. Konsument ma możliwość skorzystania z pozasądowych sposobów rozpatrywania reklamacji i dochodzenia roszczeń. Informacje dotyczące tych możliwości oraz zasad dostępu do tych procedur dostępne są w siedzibach oraz na stronach internetowych powiatowych (miejskich) rzeczników konsumentów, organizacji społecznych, do których zadań statutowych należy ochrona konsumentów, Wojewódzkich Inspektoratów Inspekcji Handlowej oraz pod adresem internetowym Urzędu Ochrony Konkurencji i Konsumentów www.uokik.gov.pl/wazne_adresy.php. Powyższe postanowienie nie oznacza zapisu na sąd polubowny.
6. W przypadku, gdy złożona przez Odbiorcę reklamacja dotycząca dostarczania energii elektrycznej nie zostanie uwzględniona przez TAURON Dystrybucja, Odbiorcy przysługuje, w terminie 14 dni od dnia otrzymania powiadomienia o nieuwzględnieniu reklamacji, prawo do wystąpienia z wnioskiem o rozwiązanie sporu do Koordynatora do spraw negocjacji działającego przy Prezesie Urzędu Regulacji Energetyki, prowadzącego postępowania w sprawie pozasądowego rozstrzygnięcia sporów z przedsiębiorstwami energetycznymi. Informacje o Koordynatorze do spraw negocjacji działającego przy Prezesie URE można znaleźć na stronie internetowej www.ure.gov.pl lub uzyskać w Urzędzie Regulacji Energetyki Al. Jerozolimskie 181, 02-222 Warszawa.
7. TAURON Dystrybucja oświadcza, że stosuje się do zbioru praktyk opracowanych przez Urząd Regulacji Energetyki "Dobre praktyki przedsiębiorstw energetycznych sprzedawców energii elektrycznej i Operatorów Systemów Dystrybucyjnych", z którymi można zapoznać się na stronie www.ure.gov.pl

WYCIĄG z Taryfy dla energii elektrycznej TAURON Dystrybucja S.A. na rok 2020 dotyczący zasad ustalania opłat za przyłączenie podmiotów do sieci

Taryfa TAURON Dystrybucja S.A. została zatwierdzona decyzją Prezesa Urzędu Regulacji Energetyki z dnia 17 grudnia 2019 roku nr DRE.WRE.4211.91.6.2019.DK i obowiązuje od dnia 1 stycznia 2020 roku.

1. INFORMACJE O TARYFIE

[...]

1.2. Warunki stosowania Taryfy

1.2.1. Niniejsza Taryfa ustalona przez TAURON Dystrybucja S.A., zwaną dalej „Operatorem”, obowiązuje odbiorców przyłączonych do sieci Operatora, w tym operatorów systemów dystrybucyjnych nieposiadających co najmniej dwóch sieciowych miejsc dostarczania energii elektrycznej, połączonych siecią tego operatora i podmioty stosownie do zawartych umów i świadczonych im usług oraz w zakresie nielegalnego poboru energii elektrycznej.

[...]

1.2.5. Ustalone w niniejszej Taryfie stawki opłat nie zawierają podatku od towarów i usług (VAT). Podatek VAT nalicza się zgodnie z obowiązującymi przepisami.

[...]

2. DEFINICJE

2.1 **Ciąg zasilania** – zespół elementów sieciowych Operatora (linii, rozdzielni stacyjnych, transformatorów) oraz zespół elementów sieciowych systemu przesyłowego w normalnym układzie pracy, poprzez które energia elektryczna dostarczana jest do urządzeń elektroenergetycznych odbiorcy. Żaden element jednego ciągu zasilania, z wyłączeniem układu samoczynnego załączania rezerwy oraz łączników sprzęgłowych nie może wchodzić w skład drugiego i dalszych ciągów zasilania. Ciąg zasilania powinien obejmować co najmniej:

- a) sieć na napięciu zasilania urządzeń elektroenergetycznych odbiorcy;
- b) stację redukującą wyższy poziom napięcia do napięcia zasilającego urządzenia elektroenergetyczne odbiorcy;
- c) sieć wyższego poziomu napięcia, do której przyłączone są stacje redukujące.

2.2 **Miejsce dostarczania energii elektrycznej** – punkt w sieci, do którego Operator dostarcza energię elektryczną, określony w umowie o przyłączenie do sieci albo w umowie o świadczenie usług dystrybucji energii elektrycznej, albo w umowie kompleksowej, będący jednocześnie miejscem odbioru tej energii.

2.3 **Moc przyłączeniowa** – moc czynna planowana do pobierania lub wprowadzania do sieci, określona w umowie o przyłączenie do sieci, jako wartość maksymalna wyznaczona w ciągu każdej godziny okresu rozliczeniowego ze średnich wartości tej mocy w okresach 15-minutowych, służąca do zaprojektowania przyłącza.

2.4 **Moc umowna** – moc czynna, pobierana lub wprowadzana do sieci, określona w umowie o świadczenie usług dystrybucji energii elektrycznej albo umowie kompleksowej, jako wartość nie mniejsza niż wyznaczona jako wartość maksymalna ze średniej wartości mocy w okresie 15 minut, z uwzględnieniem współczynników odzwierciedlających specyfikę układu zasilania odbiorcy.

2.5 **Napięcie niskie (nN)** – obejmuje napięcie znamionowe nie wyższe niż 1 kV.

2.6 **Napięcie średnie (SN)** – obejmuje napięcia znamionowe wyższe niż 1 kV i niższe niż 110 kV.

2.7 **Napięcie wysokie (WN)** – obejmuje napięcie znamionowe 110 kV.

2.8 **Napięcie najwyższe (NN)** – obejmuje napięcie znamionowe powyżej 110 kV.

2.9 **Odbiorca** – każdy, kto otrzymuje, lub pobiera energię elektryczną na podstawie umowy z przedsiębiorstwem energetycznym.

[...]

2.12 **Przyłącze** – odcinek lub element sieci służący do połączenia urządzeń, instalacji lub sieci podmiotu, o wymaganej przez niego mocy przyłączeniowej, z pozostałą częścią sieci Operatora, świadczącego na rzecz podmiotu przyłączanego usługę dystrybucji energii elektrycznej.

2.13 **Układ pomiarowo-rozliczeniowy** – liczniki i inne urządzenia pomiarowe lub pomiarowo-rozliczeniowe, w szczególności: liczniki energii czynnej, liczniki energii biernej oraz przekładniki prądowe i napięciowe, a także układy połączeń między nimi, służące bezpośrednio lub pośrednio do pomiarów energii elektrycznej i rozliczeń za tę energię.

[...]

2.15 **Umowa kompleksowa** – umowa zawierająca postanowienia umowy sprzedaży energii elektrycznej i umowy o świadczenie usług dystrybucji energii elektrycznej, zawarta ze sprzedawcą energii elektrycznej.

2.16 **Umowa o świadczenie usług dystrybucji** – umowa o świadczenie usługi dystrybucji energii elektrycznej zawarta z Operatorem.

- 2.17. Taryfa** – zbiór stawek opłat oraz warunków ich stosowania, opracowany przez Operatora i wprowadzony, jako obowiązujący dla określonych w nim odbiorców oraz innych podmiotów w trybie określonym ustawą.
- 2.18. Zabezpieczenie przedlicznikowe** – zabezpieczenie zainstalowane najbliżej układu pomiarowo-rozliczeniowego od strony sieci Operatora i przez niego zaplombowane.
- 2.19. Ogólnodostępna stacja ładowania** – stacja ładowania dostępna na zasadach równoprawnego traktowania dla każdego posiadacza pojazdu elektrycznego i pojazdu hybrydowego.
- 2.20. Infrastruktura ładowania drogowego transportu publicznego** – punkty ładowania lub tankowania wodoru wraz z niezbędną dla ich funkcjonowania infrastrukturą towarzyszącą, przeznaczone do ładowania lub tankowania, w szczególności autobusów zeroemisyjnych, wykorzystywanych w transporcie publicznym.
- [...]

5. ZASADY USTALANIA OPŁAT ZA PRZYŁĄCZANIE PODMIOTÓW DO SIECI

- 5.1** Podmioty, których urządzenia, instalacje i sieci są przyłączane do sieci dzieli się na następujące grupy przyłączeniowe:
- grupa II – podmioty, których urządzenia, instalacje i sieci są przyłączane bezpośrednio do sieci o napięciu znamionowym 110 kV;
 - grupa III – podmioty, których urządzenia, instalacje i sieci są przyłączane bezpośrednio do sieci o napięciu znamionowym wyższym niż 1 kV, lecz niższym niż 110 kV;
 - grupa IV – podmioty, których urządzenia, instalacje i sieci są przyłączane bezpośrednio do sieci o napięciu znamionowym nie wyższym niż 1 kV oraz mocy przyłączeniowej większej niż 40 kW lub prądzie znamionowym zabezpieczenia przedlicznikowego w torze prądowym większym niż 63 A;
 - grupa V – podmioty, których urządzenia, instalacje i sieci są przyłączane bezpośrednio do sieci o napięciu znamionowym nie wyższym niż 1 kV oraz mocy przyłączeniowej nie większej niż 40 kW i prądzie znamionowym zabezpieczenia przedlicznikowego w torze prądowym nie większym niż 63 A;
 - grupa VI – podmioty, których urządzenia, instalacje i sieci są przyłączane do sieci poprzez tymczasowe przyłącze, które będzie na zasadach określonych w umowie o przyłączenie, zastąpione przyłączem docelowym, lub podmioty, których urządzenia, instalacje i sieci są przyłączane do sieci na czas określony, lecz nie dłuższy niż 1 rok.
- Napięcie znamionowe, o którym mowa powyżej określa się w miejscu dostarczania energii elektrycznej.
- 5.2.** Za przyłączenie źródeł współpracujących z siecią oraz sieci przedsiębiorstw energetycznych zajmujących się dystrybucją energii elektrycznej pobiera się opłatę ustaloną na podstawie rzeczywistych nakładów poniesionych na realizację przyłączenia, z wyłączeniem:
- instalacji odnawialnego źródła energii o mocy elektrycznej zainstalowanej nie wyższej niż 5 MW oraz jednostek kogeneracji o mocy elektrycznej zainstalowanej poniżej 1 MW, za których przyłączenie pobiera się połowę opłaty ustalonej na podstawie rzeczywistych nakładów,
 - mikroinstalacji, za której przyłączenie do sieci dystrybucyjnej elektroenergetycznej nie pobiera się opłaty.
- 5.3.** Za przyłączenie podmiotów zakwalifikowanych do II lub III grupy przyłączeniowej oraz podmiotów zakwalifikowanych do VI grupy przyłączeniowej, przyłączanych do sieci o napięciu znamionowym wyższym niż 1 kV, innych niż określone w pkt. 5.2. i 5.3a., pobiera się opłatę ustaloną na podstawie jednej czwartej rzeczywistych nakładów poniesionych na realizację przyłączenia.
- 5.3a.** Za przyłączenie infrastruktury ładowania drogowego transportu publicznego oraz ogólnodostępnych stacji ładowania do sieci o napięciu znamionowym wyższym niż 1 kV i nie wyższym niż 110 kV, pobiera się opłatę ustaloną na podstawie jednej szesnastej rzeczywistych nakładów poniesionych na realizację przyłączenia.
- 5.4.** Za zwiększenie mocy przyłączeniowej podmiotów zakwalifikowanych do II lub III grupy przyłączeniowej oraz podmiotów zakwalifikowanych do VI grupy przyłączeniowej, przyłączanych do sieci o napięciu znamionowym wyższym niż 1 kV, innych niż określone w pkt. 5.2., pobiera się opłatę ustaloną na podstawie jednej czwartej rzeczywistych nakładów poniesionych na zwiększenie mocy przyłączeniowej.
- 5.5.** Za przyłączenie podmiotów zakwalifikowanych do IV lub V grupy przyłączeniowej oraz podmiotów zakwalifikowanych do VI grupy, przyłączanych do sieci o napięciu znamionowym nie wyższym niż 1 kV, innych niż określone w pkt. 5.2. 5.5a., pobiera się opłatę, która stanowi iloczyn stawki opłaty za przyłączenie zawartej w poniższej tabeli oraz wielkości mocy przyłączeniowej określonej umowie o przyłączenie, z zastrzeżeniem pkt 5.6.

Grupa przyłączeniowa	Stawka opłaty [zł / kW]	
	za przyłącze napowietrzne	za przyłącze kablowe
IV	27,10	56,31
V	27,10	56,31
VI*)	27,10	56,31
VI**)	7,87	

*) - w przypadku, gdy jest budowane przyłącze,

**)- w przypadku podłączenia do istniejącej sieci.

- 5.5a.** Za przyłączenie infrastruktury ładowania drogowego transportu publicznego oraz ogólnodostępnych stacji ładowania do sieci o napięciu znamionowym nie wyższym niż 1 kV, pobiera się opłatę, która stanowi iloczyn stawki opłaty za przyłączenie zawartej w poniższej tabeli oraz wielkości mocy przyłączeniowej określonej w umowie o przyłączenie, z zastrzeżeniem pkt 5.6a.

Grupa przyłączeniowa	Stawka opłaty [zł / kW]	
	za przyłącze napowietrzne	za przyłącze kablowe
IV	6,78	14,08
V	6,78	14,08
VI*)	6,78	14,08
VI**)	1,97	

*) - w przypadku, gdy jest budowane przyłącze,

**)- w przypadku podłączenia do istniejącej sieci.

- 5.6.** W przypadku, gdy długość przyłącza przekracza 200 metrów, od podmiotów zakwalifikowanych do IV lub V grupy przyłączeniowej oraz podmiotów zakwalifikowanych do VI grupy przyłączeniowej, przyłączanych do sieci o napięciu znamionowym nie wyższym niż 1 kV, innych niż określone w pkt. 5.2. i pkt 5.6a., w sytuacji gdy jest budowane przyłącze, za każdy metr powyżej 200 metrów długości przyłącza, pobiera się dodatkową opłatę w wysokości:
- 33,45 zł – w przypadku przyłącza kablowego,
 - 24,70 zł – w przypadku przyłącza napowietrzego.
- 5.6a.** W przypadku, gdy długość przyłącza przekracza 200 metrów, od infrastruktury ładowania drogowego transportu publicznego oraz ogólnodostępnych stacji ładowania, przyłączanych do sieci o napięciu znamionowym nie wyższym niż 1 kV, w sytuacji, gdy budowane jest przyłącze, za każdy metr powyżej 200 metrów długości przyłącza pobiera się dodatkową opłatę w wysokości:
- 8,36 zł – w przypadku przyłącza kablowego,
 - 6,18 zł – w przypadku przyłącza napowietrzego.
- 5.7.** Za zwiększenie mocy przyłączeniowej dla podmiotów zakwalifikowanych do IV lub V grupy przyłączeniowej oraz VI grupy przyłączeniowej, przyłączanych do sieci o napięciu znamionowym nie wyższym niż 1 kV, innych niż w pkt. 5.2., dokonanej na wniosek podmiotu przyłączanego, dla którego nie zachodzi konieczność wymiany lub przebudowy przyłącza, pobiera się opłatę stanowiącą iloczyn stawki opłaty ustalonej w Taryfie i przyrostu mocy przyłączeniowej.
- 5.8.** Za wymianę lub przebudowę przyłącza bez zwiększenia mocy przyłączeniowej, dokonywaną na wniosek przyłączonego podmiotu, opłatę ustala się na podstawie rzeczywistych nakładów z tym związanych.
- 5.9.** Za wymianę lub przebudowę przyłącza związaną ze zwiększeniem mocy przyłączeniowej, dokonywaną na wniosek przyłączonego podmiotu zakwalifikowanego do grup przyłączeniowych, o których mowa w pkt. 5.3., pobiera się opłatę stanowiącą sumę rzeczywistych nakładów poniesionych na wymianę lub przebudowę przyłącza ustalonych dla dotychczasowej wielkości mocy przyłączeniowej oraz opłaty za przyrost mocy przyłączeniowej stosownie do pkt. 5.4.
- 5.10.** Za wymianę lub przebudowę przyłącza związaną ze zwiększeniem mocy przyłączeniowej, dokonywaną na wniosek przyłączonego podmiotu zakwalifikowanego do grup przyłączeniowych, o których mowa w pkt. 5.5., pobiera się opłatę obliczoną jako sumę rzeczywistych nakładów poniesionych na wymianę lub przebudowę przyłącza ustalonych dla dotychczasowej wielkości mocy przyłączeniowej i opłaty za przyrost mocy wynikającej z iloczynu stawki opłaty ustalonej w Taryfie, zależnej od rodzaju przyłącza (napowietrzne lub kablowe) i przyrostu mocy przyłączeniowej stosownie do poniższego wzoru:

$$O_p = N_{rz} \cdot \frac{P_d}{P_p} + S_p \cdot (P_p - P_d)$$

gdzie:

O_p – opłata za przyłączenie, w zł,

N_{rz} – rzeczywiste nakłady poniesione na wymianę lub przebudowę
dotychczasowego przyłącza,

P_p – wielkość mocy przyłączeniowej w kW, określona w umowie o przyłączenie,

P_d – dotychczasowa moc przyłączeniowa, w kW,

S_p – stawka opłaty [zł/kW], przyjęta zgodnie z pkt. 5.5.

- 5.11.** Stawki opłat za przyłączenie do sieci dla IV lub V grupy przyłączeniowej oraz podmiotów zakwalifikowanych do VI grupy - przyłączanych do sieci o napięciu znamionowym nie wyższym niż 1 kV (gdy jest budowane przyłącze) dla przyłącza kablowego uwzględniają koszty zakupu i montażu:
- złącza kablowego wraz z jego obudową i wyposażeniem;
 - układu pomiarowo-rozliczeniowego i zabezpieczenia przedlicznikowego, wraz z ich obudową i z wyposażeniem do ich montażu.
- 5.12.** W zależności od przyjętego rozwiązania technicznego, przez obudowę, o której mowa w pkt. 5.11., należy rozumieć szafkę złączowo-pomiarową zintegrowaną lub modułową wspólną dla złącza i układu pomiarowo-rozliczeniowego lub odpowiadające jej funkcjonalnie oddzielne szafki złączowe i pomiarowe lub szafki pomiarowe.
Przepisu pkt. 5.11. lit. b) nie stosuje się do przyłączy kablowych w budynkach wielolokalowych oraz innych zespołach obiektów, w których lokalizacja układów pomiarowych nie pokrywa się z lokalizacją złączy kablowych.
- 5.13.** W nakładach, o których mowa w art. 7 ust. 8 ustawy, uwzględnia się wydatki ponoszone na: wykonanie prac projektowych i geodezyjnych, uzgadnianie dokumentacji, uzyskanie pozwoleń na budowę, zakup materiałów do budowy odcinków sieci służących do przyłączenia podmiotów do sieci z uwzględnieniem długości tych odcinków, roboty budowlano-montażowe wraz z nadzorem, wykonanie niezbędnych prób, koszty sporządzenia ekspertyzy wpływu przyłączanych urządzeń, instalacji lub sieci na system elektroenergetyczny, a także koszty uzyskania praw do nieruchomości oraz zajęcia terenu, niezbędne do budowy lub eksploatacji urządzeń.
- 5.14.** W przypadku obiektów wymagających wielostronnego układu zasilania, z wyjątkiem zasilania rezerwowego, opłatę za przyłączenie, ustala się w sposób określony w Taryfie. W przypadku zasilania rezerwowego opłatę ustala się na podstawie rzeczywistych nakładów.
- 5.15.** Przyłączany podmiot może wybrać rodzaj przyłącza – kablowe lub napowietrzne, o ile wykonanie takiego przyłącza jest możliwe ze względów technicznych.
- 5.16.** Moc przyłączeniowa w przypadku budynków wielolokalowych określana jest przez projektanta instalacji w porozumieniu z inwestorem lub właścicielem budynku z uwzględnieniem współczynników jednoczesności.
- 5.17.** Podmiot ubiegający się o przyłączenie źródła do sieci elektroenergetycznej o napięciu znamionowym wyższym niż 1 kV, wnosi zaliczkę na poczet opłaty za przyłączenie stosownie do art. 7 ustawy.
- 5.18.** Podmioty ubiegające się o przyłączenie do sieci, zakwalifikowane do V grupy przyłączeniowej nie wnoszą zaliczek na poczet opłaty za przyłączenie do sieci.
- [...]

WS.613.47.2020.DW

P.A. Kowalski

1 URZĄD MIEJSKI W SZCZYRKU

data 25-05-2020 Bielsko-Biała, 19 maja 2020r.

L.dz. 4713/2020

DECYZJA

Na podstawie art. 104 Kodeksu postępowania administracyjnego - ustawa z dnia 14 czerwca 1960 roku (tekst jednolity: Dz.U.2020 poz.256; ze zm.), art. 83 ust. 1, art.83a ust.1, art.83c ust.1, art.83 d ust.1, art. 86 ust.1 pkt 4 i 10 oraz art. 90 ustawy z dnia 16 kwietnia 2004 roku o ochronie przyrody (tekst jednolity: Dz.U.2020 poz.55) po rozpatrzeniu wniosku znak: GKUHİR.6131.13.2020.MA z dnia 5 marca 2020 r. Zastępcy Burmistrza Miasta Szczyrk – z up. Burmistrza (data wpływu do tut. Starostwa: 20.03.2020 r.)

orzekam

I. Zezwolić wnioskodawcy na usunięcie **10 drzew** – 4 lip o obwodach pni w cm; 188,171,273 i 294, 4 klonów o obwodach pni w cm; 134,120,146 i 95 , 1 dęba o obwodzie 116 cm i 1 topoli czarnej o obwodzie 270 cm rosnących na dz. nr: 4163/11,4163/5 i 4163/10 na terenie niezabudowanym przy ul. Myśliwskiej w Szczyрку.

Termin usunięcia drzew do 31.12.2020 roku.

Usunięcie drzew winno być prowadzone po uprzednim przeprowadzeniu dokładnej kontroli w celu wykluczenia zasiedlenia drzew przez chronione gatunki ptaków.

II. Nie naliczyć opłaty za usunięcie drzewa, gdyż zgodnie z art. 86 ust.1 pkt 4 i 10 wyżej cytowanej ustawy o ochronie przyrody nie nalicza się opłat za usunięcie drzew zagrażających bezpieczeństwu ludzi lub mienia w istniejących obiektach budowlanych oraz za usunięcie drzew obumarłych lub nie rojących szans na przeżycie z przyczyn niezależnych od posiadacza nieruchomości.

W przypadku stwierdzenia, przed przystąpieniem do prac wycinkowych lub w ich trakcie, występowania gatunków chronionych roślin, zwierząt lub grzybów, prace należy przeprowadzić po uzyskaniu dodatkowego zezwolenia, o którym mowa w art. 56 ust.1 i 2 ustawy o ochronie przyrody, na odstępstwo od zakazów wymienionych w art. 51 i 52 ww. ustawy, w stosunku do gatunków objętych ochroną ścisłą lub częściową głównie w zakresie zniszczenia ich siedlisk i ostoi. Organem właściwym w sprawie wydania tych zezwoleń jest Generalny Dyrektor Ochrony Środowiska lub Regionalny Dyrektor Ochrony Środowiska.

UZASADNIENIE

Z wnioskiem o wydanie decyzji na usunięcie **10 drzew** – 4 lip o obwodach pni w cm; 188,171,273 i 294, 4 klonów o obwodach pni w cm; 134,120,146 i 95 , 1 dęba o obwodzie 116 cm i 1 topoli czarnej o obwodzie 270 cm rosnących na dz. nr: 4163/11,4163/5 i 4163/10 na terenie niezabudowanym przy ul. Myśliwskiej w Szczyрку wystąpił do tut. Starostwa Zastępca Burmistrza Miasta Szczyrk – z up. Burmistrza, pismem z dnia 5 marca 2020 roku, znak: GKUHİR.6131.13.2020.MA (data wpływu do tut. Starostwa: 20.03.2020 r.).

Jako uzasadnienie wycinki wskazano, że drzewa są w złym stanie zdrowotnym i stwarzają zagrożenie dla użytkowników terenu. W trakcie oględzin w terenie przeprowadzonych w dniu 18 maja 2020 r potwierdzono zasadność wniosku.

Drzewa rosną na działce niezabudowanej pomiędzy ul. Myśliwską , a potokiem Żylica w Szczyрку, w pobliżu pomnika . Drzewa są chore, z dużym posuszem. Mają jednostronnie wykształcone, zdeformowane korony i wypróchnienia pni. Dwa klony są obumarłe. Pozostałe drzewa obumierają. Z uwagi na lokalizację stanowią zagrożenie dla bezpieczeństwa ludzi i mienia. Na przedmiotowym terenie dokonano wysady zastępczej drzew liściastych, stąd nie nakazano wysady w niniejszej decyzji.

Wg oświadczenia wnioskodawcy, teren na którym rosną przedmiotowe drzewa jest własnością Gminy Szczyrk.

W trakcie oględzin na przedmiotowym terenie, nie stwierdzono występowania gatunków chronionych, a Gmina nie posiada informacji o ich występowaniu w tym rejonie.

Po dokonaniu analizy, w trybie art. 96 ustawy ust.1 i 2 pkt 4 ustawy z dnia 3 października 2008 roku o udostępnianiu informacji o środowisku i jego ochronie, udziale społeczeństwa w ochronie środowiska oraz o ocenach oddziaływania na środowisko uznano, że przedsięwzięcie polegające na usunięciu przedmiotowych drzew z terenów położonych poza obszarem Natura 2000 z uwagi na lokalizację na terenie gdzie rosną inne drzewa mogące stanowić potencjalne siedlisko ptaków i na skalę, nie będzie potencjalnie znacząco oddziaływać na ten obszar.

Zgodnie z art. 86 ust.1 pkt 4 i 10 wyżej cytowanej ustawy o ochronie przyrody nie nalicza się opłat za usunięcie drzew zagrażających bezpieczeństwu ludzi lub mienia w istniejących obiektach budowlanych oraz za usunięcie drzew obumarłych lub nie rokujących szans na przeżycie z przyczyn niezależnych od posiadacza nieruchomości.

Biorąc pod uwagę powyższe orzeczono jak w sentencji.

Od niniejszej decyzji służy stronom prawo wniesienia odwołania do Samorządowego Kolegium Odwoławczego w Bielsku-Białej, ul. 3 Maja 1, wniesione za pośrednictwem Starosty Bielskiego, w terminie 14 dni od daty jej otrzymania.

W trakcie biegu terminu do wniesienia odwołania strona może zrzec się prawa do wniesienia odwołania wobec organu administracji publicznej, który wydał decyzję. Z dniem doręczenia organowi administracji publicznej oświadczenia o zrzeczeniu się prawa do wniesienia odwołania przez ostatnią ze stron postępowania, decyzja staje się ostateczna i prawomocna, co oznacza, iż decyzja podlega natychmiastowemu wykonaniu i brak jest możliwości zaskarżenia decyzji do Wojewódzkiego Sądu Administracyjnego. Nie jest możliwe skuteczne cofnięcie oświadczenia o zrzeczeniu się prawa do wniesienia odwołania.

Zgodnie z art. 15zszs ust. 1 pkt 6) ustawy z dnia 2 marca 2020 r. o szczególnych rozwiązaniach związanych z zapobieganiem, przeciwdziałaniem i zwalczaniem COVID-19, innych chorób zakaźnych oraz wywołanych nimi sytuacji kryzysowych oraz niektórych innych ustaw (Dz. U. z 2020 r. poz. 374 z późn. zm.) w okresie obowiązywania stanu zagrożenia epidemicznego lub stanu epidemii ogłoszonego z powodu COVID bieg przewidzianych terminów procesowych i sądowych w postępowaniach administracyjnych - nie rozpoczyna się, a rozpoczęty ulega zawieszeniu na ten okres.

Jednocześnie zgodnie z art.68 ustawy z dnia 15 maja 2020 roku o zmianie niektórych ustaw w zakresie działań osłonowych w związku z rozprzestrzenianiem się wirusa SARS-CoV-2 – (Dz.U.2020, poz.875) bieg terminów procesowych i sądowych w postępowaniach administracyjnych rozpoczyna się z dniem 25 maja 2020 roku.

Decyzja na podstawie cz.III ust.44 kol.4 pkt 6 załącznika do ustawy z dnia 16.11.2006 roku o opłacie skarbowej (tekst jednolity: Dz.U.2019 poz.1000; ze zm.) jest zwolniona od opłaty skarbowej.



Z up. STAROSTY

Elżbieta Szkorupa
 Radca
 Wydziału Ochrony Środowiska
 Rolnictwa i Leśnictwa

Otrzymują:

1. Burmistrz Miasta Szczyrk - epuap+ wersja papierowa
2. WS.DW. a/a

Data: 7 września 2020 r.

Inwentaryzacja drzew dz. 4163/5, 4163/6, 4163/10, 4163/11 zlokalizowanych przy ul. Myśliwskiej w Szczyrku
"PARK ZWIERZYNIĘC"

Lp.	Nr inwent ar.	Nr działki	Nazwa gatunkowa drzewa	Obwód pnia drzewa na wys.130 cm	Stan zdrowotny	Propozycja
1	1	4163/11	jesion wyniosły	116	jednostronnie wykształcona korona, ubytek w pniu	Do usunięcia
2	8	4163/11	grab zwyczajny	273	wpróchnienie w pniu, posusz w koronie	Do usunięcia
3	10	4163/11	jesion wyniosły	95	jednostronnie wykształcona korona, posusz w koronie	Do usunięcia
4	2	4163/5	jesion wyniosły	134	pochylony, jednostronnie wykształcona korona, posusz w koronie	Do usunięcia
5	3	4163/5	lipa drobnolistna	188	jednostronnie wykształcona korona, ubytek i wypróchnienie w pniu	Do usunięcia
6	5	4163/5	topola czarna	270	system korzeniowy uszkadza chodnik	Do usunięcia
7	6	4163/5	klon jawor	120	zły stan zdrowotny, jednostronnie wykształcona korona	Do usunięcia
8	7	4163/5	klon jawor	146	posusz w koronie, jednostronnie wykształcona korona	Do usunięcia
9	9	4163/5	lipa drobnolistna	294	stan zdrowotny dobry	Do usunięcia
10	11	4163/5	czereśnia ptasia	69	korona zniekształcona, posusz w koronie	Do usunięcia
11	4	4163/10	grab zwyczajny	171	zły stan zdrowotny, wypróchnienie	Do usunięcia
12	12	4163/10	lipa drobnolistna	273	połamane konary	
13	13	4163/10	topola czarna	300	połamane konary, posusz w koronie	
14	14	4163/10	topola czarna	220	połamane konary	
15	15	4163/10	topola czarna	277	połamane konary, posusz w koronie	
16	16	4163/10	topola czarna	270	wypróchnienie w pniu	Do usunięcia
17	17	4163/10	topola czarna	140	posusz w koronie	
18	18	4163/10	topola czarna	295	posusz w koronie, połane konary	
19	19	4163/11	kasztanowiec psopolity	110	posusz w koronie	Do usunięcia
20	20	4163/11	kasztanowiec psopolity	98	posusz w koronie	Do usunięcia

Uwagi:

Działka nr 4163/6 - nowe nasadzenia drzewa gat. grab 4 szt.

Działka nr 4163/5 - nowe nasadzenia drzewa gat. grab 12 szt.

