



Proj. nowy słup ośw. ul.
typ S-80SRwG/4
(oprawę przełożyć
ze słupa demontowanego)

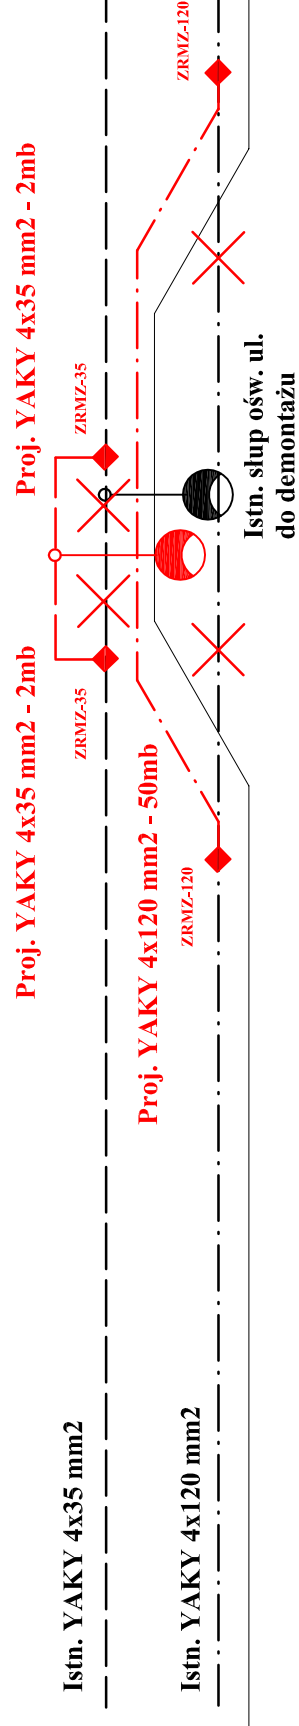

ul. Beskidzka

Projektowana zatoka nr 1

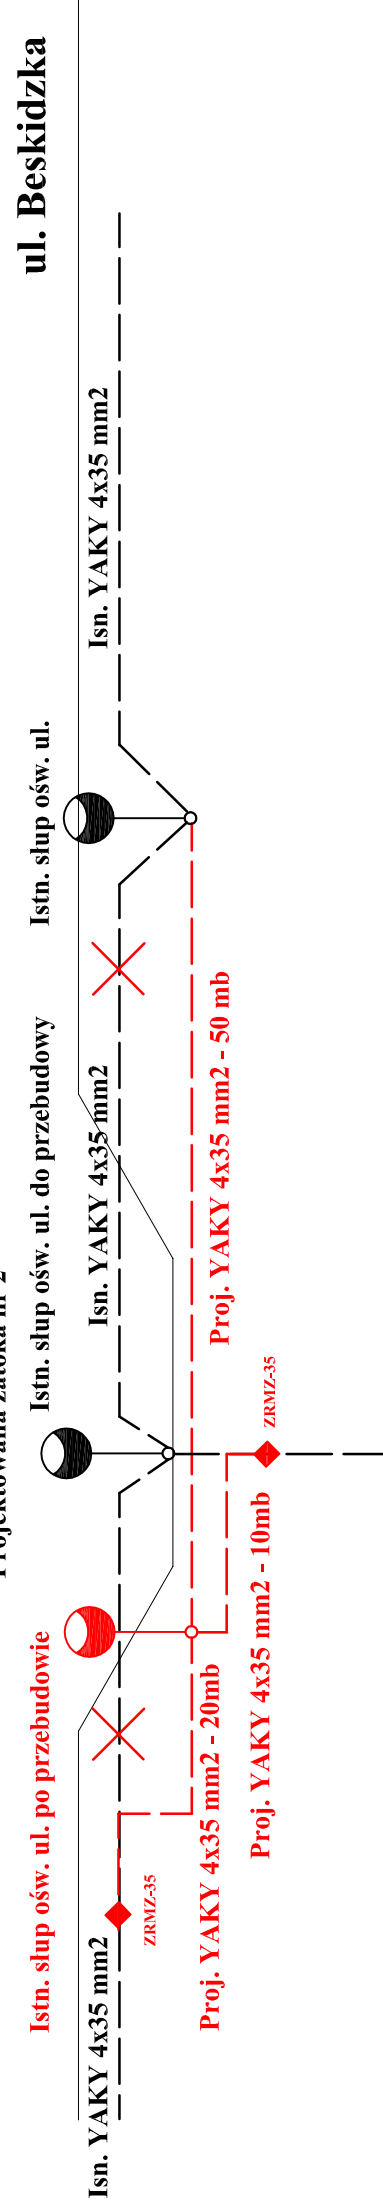

ul. Beskidzka

temat: BUDOWA ZATOK AUTOBUSOWYCH W CIĄGU DRÓGI WOJEWODZKIEJ NR 942 W SZCZYRKU	inwestor: URZĄD MIASTA W SZCZYRKU
treść: SCHEMAT ZASILANIA SIECI nN I OŚW. ULICZNEGO CZĘŚĆ ELEKTRYCZNA	USŁUGI PROJEKTOWE "PRO-ZAT" mgr inż. Andrzej Zaniat ul. Ogrodowa 35 43-360 Bystra
projektował: mgr inż. Józef Bułka upr. bud. SLK/1394/PWOE/06	podpis:
	skala: nr rys.
	projekt wykonawczy
	2