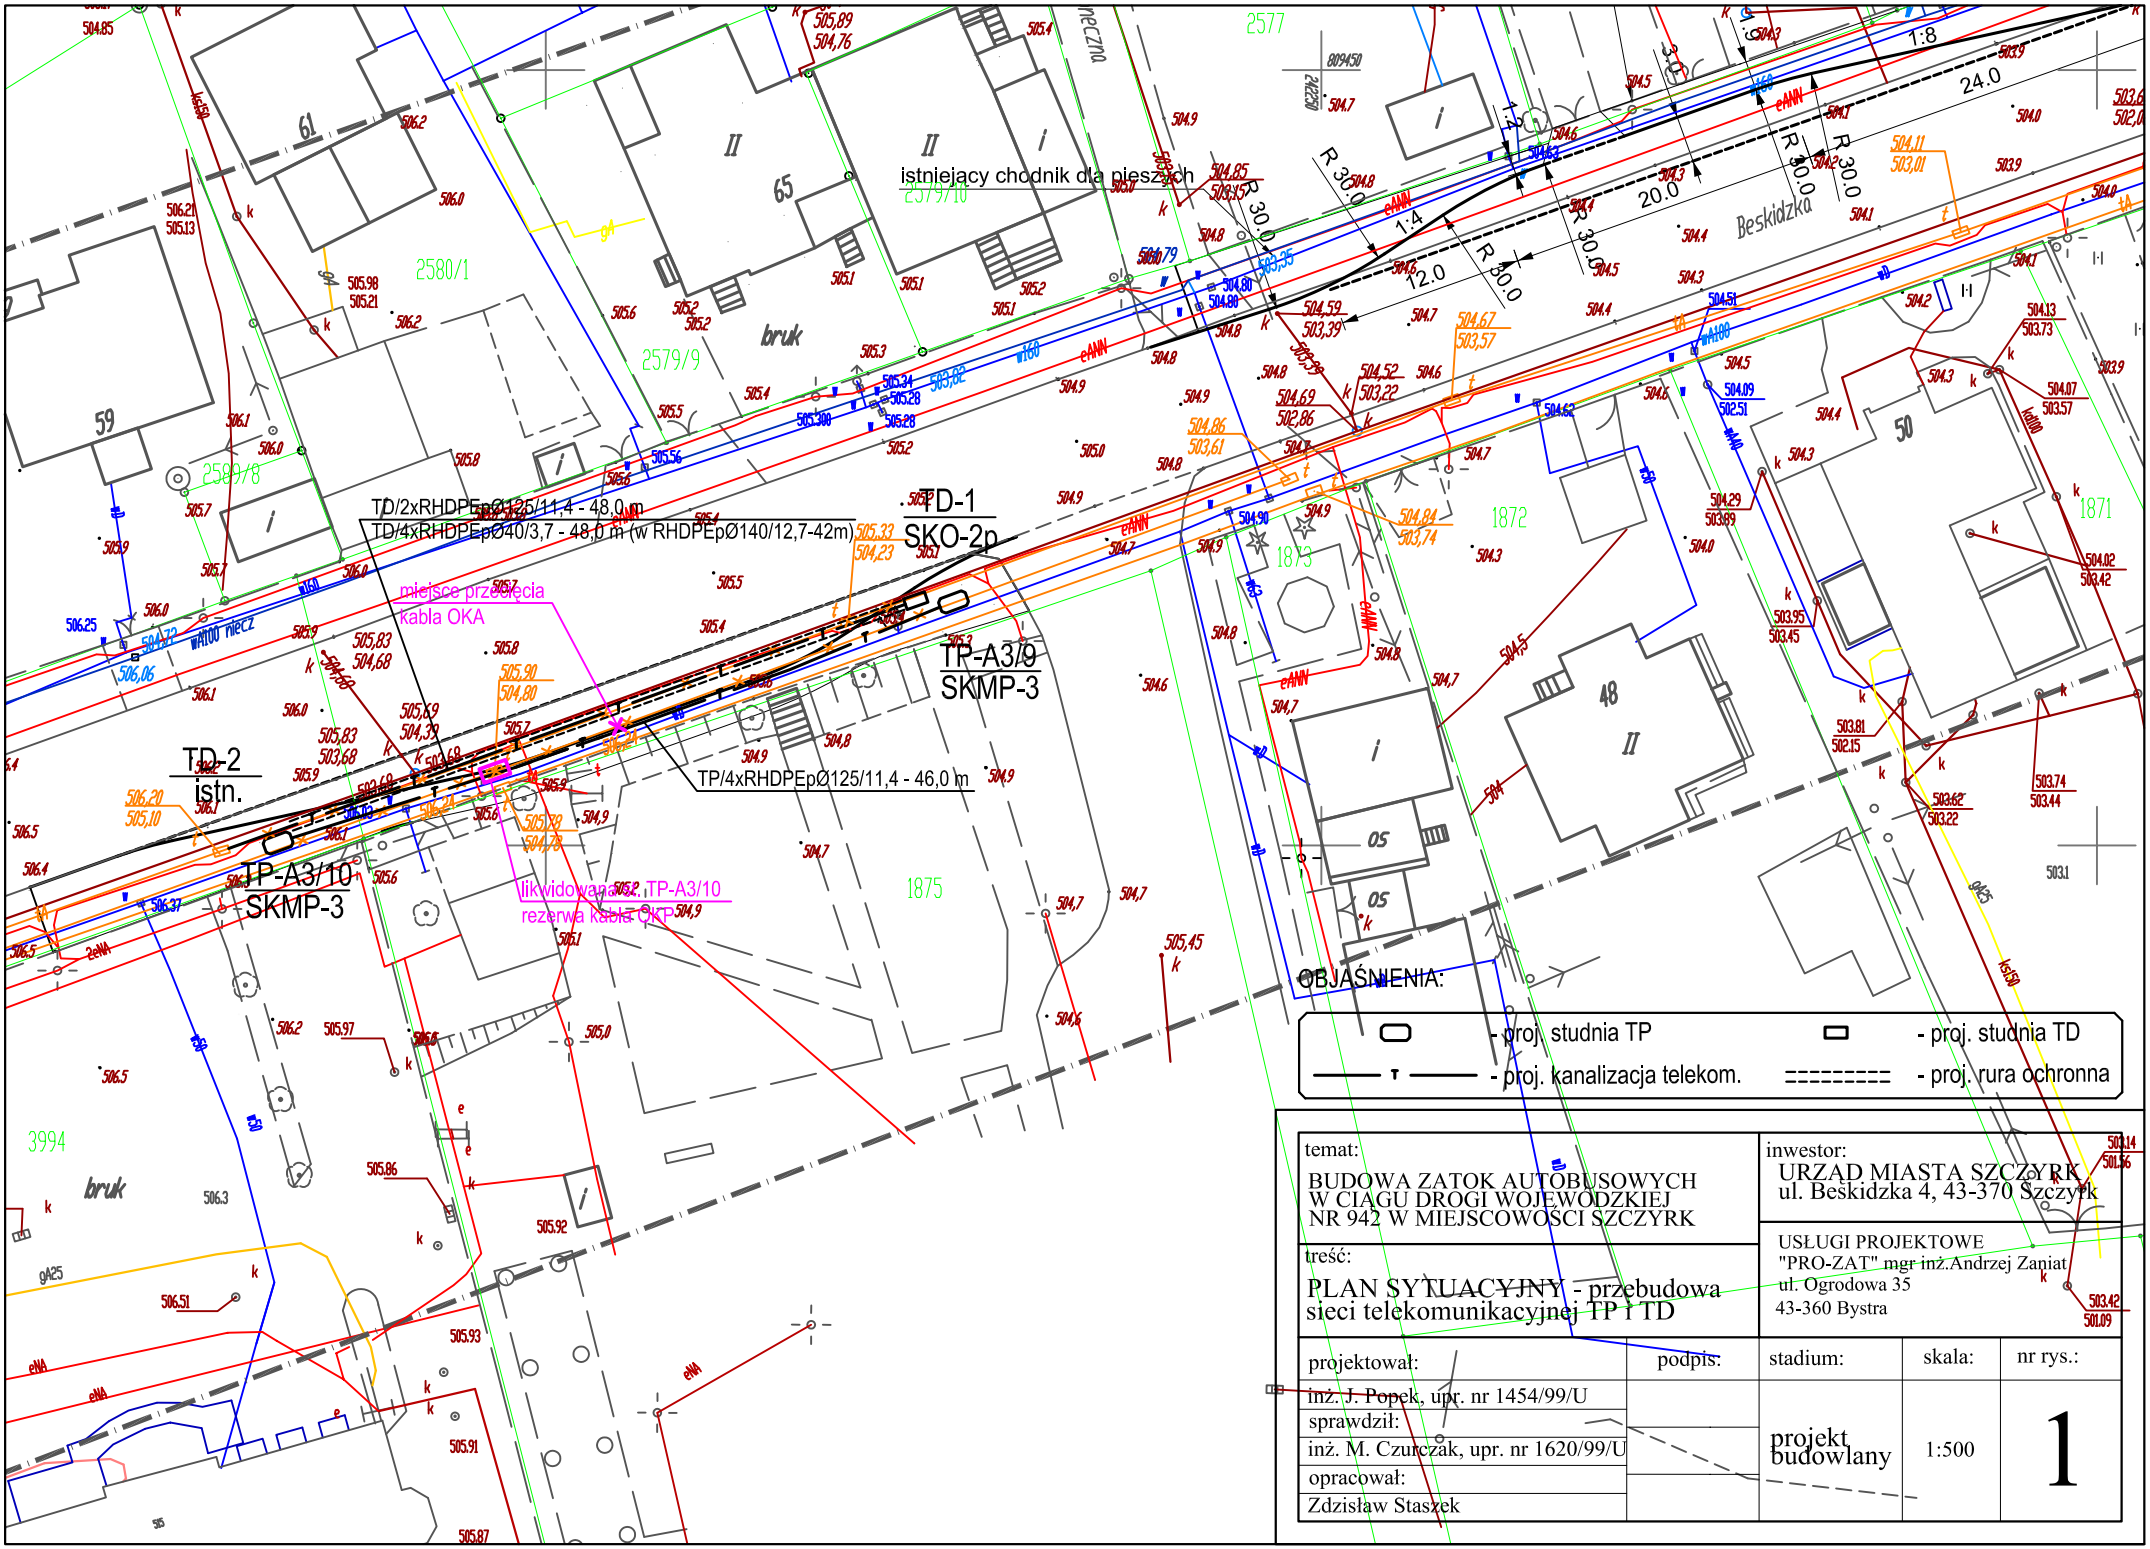

temat: BUDOWA ZATOK AUTOBUSOWYCH W CIĄGU DROGI WOJEWÓDZKIEJ NR 942 W MIEJSCOWOŚCI SZCZYRK		inwestor: URZĄD MIASTA SZCZYRK ul. Beskidzka 4, 43-370 Szczyrk	
treść: PLAN SYTUACYJNY - przebudowa sieci telekomunikacyjnej TP i TD		USŁUGI PROJEKTOWE "PRO-ZAT" mgr inż.Andrzej Zaniat ul. Ogrodowa 35 43-360 Bystra	
projektował: inż. J. Popek, upr. nr 1454/99/U sprawdził: inż. M. Czurczak, upr. nr 1620/99/U opracował: Zdzisław Staszek	podpis:	stadium: projekt budowlany	skala: 1:500
			nr rys.: 1