


# M. SZCZYRK woj. bielskie

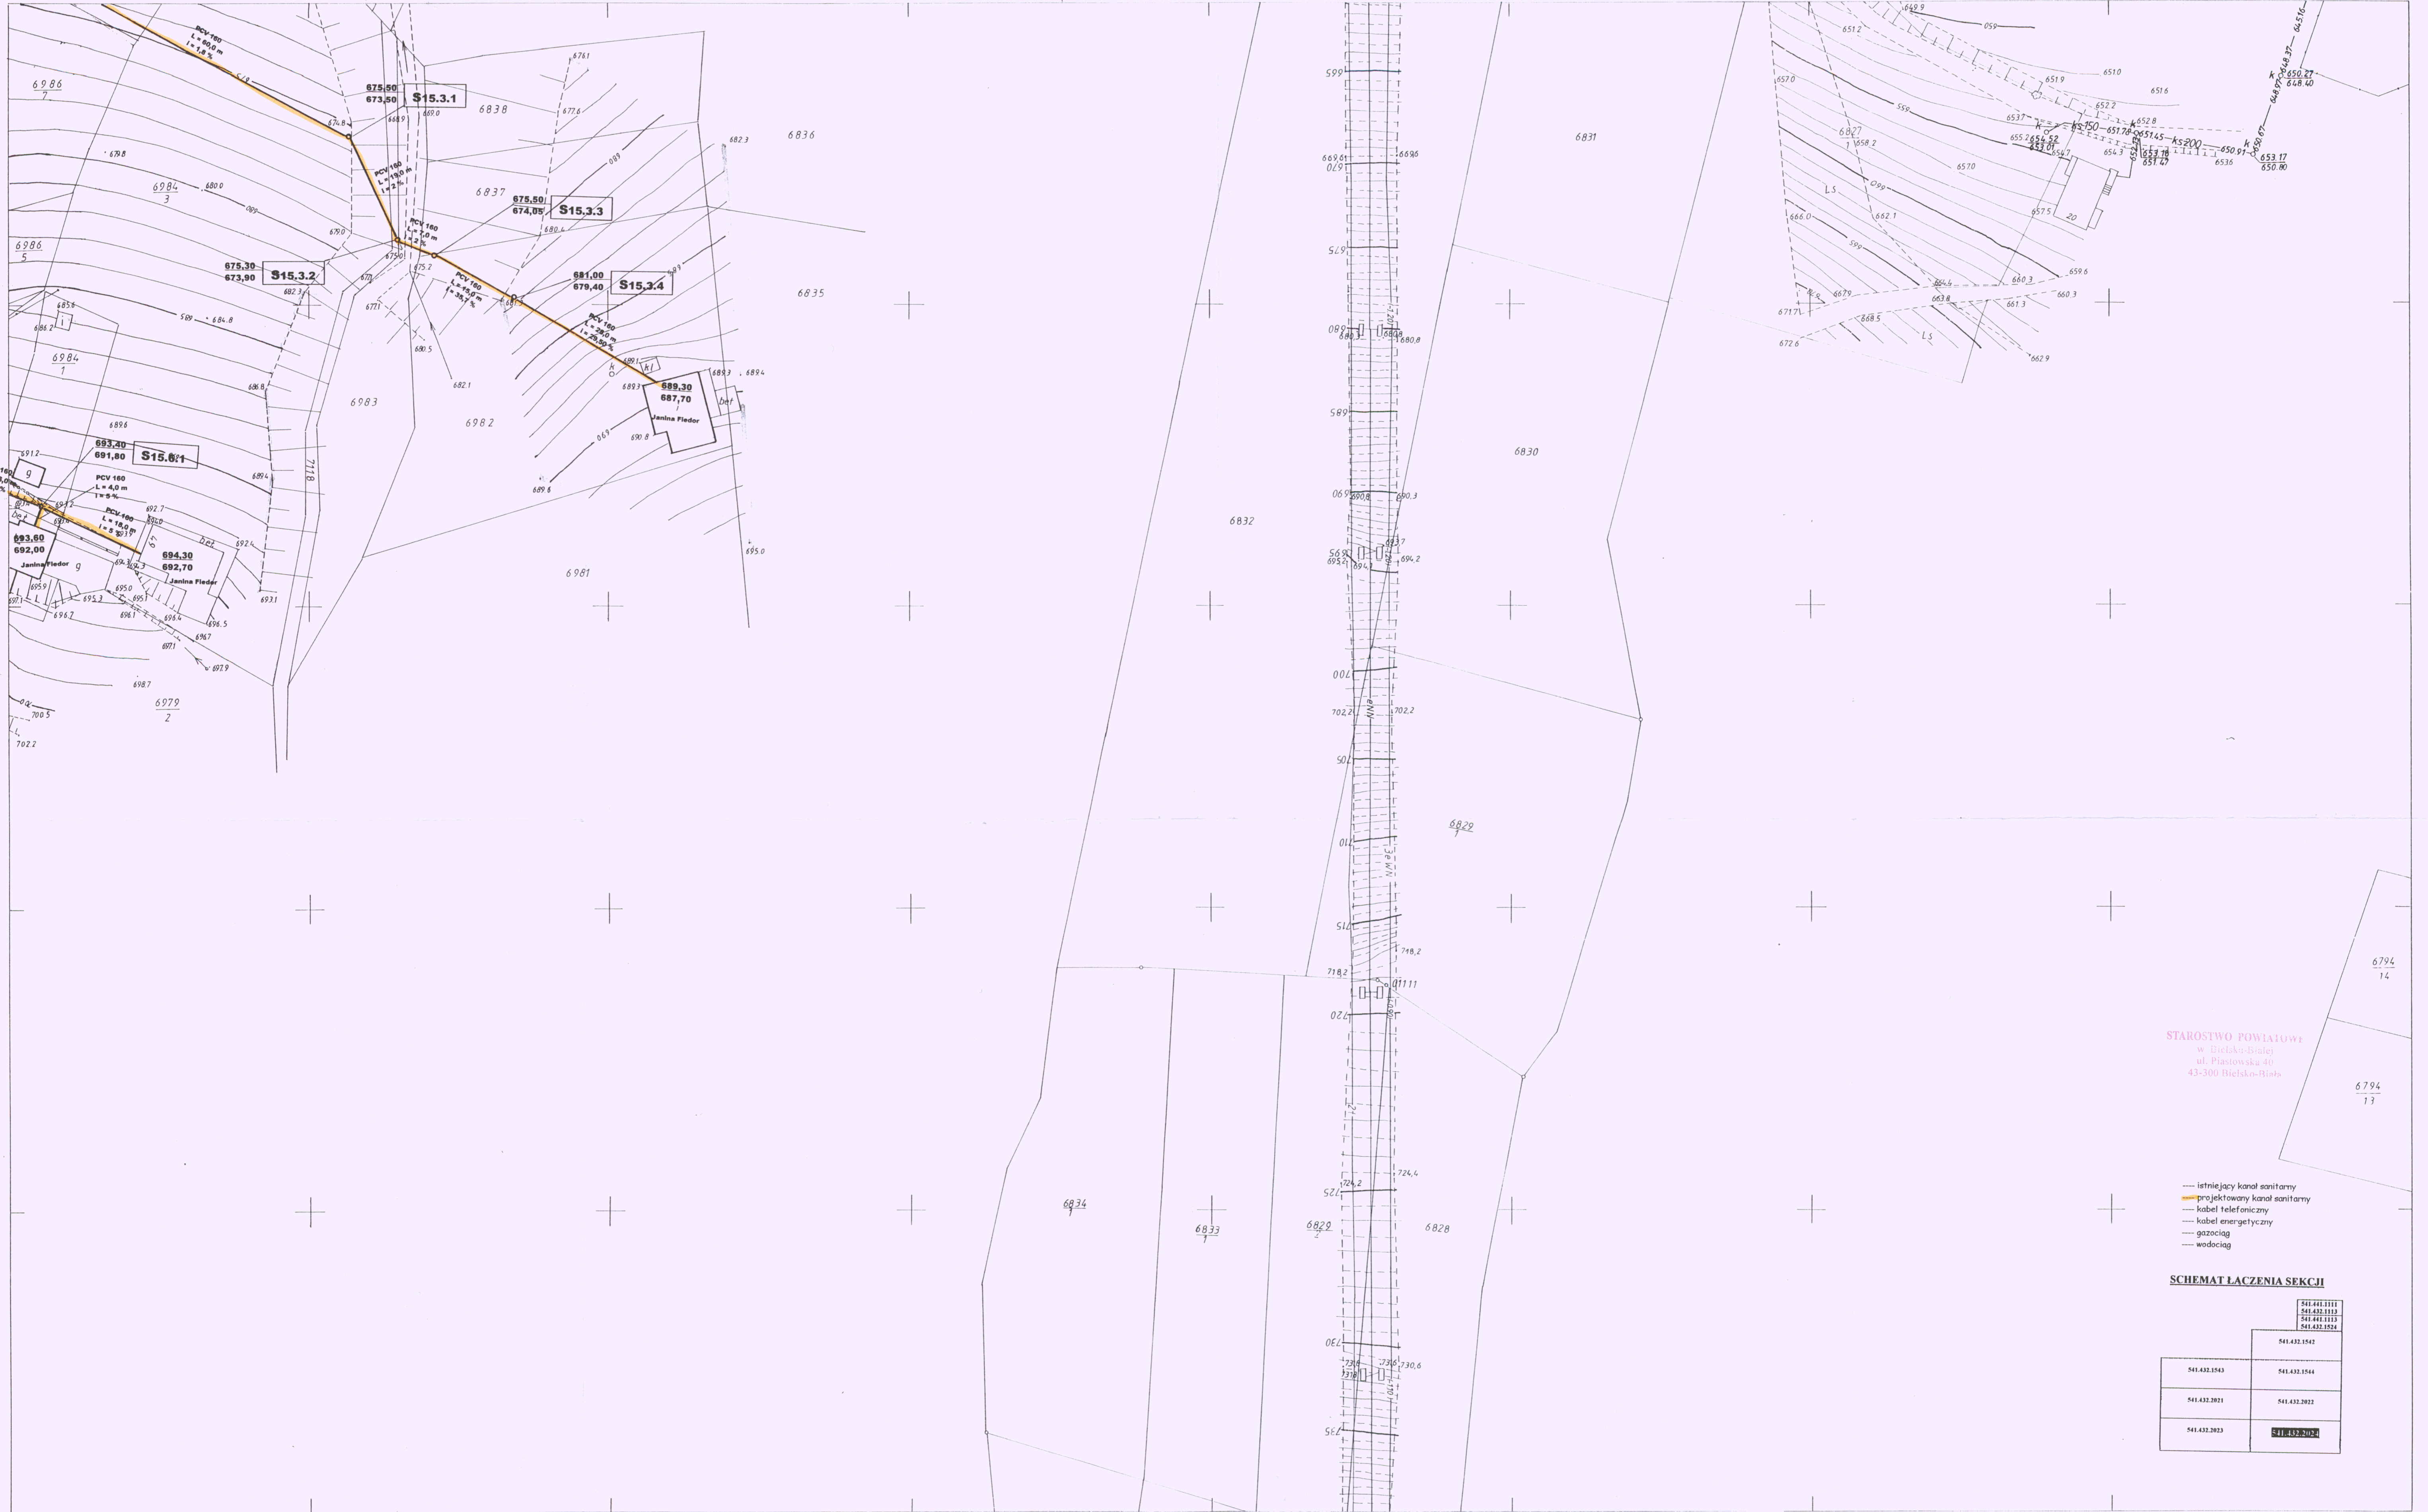

STAROSTWO POWIATOWE  
w Bielsku-Białej  
ul. Piastowska 40  
43-300 Bielsko-Biala

- istniejący kanał sanitarny
- projektowany kanał sanitarny
- kabel telefoniczny
- kabel energetyczny
- gazociąg
- wodociąg

**SCHEMAT ŁĄCZENIA SEKCJI**

541.432.1543	541.432.1544
541.432.2021	541.432.2022
541.432.2023	541.432.2024

541.432.2024  
1:500

**MAPA ZASADNICZA**

Założona w r. 1992 przez  
PRZEDSIĘBIORSTWO USŁUG  
GEODEZYJNYCH sp. z o.o.  
w Bielsku-Białej  
PREZES ZARZĄDU inż. K. Ziłek

**POMIAR SYT-WYS Z UZBROJENIEM  
PODZIEMNYM BEZ POMIARU GRANIC**  
Szczyrk - ul. Zwałisko  
Zakres pomiaru  
Kś. rob. 55/2001  
Szczyrk 28.03.2001r  
Granice działek określono na podstawie  
przesłania mapy w skali 1:2000 na skali 1:500

mgr inż. JAROSŁAW ŚMOCZYŃSKI  
GEODETA I KLASA WYKONAWCZY  
Polski M.G.P.B. nr 12127  
43-300 SZCZYRK, ul. Piastowska 48  
tel. faks 817-87-30

Starosta Bielski  
Powiatowy Urząd Dokumentacji  
Geodezyjnej i Kartograficznej  
W ul. Piastowskiej 40, 43-300 Bielsko-Biala  
Dokumentacja Geodezyjna i Kartograficzna  
do zezwolenia na budowę  
1. zezwolenie na budowę  
Niniejszy projekt  
Projektant: inż. Jarosław Smoczyński  
na budowę: kanalizacji sanitarnej  
nowej sieci sanitarnej o średnicy 100 mm  
prac geodezyjne  
D-12  
(miejscowość, data)

**PROJEKT BUDOWLANY PRZYŁĄCZY  
KANALIZACJI SANITARNEJ  
W SZCZYRKU GÓRNYM**  
1/500  
INWESTOR:  
SPOŁECZNY KOMITET BUD. KANALIZACJI  
NAZWA:  
PLAN SYTUACYJNO WYSOKOŚCIOWY  
OPRACOWAŁ:  
inż. TADEUSZ ZAJĄC  
Styczeń  
2001  
RYS.  
Nr 10

