


POMIAR SYT - WYS Z UZBROJENIEM PODZIEMNYM BEZ POMIARU GRANIC

SZCZYRK - UL. SALMOPOLSKA

STAROSTWO POWIATOWE
w Bielsku-Białej
ul. Piastowska 4
43-300 Bielsko-Biala

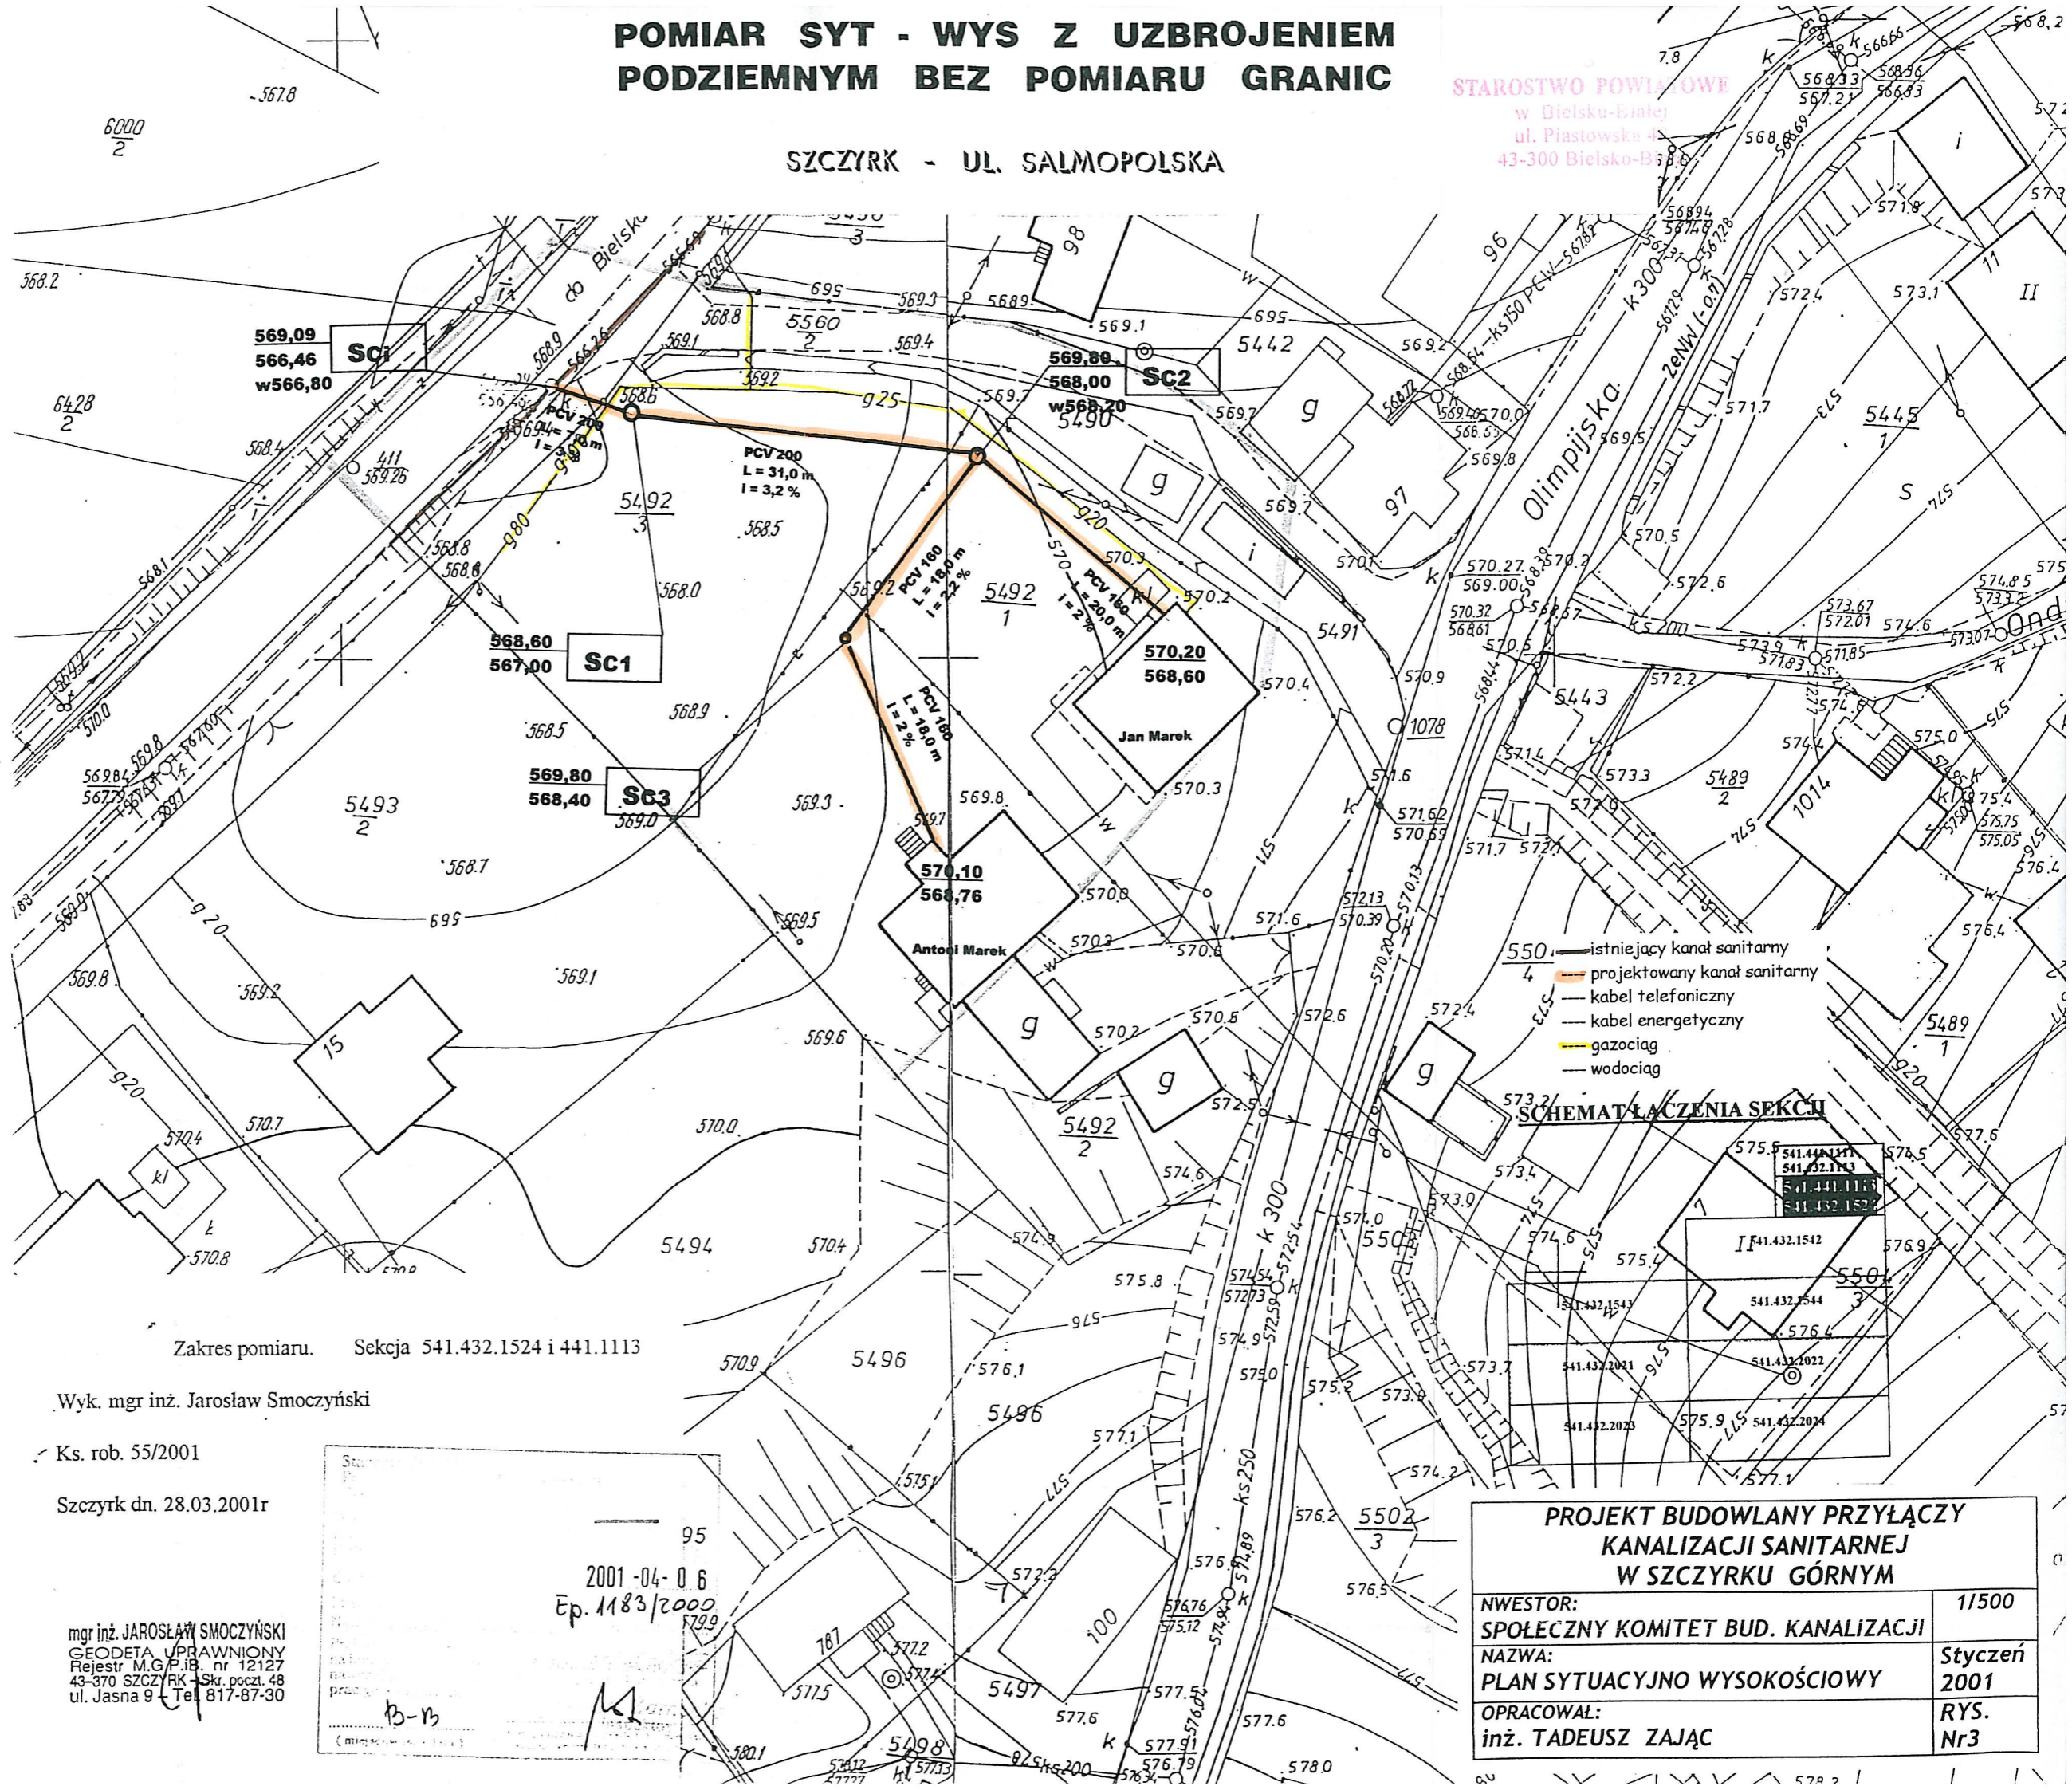


Wyk. mgr inż. Jarosław Smoczyński

Ks. rob. 55/2001


Szczyrk dn. 28.03.2001r

mgr inż. JAROSŁAW SMOCZYŃSKI
GEODETA UPRAWNIONY
Rejestr M.G.P.iB. nr 12127
43-370 SZCZYRK - Skł. poczt. 48
ul. Jasna 9 - Tel. 817-87-30

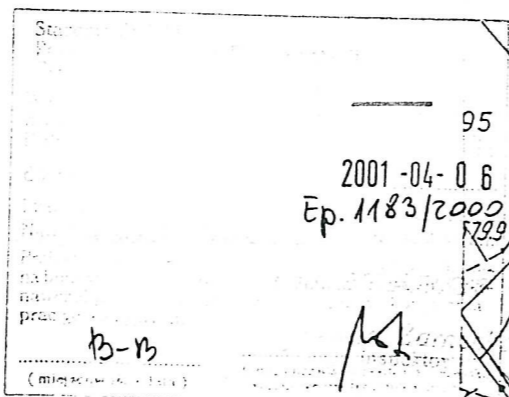

- 550 - istniejący kanał sanitarny
- 4 - projektowany kanał sanitarny
- kabel telefoniczny
- kabel energetyczny
- gazociąg
- wodociąg

SCHEMAT ŁĄCZENIA SEKCJI

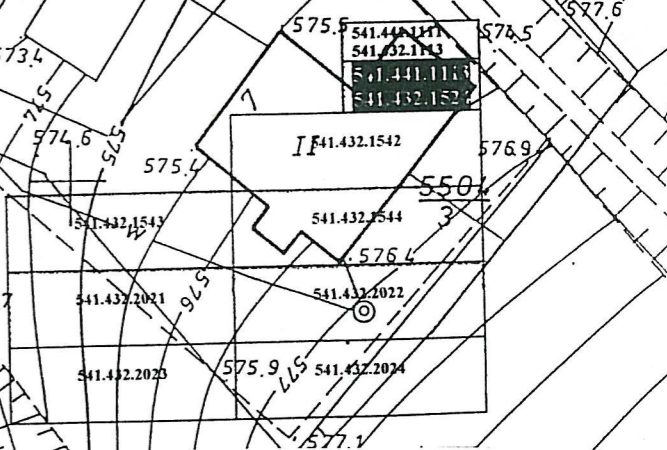

PROJEKT BUDOWLANY PRZYŁĄCZY KANALIZACJI SANITARNEJ W SZCZYRKU GÓRNYM	
NWESTOR:	1/1500
SPOŁECZNY KOMITET BUD. KANALIZACJI	
NAZWA:	Styczeń 2001
PLAN SYTUACYJNO WYSOKOŚCIOWY	
OPRACOWAŁ:	RYS. Nr3
inż. TADEUSZ ZAJĄC	