

STAROSTWO POWIATOWE

w Bielsku-Białej

ul. Piastowska 40


43-300 Bielsko-Biała

POMIAR SYT - WYS Z UZBROJENIEM  
PODZIEMNYM BEZ POMIARU GRANIC  
SZCZYRK - UL. GÓRSKA

SEKCJA 541.441:0112

2000-04-28 Ep. 238/2000

- istniejący kanał sanitarny
- projektowany kanał sanitarny
- istniejący gazociąg
- istniejący kabel telekomunikacyjny
- istniejący kabel energetyczny
- istniejący wodociąg prywatny

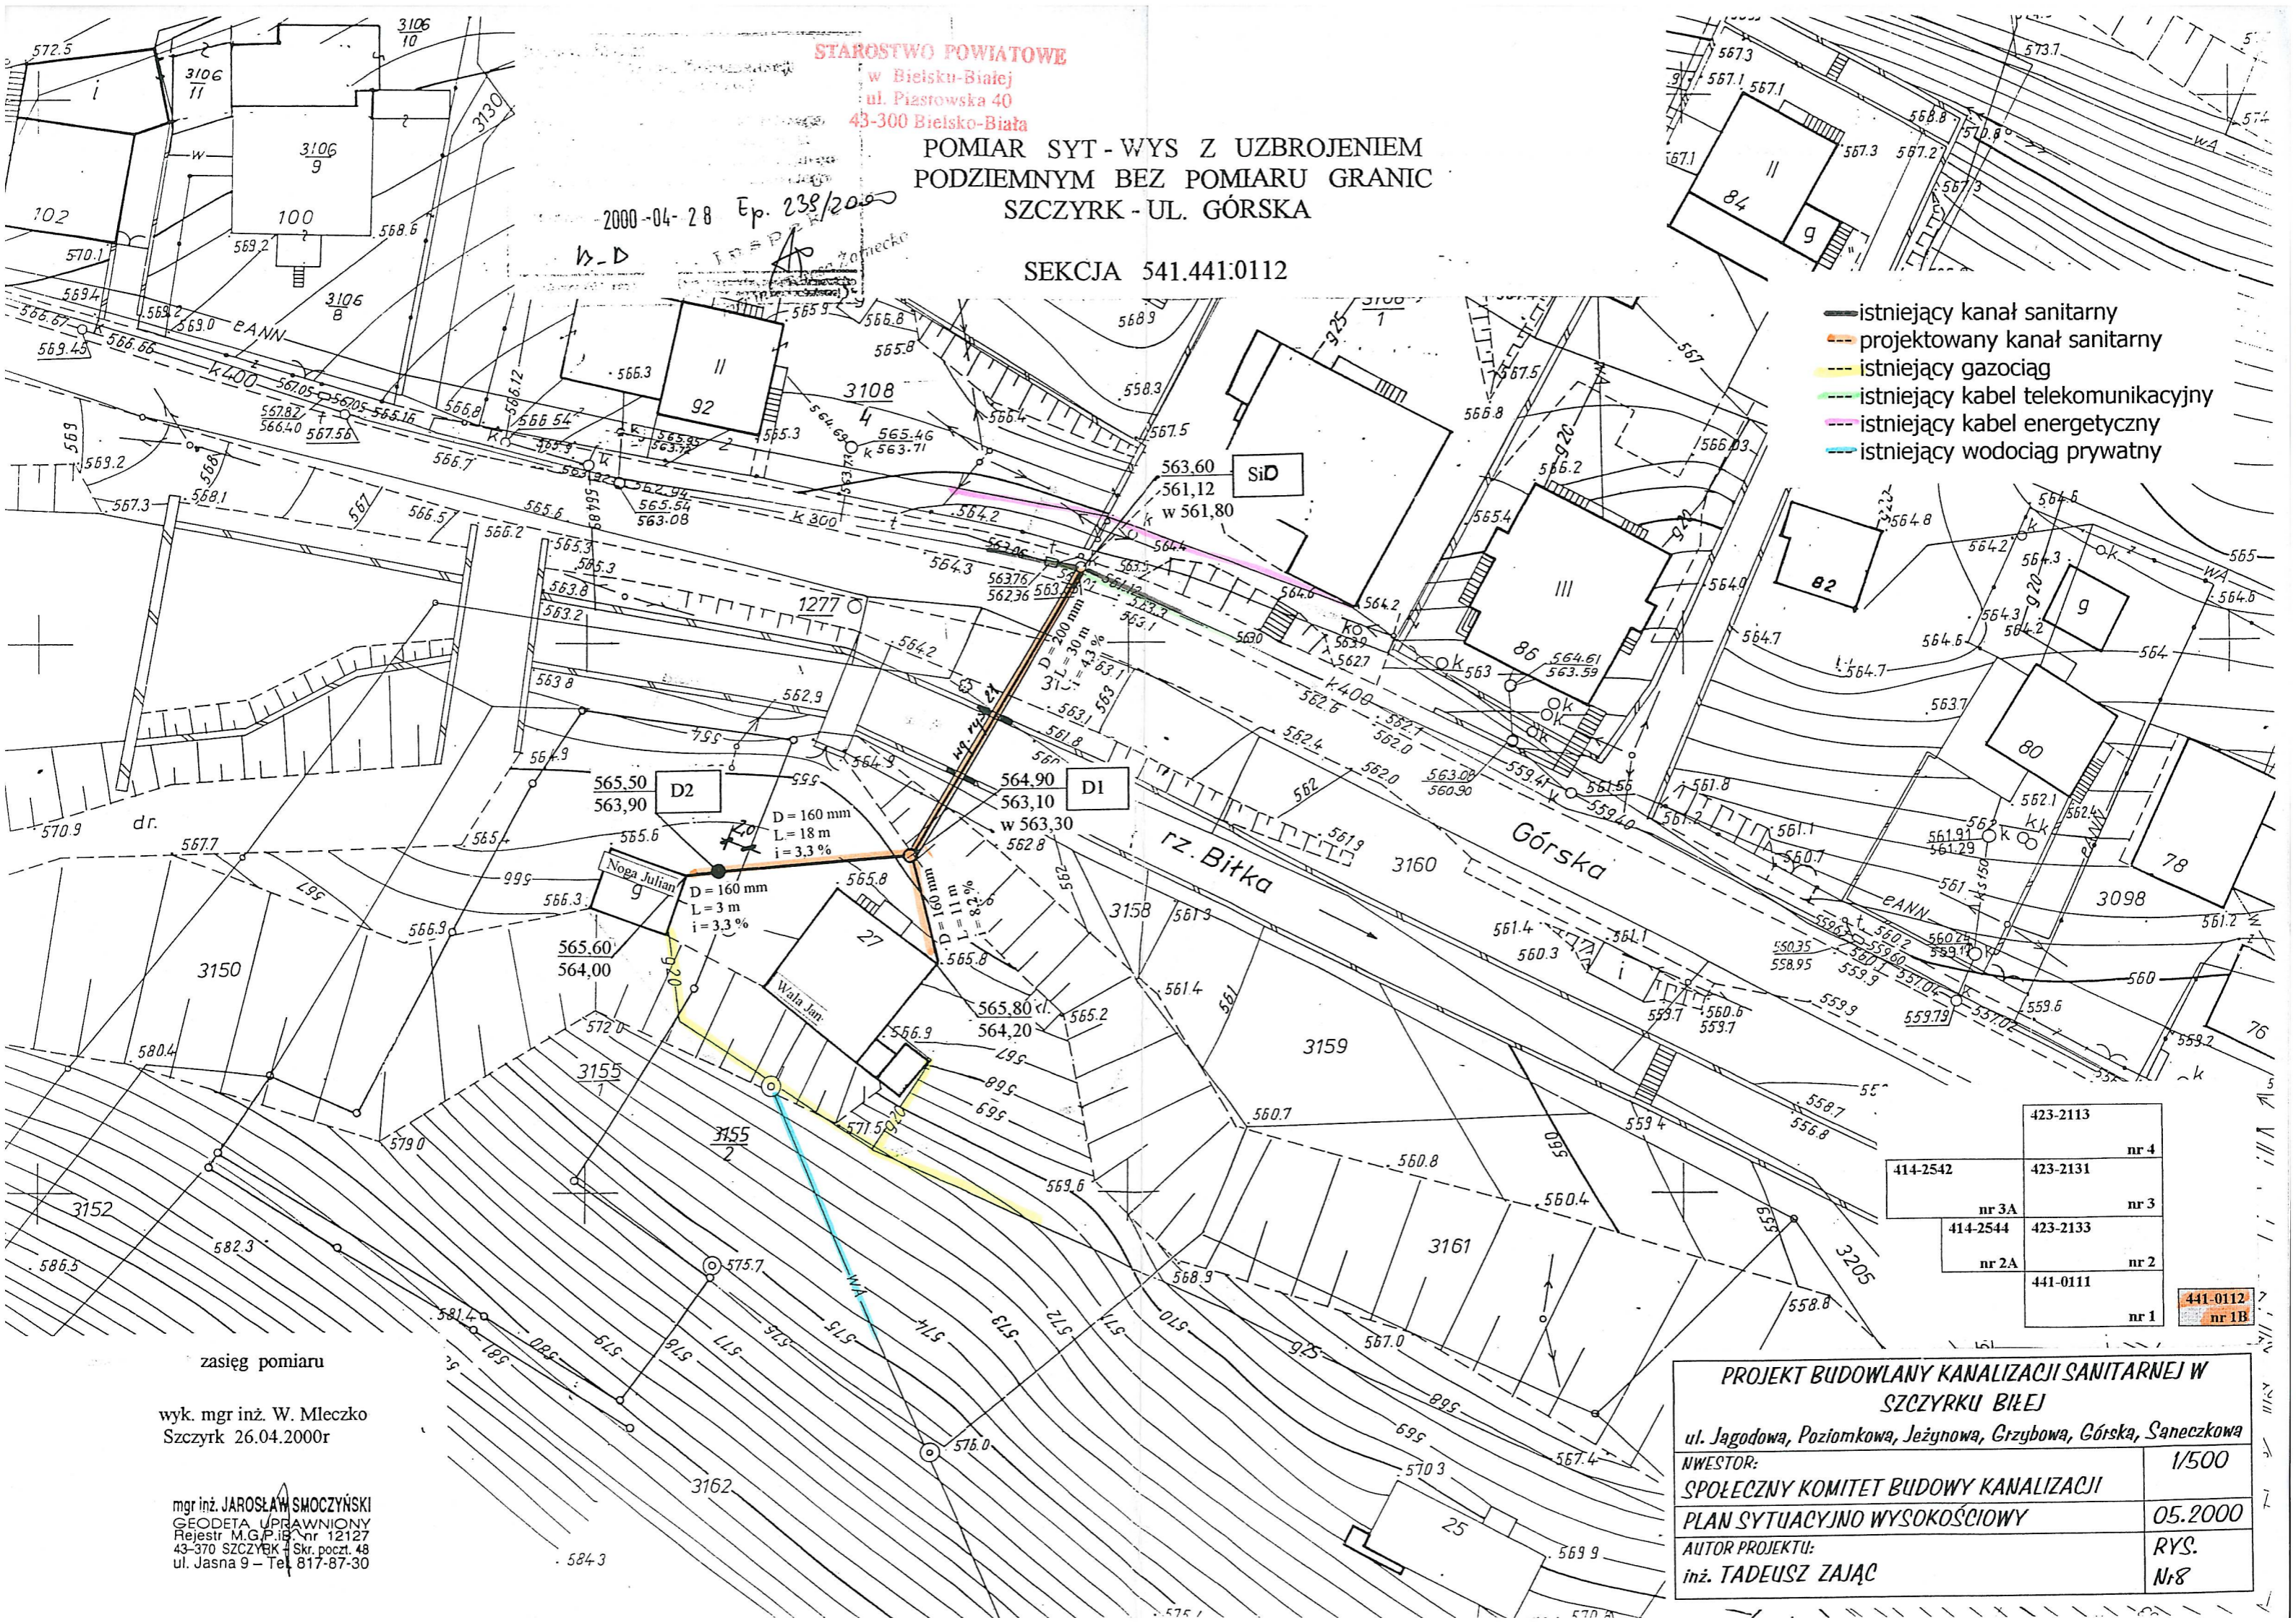

423-2113	nr 4	
414-2542	423-2131	nr 3
nr 3A	423-2133	nr 2
414-2544	nr 2A	nr 1
441-0112	nr 1B	

<b>PROJEKT BUDOWLANY KANALIZACJI SANITARNEJ W SZCZYRKU BIŁEJ</b>	
ul. Jagodowa, Poziomkowa, Jeżynowa, Grzybowa, Górska, Saneczkowa	
NWESTOR:	1/500
SPOŁECZNY KOMITET BUDOWY KANALIZACJI	
PLAN SYTUACYJNO WYSOKOŚCIOWY	05.2000
AUTOR PROJEKTU:	RYS.
inż. TADEUSZ ZAJĄC	Nr 8

zasięg pomiaru

wyk. mgr inż. W. Młeczko  
Szczyrk 26.04.2000r

mgr inż. JAROSŁAW SMOCZYŃSKI  
GEODETA UPRAWNIONY  
Rejestr M.G.P. nr 12127  
43-370 SZCZYRK 4 Skr. pocz. 48  
ul. Jasna 9 - Tel. 817-87-30