


STAROSTWO POWIATOWE
w Białym-Białej
ul. Piastowska 40
45-300 Białystok - Białystok

nr 1	nr 2	nr 3	nr 4
nr 1	nr 2	nr 3	nr 4
nr 1	nr 2	nr 3	nr 4
nr 1	nr 2	nr 3	nr 4

PROJEKT BUDOWLANI KANALIZACJI SANITARNEJ W SZCZYNIE BIELI ul. Jagodowa, Pionowa, Jagodowa, Główna, Główna, Szosowa INWESTOR: SPOŁECZNY KOMITET BUDOWY KANALIZACJI PROFIL PODZIEMNY KANALU SANITARNEGO AUTOR PROJEKTU: Inż. TADEUSZ ZAJĄC	1/500 1/700 05.2000 RYS. M9
---	---

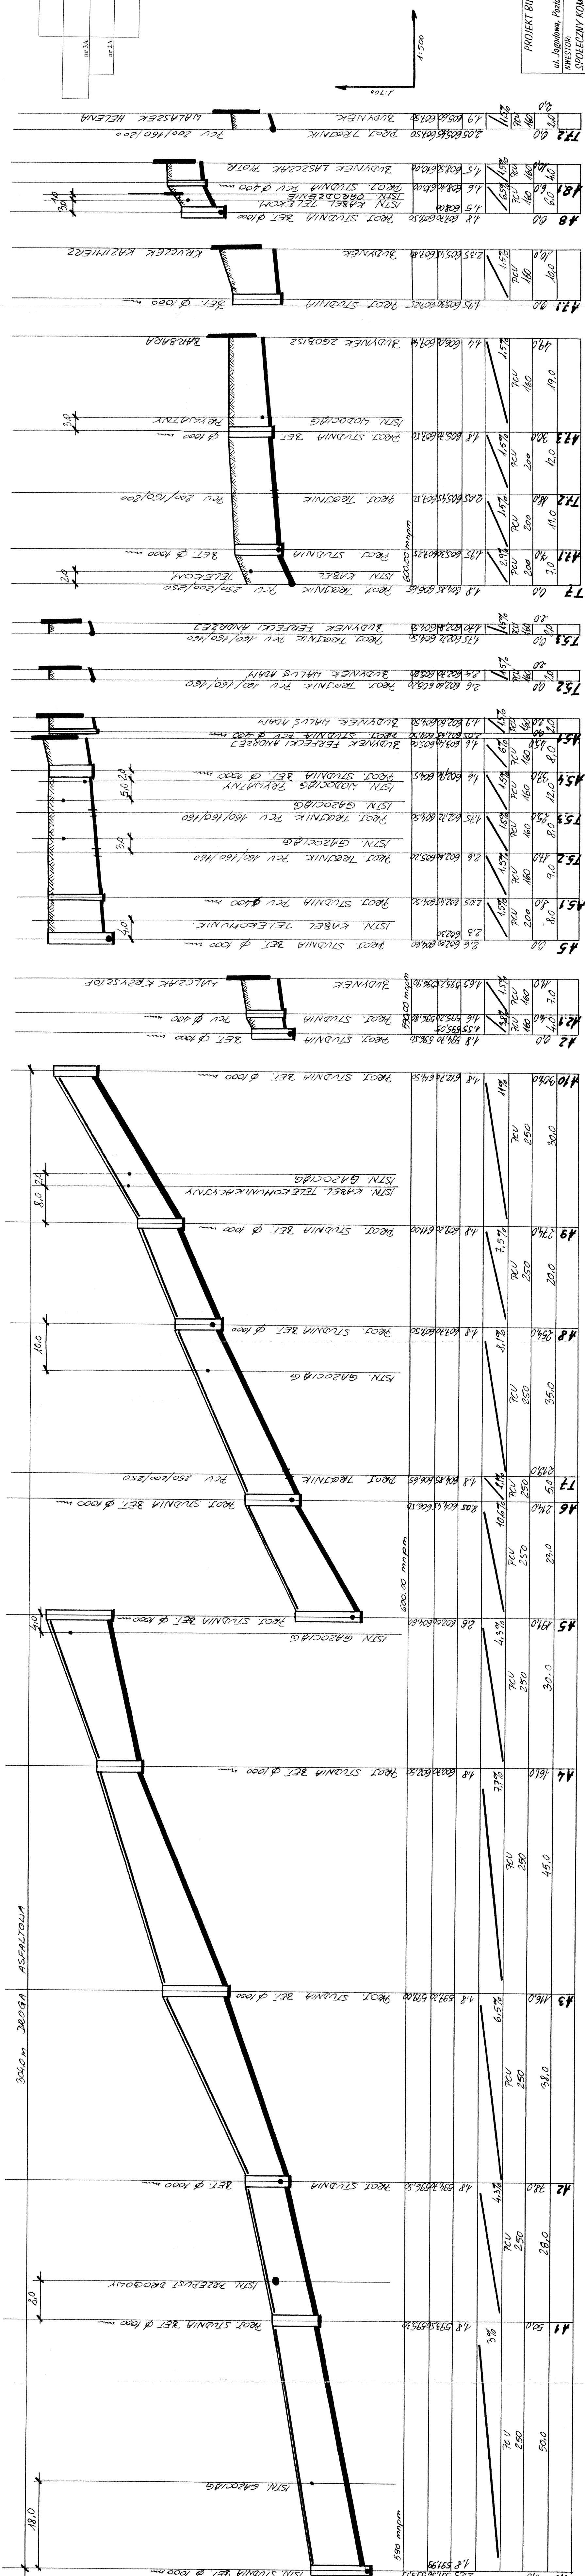

POZIOM PORÓWNAWCZY
RZEDNA TERENU
RZEDNA DŃA RURY
GLĘBOKOŚĆ DŃA KAN.
SPADKI
MATERIAŁ ŚREDNICA
ODLEGŁOŚĆ/DŁUGOŚĆ
OZNACZENIA