


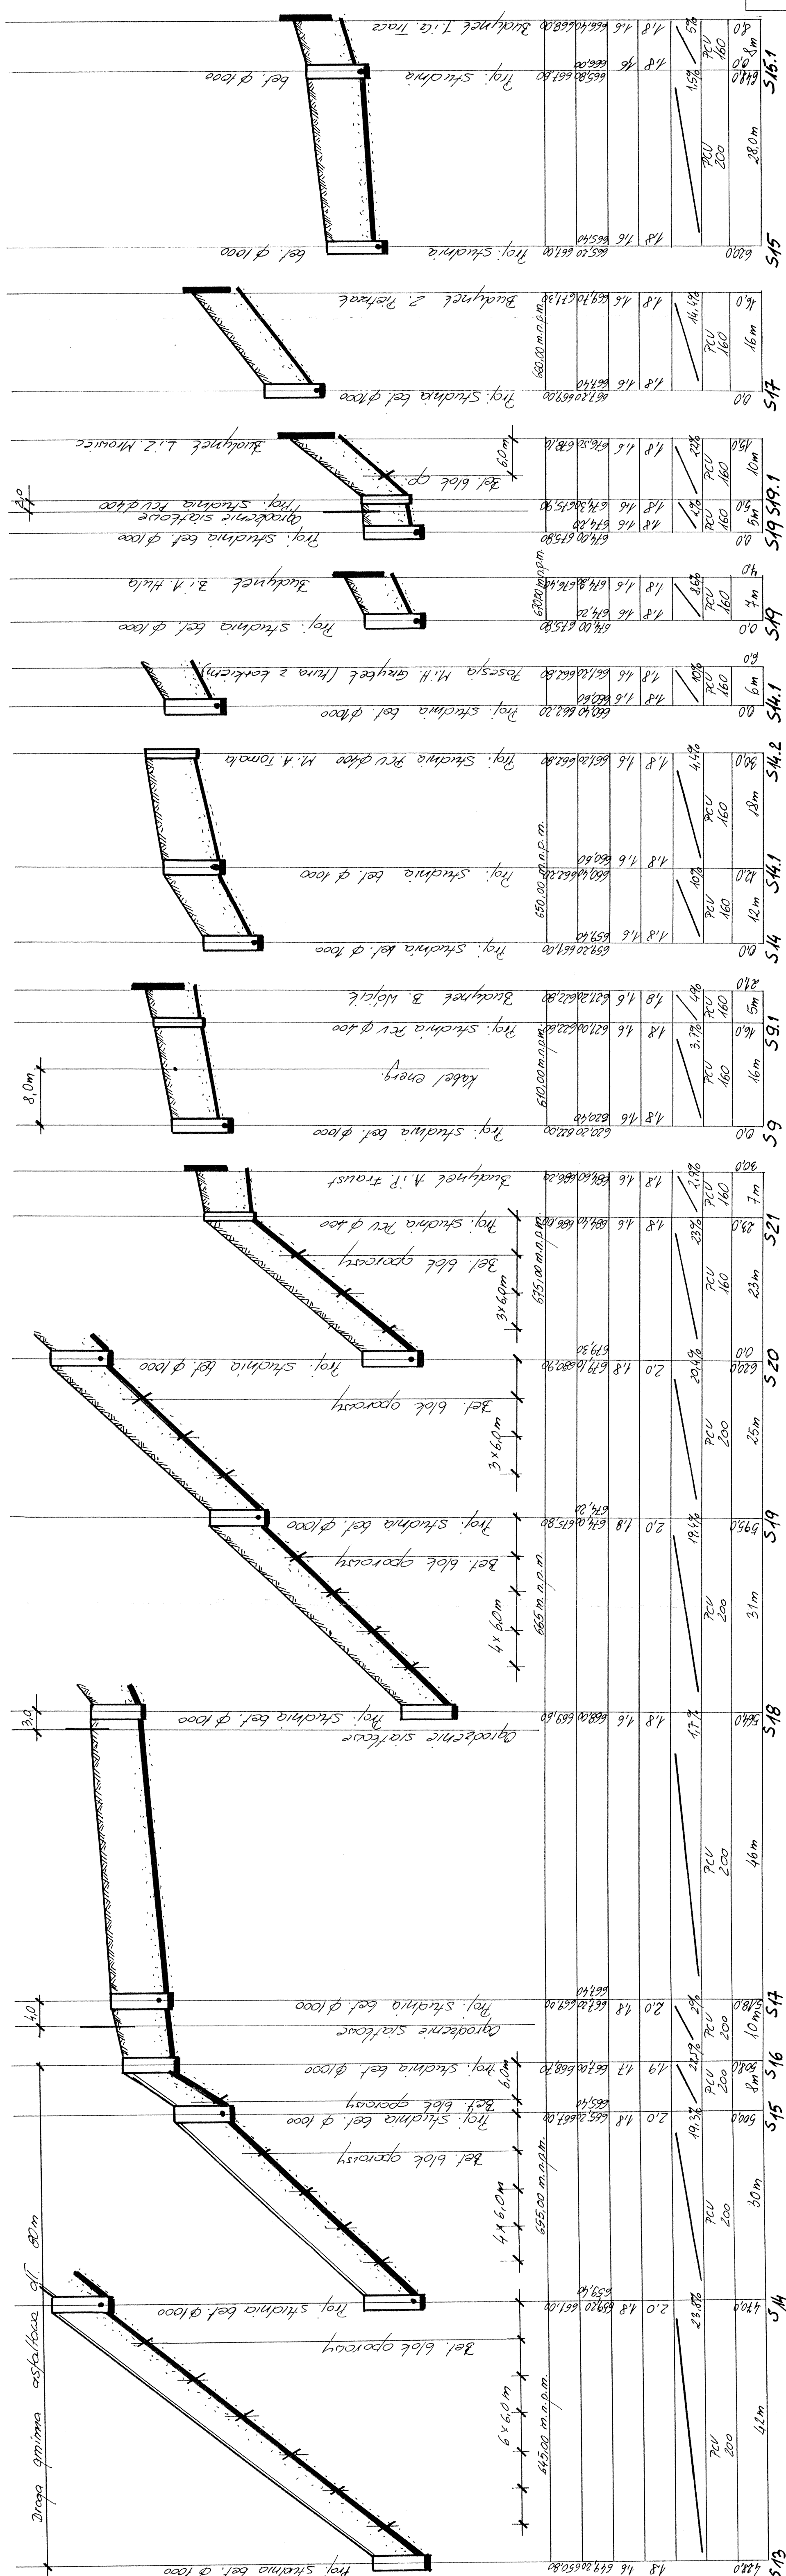

POZIOM PORÓWNAWCZY
RZĘDNA TERENU
RZĘDNA DNA RURY
GAŁĘBOKOŚĆ DNA RURY
GAŁĘBOKOŚĆ DNA KAN.
SPADKI
MATERIAŁ ŚREDNICA
ODLEGŁOŚĆ/DŁUGOŚĆ

SCHEMAT LACZENIA SEKCIJ	541.432.1502	541.432.1544	541.432.2022	541.432.2024
	541.432.1501 541.432.1511 541.432.1512 541.432.1513 541.432.1514 541.432.1515	541.432.1543	541.432.2021	541.432.2023

CHEMAT ŁĄCZENIA SEKCJI

PROJEKT BUDOWLANY PRZYŁĄCZY KANALIZACJI SANITARNEJ W SZCZYRKU GÓRNYM	INWESTOR:	1/500
	NAZWA:	KANALIZACJI
	OPRACOWAŁ:	STYCZEŃ 2001
	nr. TADEUSZ ZAJĄC	RYS. Nr 16