
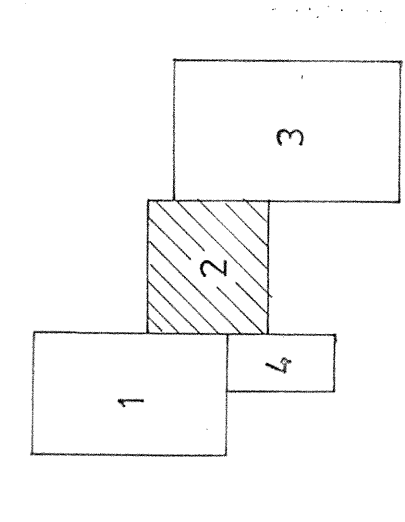


DŁUGOŚCI BIEŻĄCE

0.0	25.0	51.5	87.5	122.5	162.5	176.5	204.5
-----	------	------	------	-------	-------	-------	-------

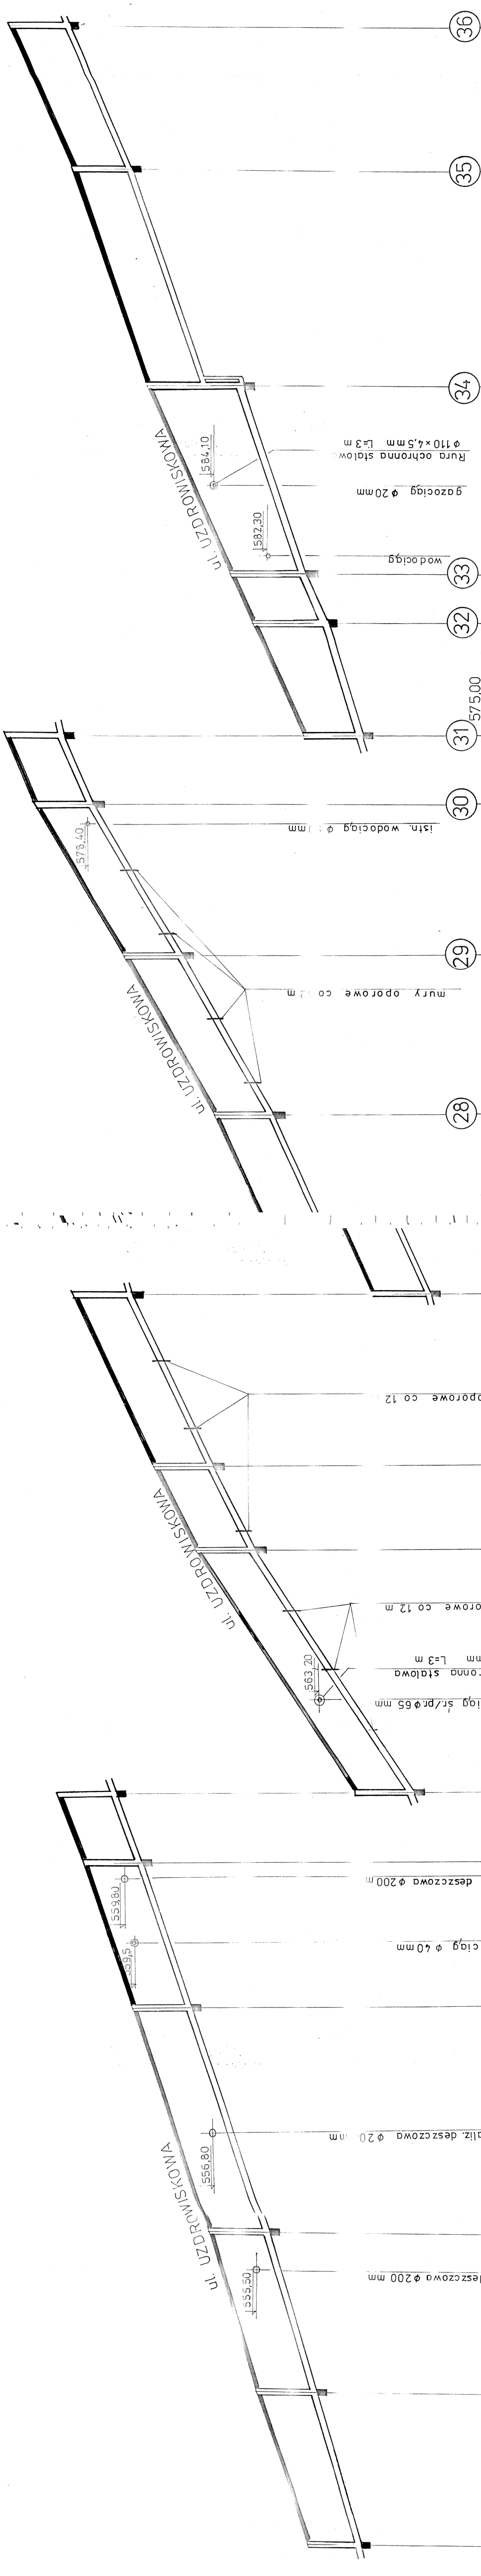

POZIOM PORÓWNAWCZY	54.5,00	19	20	21	22	23	24	25	26	27	28	29	30	31	32	33	34	35	36
IRZĘDNA TERENU	553.60	555.40	557.10	559.50	562.00	567.30	569.40	571.40	574.00	577.20	581.00	582.70	583.50	584.30	586.80	588.80	591.00		
RZĘDNA DNA KANALIZACJI	553.80	555.40	557.10	559.10	560.00	565.30	566.70	569.40	571.40	575.20	579.00	580.20	581.00	582.20	583.00	584.30	586.80	588.80	591.00
MATERIAŁ / ŚREDNICE	Rury kanalizacyjne PCW φ 250 mm																		
ISPADKI, DŁUGOŚCI	i = 6,4 ‰																		

Obiekt: P.T. KANALIZACJI SANITARNEJ
Ladunek: SZCZĄTKOWOŚĆ

Projektant: mgr inż. Józef Lichoń

Opiniował: tech. M. WYSŁYCH
tech. J. CHMIEL

Skala: 1:500

Branda: INST. SANITARNE

Data: 11.09.2009

MIAŁO WZGLĘDNE: 99

R.S. nr: 7

PROFIL PODŁUŻNY NR 2



