

PROJEKT WYKONAWCZY - ZAŁĄCZNIKI

ROZBUDOWA BUDYNKU PRZEDSZKOLA PUBLICZNEGO WRAZ Z INFRASTRUKTURĄ TOWARZYSZĄCĄ ORAZ ROZBIÓRKA ISTNIEJĄCEGO SKRZYDŁA WEJŚCIOWEGO - AKTUALIZACJA 2022

- adres inwestycji:
ul. Górska 104
43-370 Szczyrk
nr działek: **3111/19**
jednostka ewidencyjna: **240201_1 Szczyrk**
obręb ewidencyjny: **0001 Szczyrk**
 - identyfikator działki:
 - kategoria obiektu:
Kategoria IX - budynki kultury, nauki i oświaty, jak: teatry, opery, kina, muzea, galerie sztuki, biblioteki, archiwa, domy kultury, budynki szkolne i przedszkolne, żłobki, kluby dziecięce, internaty, bursy i domy studenckie, laboratoria i placówki badawcze, stacje meteorologiczne i hydrologiczne, obserwatoria, budynki ogrodów zoologicznych i botanicznych
 - inwestor:
Gmina Szczyrk
ul. Beskidzka 4
43-370 Szczyrk
 - pracownia:
STUDIO PROJEKTOWE JAKUB GAŁĘSKI
ul. Poniatowskiego 25, 43-300 Bielsko-Biała
- telefon:** +48 531 615 370
e-mail: biuro@galeski.com.pl

SPIS ZAŁĄCZNIKÓW:

1. UPRAWNIENIA ZAWODOWE, PRZYNALEŻNOŚĆ DO IZB - JAKUB GAŁĘSKI
2. UPRAWNIENIA ZAWODOWE, PRZYNALEŻNOŚĆ DO IZB - MAGDALENA DASZKIEWICZ
3. KOPIA MAPY DO CELÓW PROJEKTOWYCH
4. DECYZJA NR 2511/19 O POZWOLENIU NA BUDOWĘ Z DNIA 29.11.2019 R.
5. UZGODNIENIE Z ZESPOŁEM PARKÓW KRAJOBRAZOWYCH WOJEWÓDZTWA ŚLĄSKIEGO W KATOWICACH - ODDZIAŁ BIURA W ŻYWCU Z DNIA 08.08.2022 R.
O NR: OKiDK-Ż.4021.57.2022.TS
6. UZGODNIENIE LOKALIZACYJNE - AQUA S.A. W BIELSKU-BIAŁEJ Z DNIA 14.09.2022 R.
O NR UZGODNIENIE: TIT/ULI01400/2022
7. UZGODNIENIE LOKALIZACYJNE - POLSKA SPÓŁKA GAZOWNICTWA SP. Z O.O., ODDZIAŁ ZAKŁAD GAZOWNICZY W ZABRZU, GAZOWNIA W ŻYWCU Z DNIA 23.08.2022 R.
O ZNAKU SPRAWY: PSGZA.0172.763.755.22
8. UZGODNIENIE LOKALIZACYJNE - TAURON DYSTRYBUCJA S.A. ODDZIAŁ W BIELSKU-BIAŁEJ Z DNIA 05.08.2022 R. O NR TD/OBB/OMDIUBICK/3301/2022
9. PISMO Z ZARZĄDU DRÓG POWIATOWYCH W BIELSKU-BIAŁEJ Z DNIA 29.08..2022 R. O NR ZDP.6853.107.2022.LF3



IZBA ARCHITEKTÓW
RZECZYPOSPOLITEJ POLSKIEJ

DOLNOŚLĄSKA OKRĘGOWA IZBA ARCHITEKTÓW
RZECZYPOSPOLITEJ POLSKIEJ
OKRĘGOWA KOMISJA KWALIFIKACYJNA

L.dz. 916/DSOKK/2014
Znak sprawy: DSOKK/7131/07/2014

Wrocław, dnia 16.06.2014 r.

DECYZJA nr 09/DSOKK/2014

Na podstawie art. 12 ust. 1 pkt 1, ust. 2 i 3, art. 13 ust. 1 pkt 1 i ust. 4 ustawy z dnia 7 lipca 1994 r. - Prawo budowlane (tekst jednolity: Dz. U. 2013.1409 z późn. zm.), art. 11 i 24 ust. 1 pkt 2 ustawy z dnia 15 grudnia 2000 r. o samorządach zawodowych architektów, inżynierów budownictwa oraz urbanistów (tekst jednolity: Dz. U. 2013.932 z późn. zm.), § 11 ust. 1 pkt 1 rozporządzenia Ministra Transportu i Budownictwa z dnia 28 kwietnia 2006 r. w sprawie samodzielnych funkcji technicznych w budownictwie (Dz. U. z 2006 r. Nr 83, poz. 578 z późn. zm.) oraz art. 104 i 107 § 1 i 4 ustawy z dnia 14 czerwca 1960 r. - Kodeks postępowania administracyjnego (tekst jednolity: Dz. U. 2013.267 z późn. zm.)

stwierdza się, że

Pan mgr inż. arch. JAKUB GERARD GAŁĘSKI

urodzony w dniu 25.09.1982 r. w Jeleniej Górze

**posiada odpowiednie wykształcenie techniczne i praktykę zawodową,
i po zdaniu egzaminu z wynikiem pozytywnym otrzymuje**

UPRAWNIENIA BUDOWLANE

w specjalności architektonicznej do projektowania bez ograniczeń

Decyzja niniejsza jako uwzględniająca w całości żądanie strony nie wymaga uzasadnienia.

Od decyzji przysługuje Panu odwołanie do Krajowej Komisji Kwalifikacyjnej Izby Architektów RP. Odwołanie wnosi się za pośrednictwem organu, który wydał decyzję tj. Okręgowej Komisji Kwalifikacyjnej Dolnośląskiej Okręgowej Izby Architektów Rzeczypospolitej Polskiej, w terminie 14 dni od dnia doręczenia decyzji.

<u>Leszek Link</u>	przewodniczący OKK
<u>Jan Matkowski</u>	wiceprzewodniczący OKK
<u>Juliusz Modlinger</u>	sekretarz OKK
<u>Anna Boryska</u>	członek OKK
<u>Elżbieta Cegielska</u>	członek OKK
<u>Krzysztof Czerkas</u>	członek OKK
<u>Andrzej Hubka</u>	członek OKK
<u>Grażyna Makowska</u>	członek OKK
<u>Romuald Pustelnik</u>	członek OKK
<u>Aleksander Szarapo</u>	członek OKK

Otrzymują:

1. Pan Jakub Gałęski
ul. Poniatowskiego 25, 43-300 Bielsko-Biała
2. Gdy decyzja stanie się ostateczna:
 - 1) Główny Inspektor Nadzoru Budowlanego
- w celu wpisania do centralnego rejestru osób posiadających uprawnienia budowlane,
 - 2) Okręgowa Rada Dolnośląskiej Okręgowej Izby Architektów Rzeczypospolitej Polskiej w/m.
3. a.a.





IZBA ARCHITEKTÓW
RZECZYPOSPOLITEJ POLSKIEJ

Dolnośląska Okręgowa Rada Izby Architektów RP

ZAŚWIADCZENIE - ORYGINAŁ

(wypis z listy architektów)

Dolnośląska Okręgowa Rada Izby Architektów RP zaświadcza, że:

mgr inż. arch. Jakub Gerard Gałęski

posiadający kwalifikacje zawodowe do pełnienia samodzielnych funkcji technicznych w budownictwie w specjalności architektonicznej i w zakresie posiadanych uprawnień nr **09/DSOKK/2014**, jest wpisany na listę członków Dolnośląskiej Okręgowej Izby Architektów RP pod numerem: **DS-1645**.

Członek czynny od: 16-09-2014 r.

Data i miejsce wygenerowania zaświadczenia: 12-10-2022 r. Wrocław.

Zaświadczenie jest ważne do dnia: **30-04-2023 r.**

Podpisano elektronicznie w systemie informatycznym Izby Architektów RP przez:
Anna Kościuk, Przewodnicząca Okręgowej Rady Izby Architektów RP.

Nr weryfikacyjny zaświadczenia:

DS-1645-26C1-E329-4CA8-A6EF



IZBA ARCHITEKTÓW
RZECZYPOSPOLITEJ POLSKIEJ

MAŁOPOLSKA OKRĘGOWA IZBA ARCHITEKTÓW RP
OKRĘGOWA KOMISJA KWALIFIKACYJNA

Znak sprawy: OKK/UP/B/45/15/MP

Kraków, dnia 14.12.2015 r.

DECYZJA nr MPOIA/101/2015

Na podstawie art. 24 ust.1 pkt 2 ustawy z dnia 15 grudnia 2000 r. o samorządach zawodowych architektów oraz inżynierów budownictwa (Dz. U. z 2014 r. poz.1946.) w związku z art. 12, art. 13 oraz art. 14 ust.1 pkt 1, ust.3 pkt 1 ustawy z dnia 7 lipca 1994 r. Prawo budowlane (Dz. U. z 2013 r. poz.1409 z późn. zm.), zgodnie z art. 104 ustawy z dnia 14 czerwca 1960 r. Kodeks postępowania administracyjnego (Dz. U. z 2013 r. poz.267 z późn. zm.)

stwierdza się, że:

Pani mgr inż.arch. Magdalena Daszkiewicz

urodzona w dniu 27 września 1986 r., w Cieszynie

posiada odpowiednie wykształcenie techniczne oraz praktykę zawodową i po zdaniu egzaminu z wynikiem pozytywnym otrzymuje


UPRAWNIENIA BUDOWLANE


w specjalności architektonicznej do projektowania bez ograniczeń.


Powyższe uprawnienia budowlane upoważniają do wykonywania samodzielnej funkcji technicznej w budownictwie, obejmującej: projektowanie, sprawdzanie projektów architektoniczno-budowlanych i sprawowanie nadzoru autorskiego oraz sprawowanie kontroli technicznej utrzymania obiektów budowlanych.


Decyzja niniejsza jako uwzględniająca w całości żądanie strony nie wymaga uzasadnienia.


Od powyższej decyzji przysługuje Pani odwołanie do Krajowej Komisji Kwalifikacyjnej Izby Architektów RP za pośrednictwem Okręgowej Komisji Kwalifikacyjnej Małopolskiej Okręgowej Izby Architektów RP, w terminie 14 dni od dnia doręczenia decyzji.


mgr inż.arch. Witold Sztorc, Przewodniczący OKK

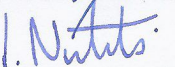

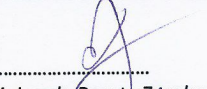mgr inż.arch. Stanisław Nesterski, V-ce Przewodniczący OKK


mgr inż.arch. Dorota Zaucha-Rybka, Sekretarz OKK

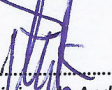

dr hab. inż.arch. Wojciech Chmielewski, Członek OKK



mgr inż.arch. Andrzej Rymarczyk, Członek OKK




mgr inż.arch. Jan Skąpski, Członek OKK


mgr inż.arch. Artur Trzepla, Członek OKK

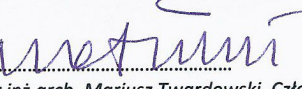
dr inż.arch. Mariusz Twardowski, Członek OKK

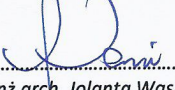
mgr inż.arch. Jolanta Wąsik, Członek OKK

Otrzymują:

1. Magdalena Daszkiewicz, zam. ul. Berka Joselewicza 18/17, 31-051 Kraków
2. Główny Inspektor Nadzoru Budowlanego - w celu wpisania do centralnego rejestru osób posiadających uprawnienia budowlane (po uprawomocnieniu się decyzji)
3. Małopolska Okręgowa Rada Izby Architektów RP (po uprawomocnieniu się decyzji)
4. a/a



IZBA ARCHITEKTÓW
RZECZYPOSPOLITEJ POLSKIEJ

Małopolska Okręgowa Rada Izby Architektów RP

ZAŚWIADCZENIE - ORYGINAŁ
(wypis z listy architektów)

Małopolska Okręgowa Rada Izby Architektów RP zaświadcza, że:

mgr inż. arch. MAGDALENA DASZKIEWICZ

posiadająca kwalifikacje zawodowe do pełnienia samodzielnych funkcji technicznych w budownictwie w specjalności architektonicznej i w zakresie posiadanych uprawnień nr **MPOIA/101/2015**, jest wpisana na listę członków Małopolskiej Okręgowej Izby Architektów RP pod numerem: **MP-2144**.

Członek czynny od: 06-04-2016 r.

Data i miejsce wygenerowania zaświadczenia: 30-08-2022 r. Kraków.

Zaświadczenie jest ważne do dnia: **30-06-2023 r.**

Podpisano elektronicznie w systemie informatycznym Izby Architektów RP przez:
Grzegorz Lechowicz, Sekretarz Okręgowej Rady Izby Architektów RP.

Nr weryfikacyjny zaświadczenia:

MP-2144-A4YC-F629-415C-B1F3

STAROSTA BIELSKI

43-300 Bielsko-Biała

ul. Piastowska 40

(oznaczenie organu wydającego decyzję)

Nr WB.6740.1.2111.2019.DB

(nr rejestru organu wydającego decyzję)

Bielsko – Biała, dnia ... 29 -11- 2019
(miejscowość i data)

DECYZJA NR 25M. /19

Na podstawie art. 28, art. 33 ust.1, art. 34 ust. 4 i art. 36 ustawy z dnia 7 lipca 1994 r. Prawo budowlane (j.t. Dz.U. z 2019 r. poz. 1186 ze zm.) oraz na podstawie art. 104 ustawy z dnia 14 czerwca 1960 r. – Kodeks postępowania administracyjnego (j.t. Dz.U. z 2018 r. poz. 2096 ze zm.), po rozpatrzeniu wniosku o pozwolenie na budowę / rozbiórkę z dnia 10.10.2019 r.

zatwierdzam projekt budowlany / rozbiórki i udzielam pozwolenia na budowę / rozbiórkę

dla:

Inwestora: Gmina Szczyrk, 43-370 Szczyrk ul. Beskidzka 4, reprezentowaną przez Z-ce Burmistrza Miasta
(imię i nazwisko lub nazwa inwestora oraz jego adres)

obejmujące:

rozbudowę budynku przedszkola publicznego wraz z infrastrukturą towarzyszącą oraz rozbiórkę istniejącego skrzydła wejściowego, na dz. nr 3111/19, Gmina Szczyrk (obręb 0001 Szczyrk, jedn. ewid. 240201_1 Szczyrk)
(nazwa i rodzaj oraz adres zamierzenia budowlanego, rodzaj(e) obiektu(-ów) albo robót budowlanych, funkcja i rodzaj zabudowy)

kategoria obiektu IX

dane techniczne:	pow. zab.	pow. użytkowa	kubatura
dane projektowane	161,80m ²	232,30m ²	1210,00m ³

Autorzy projektu:

architektura - mgr inż. arch. Bogusław Horak, upr. nr 173/98, izba SL-1163,

sprawdzający: mgr inż. arch. Alicja Horak, upr. nr 668/01, izba SL-1163

konstrukcja – mgr inż. Piotr Ogrodzki, upr. nr SLK/0991/PWOK/05, izba SLK/BO/3866/06,

sprawdzający: inż. Wiesław Horak, upr. nr 63/75, izba SLK/BO/7880/06

inst. sanitarne – inż. Marcin Nowak, upr. nr 233/02, izba SLK/BD/1046/02,

sprawdzający: mgr inż. Maciej Papiurek, upr. nr SLK/0090/POOS/03, izba SLK/IS/1564/04

inst. elekt.– mgr inż. Andrzej Gasiński, upr. nr 5/96, 148/87, izba SLK/IE/0743/03,

sprawdzający – mgr inż. Paweł Latek, upr. nr SLK/4787/PWOE/13, izba SLK/IE/8359/13

(imię i nazwisko projektanta oraz specjalność, zakres i numer jego uprawnień budowlanych oraz informacja o wpisie na listę członków właściwej izby samorządu zawodowego)

z zachowaniem następujących warunków wynikających z art. 36 ust.1 pkt 1-4, art. 42 ust. 2,3 ustawy z dnia 7 lipca 1994r. Prawo budowlane:

1. Szczególne warunki zabezpieczenia terenu budowy i prowadzenia robót budowlanych:

– Roboty budowlane należy prowadzić zgodnie z zatwierdzoną dokumentacją, która stanowi integralną część decyzji.

– Podczas realizacji przedmiotowej inwestycji, należy ściśle przestrzegać warunków zawartych w uzgodnieniach z jednostkami opiniującymi.

– Obiekty winne zostać wytyczone przez uprawnionego geodetę, a po wybudowaniu wymagają geodezyjnej inwentaryzacji powykonawczej oraz zgłoszenia jej do ośrodka kartograficznego.

– Decyzja o pozwoleniu na budowę wygasa, jeżeli budowa nie została rozpoczęta przed upływem 3 lat od dnia, w którym decyzja ta stała się ostateczna lub budowa została przerwana na czas dłuższy niż 3 lata.

– Do robót budowlanych związanych z budową przyłączy należy przystąpić zgodnie z przepisami prawa budowlanego.

2. Czas użytkowania tymczasowych obiektów budowlanych:

3. Terminy rozbiórki:

1) istniejących obiektów budowlanych nieprzewidzianych do dalszego użytkowania, przed rozpoczęciem robót budowlanych związanych z przebudową budynku przedszkola

2) tymczasowych obiektów budowlanych

4. Szczegółowe wymagania dotyczące nadzoru na budowie:

– Budowę prowadzić zgodnie z obowiązującymi przepisami, pod nadzorem osoby posiadającej odpowiednie uprawnienia budowlane.

Otrzymują (strony postępowania):

1. p. Bogusław Horak, 43-300 Bielsko-Biała ul. Słowackiego 8/6 – pełnomocnik inwestora,

Otrzymują do wiadomości:

1. Burmistrz Szczyrku (ePUAP)
2. Powiatowy Inspektor Nadzoru Budowlanego w/m + projekt budowlany
3. WB (DB) aa.

Informacja o niniejszej decyzji i o możliwościach zapoznania się z jej treścią oraz z dokumentacją sprawy podlega podaniu do publicznej wiadomości zgodnie z art. 72 ust. 6 ustawy z dnia 3 października 2008 r. o udostępnianiu informacji o środowisku i jego ochronie, udziale społeczeństwa w ochronie środowiska oraz o ocenach oddziaływania na środowisko.

Pouczenie:

1. Inwestor jest obowiązany zawiadomić o zamierzonym terminie rozpoczęcia robót budowlanych właściwy organ nadzoru budowlanego oraz projektanta sprawującego nadzór nad zgodnością realizacji budowy z projektem, dołączając na piśmie:
 - 1) oświadczenie kierownika budowy (robót) stwierdzające sporządzenie planu bezpieczeństwa i ochrony zdrowia oraz przyjęcie obowiązku kierowania budową (robotami budowlanymi), a także zaświadczenie, o którym mowa w art. 12 ust. 7 ustawy z dnia 7 lipca 1994 r. - Prawo budowlane;
 - 2) w przypadku ustanowienia nadzoru inwestorskiego – oświadczenie inspektora nadzoru inwestorskiego stwierdzające przyjęcie obowiązku pełnienia nadzoru inwestorskiego nad danymi robotami budowlanymi, a także zaświadczenie, o którym mowa w art. 12 ust. 7 ustawy z dnia 7 lipca 1994 r. - Prawo budowlane;
 - 3) informację zawierającą dane zamieszczone w ogłoszeniu, o którym mowa w art. 42 ust. 2 pkt 2 ustawy z dnia 7 lipca 1994 r. - Prawo budowlane (zob. art. 41 ust. 4 ustawy z dnia 7 lipca 1994 r. - Prawo budowlane).
2. Do użytkowania obiektu budowlanego, na budowę, którego wymagane jest pozwolenie na budowę, można przystąpić po zawiadomieniu właściwego organu nadzoru budowlanego o zakończeniu budowy, jeżeli organ ten, w terminie 14 dni od dnia doręczenia zawiadomienia, nie zgłosi sprzeciwu w drodze decyzji (zob. art. 54 ustawy z dnia 7 lipca 1994 r. - Prawo budowlane). Przed przystąpieniem do użytkowania obiektu budowlanego inwestor jest obowiązany uzyskać decyzję o pozwoleniu na użytkowanie, jeżeli na budowę obiektu budowlanego jest wymagane pozwolenie na budowę i jest on zaliczony do kategorii: V, IX-XVI, XVII (z wyjątkiem warsztatów rzemieślniczych, stacji obsługi pojazdów, myjni samochodowych i garaży do pięciu stanowisk włącznie), XVIII (z wyjątkiem obiektów magazynowych: budynki składowe, chłodnie, hangary i wiaty, a także budynków kolejowych: nastawnie, podstacje trakcyjne, lokomotywnie, wagonownie, strażnice przejazdowe i myjnie taboru kolejowego), XX, XXII (z wyjątkiem placów składowych, postojowych i parkingów), XXIV (z wyjątkiem stawów rybnych), XXVII (z wyjątkiem jazów, wałów przeciwpowodziowych, opasek i ostróg brzegowych oraz rowów melioracyjnych), XXVIII-XXX (zob. art. 55 ust. 1 pkt 1 ustawy z dnia 7 lipca 1994 r. - Prawo budowlane).
3. Inwestor może przystąpić do użytkowania obiektu budowlanego przed wykonaniem wszystkich robót budowlanych pod warunkiem uzyskania decyzji o pozwoleniu na użytkowanie wydanej przez właściwy organ nadzoru budowlanego (zob. art. 55 ust. 1 pkt 3 ustawy z dnia 7 lipca 1994 r. - Prawo budowlane).
4. Inwestor zamiast dokonania zawiadomienia o zakończeniu budowy może wystąpić z wnioskiem o wydanie decyzji o pozwoleniu na użytkowanie (zob. art. 55 ust. 2 ustawy z dnia 7 lipca 1994 r. - Prawo budowlane).
5. Przed wydaniem decyzji w sprawie pozwolenia na użytkowanie obiektu budowlanego właściwy organ nadzoru budowlanego przeprowadzi obowiązkową kontrolę budowy zgodnie z art. 59a ustawy z dnia 7 lipca 1994 r. - Prawo budowlane (zob. art. 59 ust. 1 ustawy z dnia 7 lipca 1994 r. - Prawo budowlane). Wniosek o udzielenie pozwolenia na użytkowanie stanowi wezwanie właściwego organu do przeprowadzenia obowiązkowej kontroli budowy (zob. art. 57 ust. 6 ustawy z dnia 7 lipca 1994 r. - Prawo budowlane).

Informacja o przetwarzaniu danych osobowych (RODO):

1). Administratorem danych osobowych jest Starosta Bielski – Starostwo Powiatowe w Bielsku-Białej, ul. Piastowska 40. 2). Kontakt do Inspektora Ochrony Danych : jod@powiat.bielsko.pl. 3). Podane dane osobowe będą przetwarzane w celu obsługi spraw związanych z wydawaniem decyzji o pozwoleniu na budowę lub rozbiórkę na podstawie ustawy Prawo budowlane (ustawa z dnia 7 lipca 1994 r.) 4). Dostęp do danych mają podmioty zewnętrzne świadczące usługi na rzecz Urzędu w zakresie niezbędnym do ich realizacji oraz podmioty uprawnione do dostępu do danych na podstawie przepisów prawa. 5). Zebrane dane będą przetwarzane do momentu wygaśnięcia podstawy prawnej przetwarzania z wyłączeniem celów statystycznych, archiwalnych i zabezpieczenia przyszłych roszczeń administratora danych. 6). Podanie danych osobowych w zakresie obowiązujących przepisów ustawowych jest obowiązkowe, w pozostałym zakresie jest dobrowolne. 7) Osobie, której dane dotyczą, przysługuje, w przypadkach określonych przepisami, prawo dostępu do treści swoich danych oraz ich sprostowania, usunięcia, ograniczenia przetwarzania, wniesienia sprzeciwu wobec przetwarzania, wniesienia skargi do organu nadzorczego oraz prawo do odwołania zgody na przetwarzanie danych podanych dobrowolnie w każdym czasie. Jednakże wycofanie zgody nie wpływa na zgodność z prawem przetwarzania, którego dokonano na podstawie zgody przed jej wycofaniem. Szczegółowe informacje są dostępne w siedzibie Starostwa Powiatowego w Bielsku-Białej, w tym w Biurze Obsługi Mieszkańca, na tablicy informacyjnej a także w Biuletynie Informacji Publicznej i na powiatowej stronie internetowej www.powiat.bielsko.pl.



ZESPÓŁ PARKÓW KRAJOBRAZOWYCH
WOJEWÓDZTWA ŚLĄSKIEGO
W KATOWICACH

ODDZIAŁ BIURA W ŻYWCU

ul. Łączki 44a
34-300 Żywiec

Tel. (33) 861-78-25

Fax. (33) 861-61-77

e-mail: zpkzywiec@zpk.com.pl

 www.zpk.com.pl

 www.zpkws.bedzin.sisco.info

 www.facebook.com/ZPKWS/

Żywiec, dnia 08 sierpnia 2022.r.

Znak pisma: OKiDK-Ż.4021.57.2022.TS

L.dz. 316.2022

STUDIO PROJEKTOWE
Jakub Gałęski
ul. Leszczyńska 63
43-300 Bielsko-Biała

Dotyczy: zaopiniowania projektu rozbudowy przedszkola publicznego wraz z infrastrukturą towarzyszącą oraz rozbiórka istniejącego skrzydła wejściowego, zlokalizowanego na działce nr 3111/19 przy ul. Górskiej 104 w Szczyrku..

W odpowiedzi na pismo z dnia 25.07.2022r. (data wpływu do ZPKWS O/Żywiec 26.07.2022r.), działając na podstawie art. 105 ust. 4 pkt. 1 i 5, art. 107 ust. 2 pkt. 2 i 7 *Ustawy o ochronie przyrody z dnia 16 kwietnia 2004 roku oraz Rozporządzenia nr 10/98 Wojewody Bielskiego z dnia 16 czerwca 1998 roku w sprawie utworzenia Parku Krajobrazowego Beskidu Śląskiego*, w oparciu o posiadaną dokumentację:

Opiniuję wymienione wyżej przedsięwzięcie pozytywnie.

Uzasadnienie:

- I. Planowane przedsięwzięcie znajduje się w otulinie Parku Krajobrazowego Beskidu Śląskiego;
- II. Nie zagraża ogólnym zasadom i kierunkom działania w Rozporządzeniu nr 10/98 Wojewody Bielskiego z dnia 16 czerwca 1998 r.;
- III. Przedsięwzięcie nie naruszy zasad ochrony walorów krajobrazowych oraz wartości kulturowych i przyrodniczych objętych ochroną prawną.

Z poważaniem
ZPKWS
KIEROWNIK ODDZIAŁU
w Żywcu
Angelika Piecuch-Woźniak
Angelika Piecuch-Woźniak

Otrzymują:

1. Adresat.
2. ZPKWS – Oddział w Żywcu - a/a.



Województwo
Śląskie

Zespół Parków Krajobrazowych Województwa Śląskiego
jest jednostką organizacyjną Samorządu Województwa Śląskiego

Bielsko-Biała dnia 14.09.2022 r.

TIT/UL/01400/2022

Studio Projektowe
Jakub Gałęski
ul. Leszczyńska 63
43-300 Bielsko-Biała

Dotyczy: uzgodnienia projektu zagospodarowania terenu nieruchomości nr 3111/19 w Szczyrku przy ul. Górskiej 104.

W odpowiedzi na pismo z dnia 25.07.2022 r. (data wpływu) uprzejmie informujemy, że rozbudowę budynku przedszkola publicznego uzgadniamy bez uwag. Informujemy, że projektowana rozbudowa koliduje z istniejącą kanalizacją sanitarną będącą własnością wprowadzającego ścieki. Konsekwencje związane z eksploatacją ww. kanalizacji będzie ponosił właściciel nieruchomości.

Dodatkowo przesyłamy plan sytuacyjny (załącznik nr 1) z naniesioną w rejonie ul. Górskiej 104 w Szczyrku siecią kanalizacji sanitarnej będącą własnością AQUA S.A.

Lokalizację ciągu komunikacyjnego uzgadniamy pod warunkiem zachowania min. 1,2 m przykrycia kanalizacji. Włazy studni kanalizacyjnych należy dopasować do projektowanej niwelety terenu.

Niniejsze uzgodnienie obowiązuje 3 lata od daty jego wydania.

Z poważaniem

p.o. KOORDYNATOR SEKCJI
ds. Uzgodnień i Wydawania Warunków Technicznych

inż. Małgorzata Wawrzuta-Kiczmer

Załączniki:

- projekt zagospodarowania terenu (1 egz.),
- załącznik nr 1 (1 egz.).

STARSZY SPECJALISTA

ds. Uzgodnień Dokumentacji Projektowej

mgr inż. Marta Gańczarczyk

Strona 1 / 1

Załącznik nr 1



— KANALIZACJA
SANITARNA AQUA S.A.
— KANALIZACJA
SANITARNA ODBIORCY USŁUG

„AQUA”
SPÓŁKA AKCYJNA
43-300 Bielsko-Biała
ul. 1 Maja 23



Załącznik do pisma
znak... TIT/UL/01400/2022
z dnia 14.09.2022

STARSZY SPECJALISTA
ds. Uzgodnień Dokumentacji Projektowej

mgr inż. *gańczyk*
Marta Gańczarczyk

1:501
0 4,5 9 18 m

Internetowa Mapa AQUA S.A.
2022-09-14 14:40

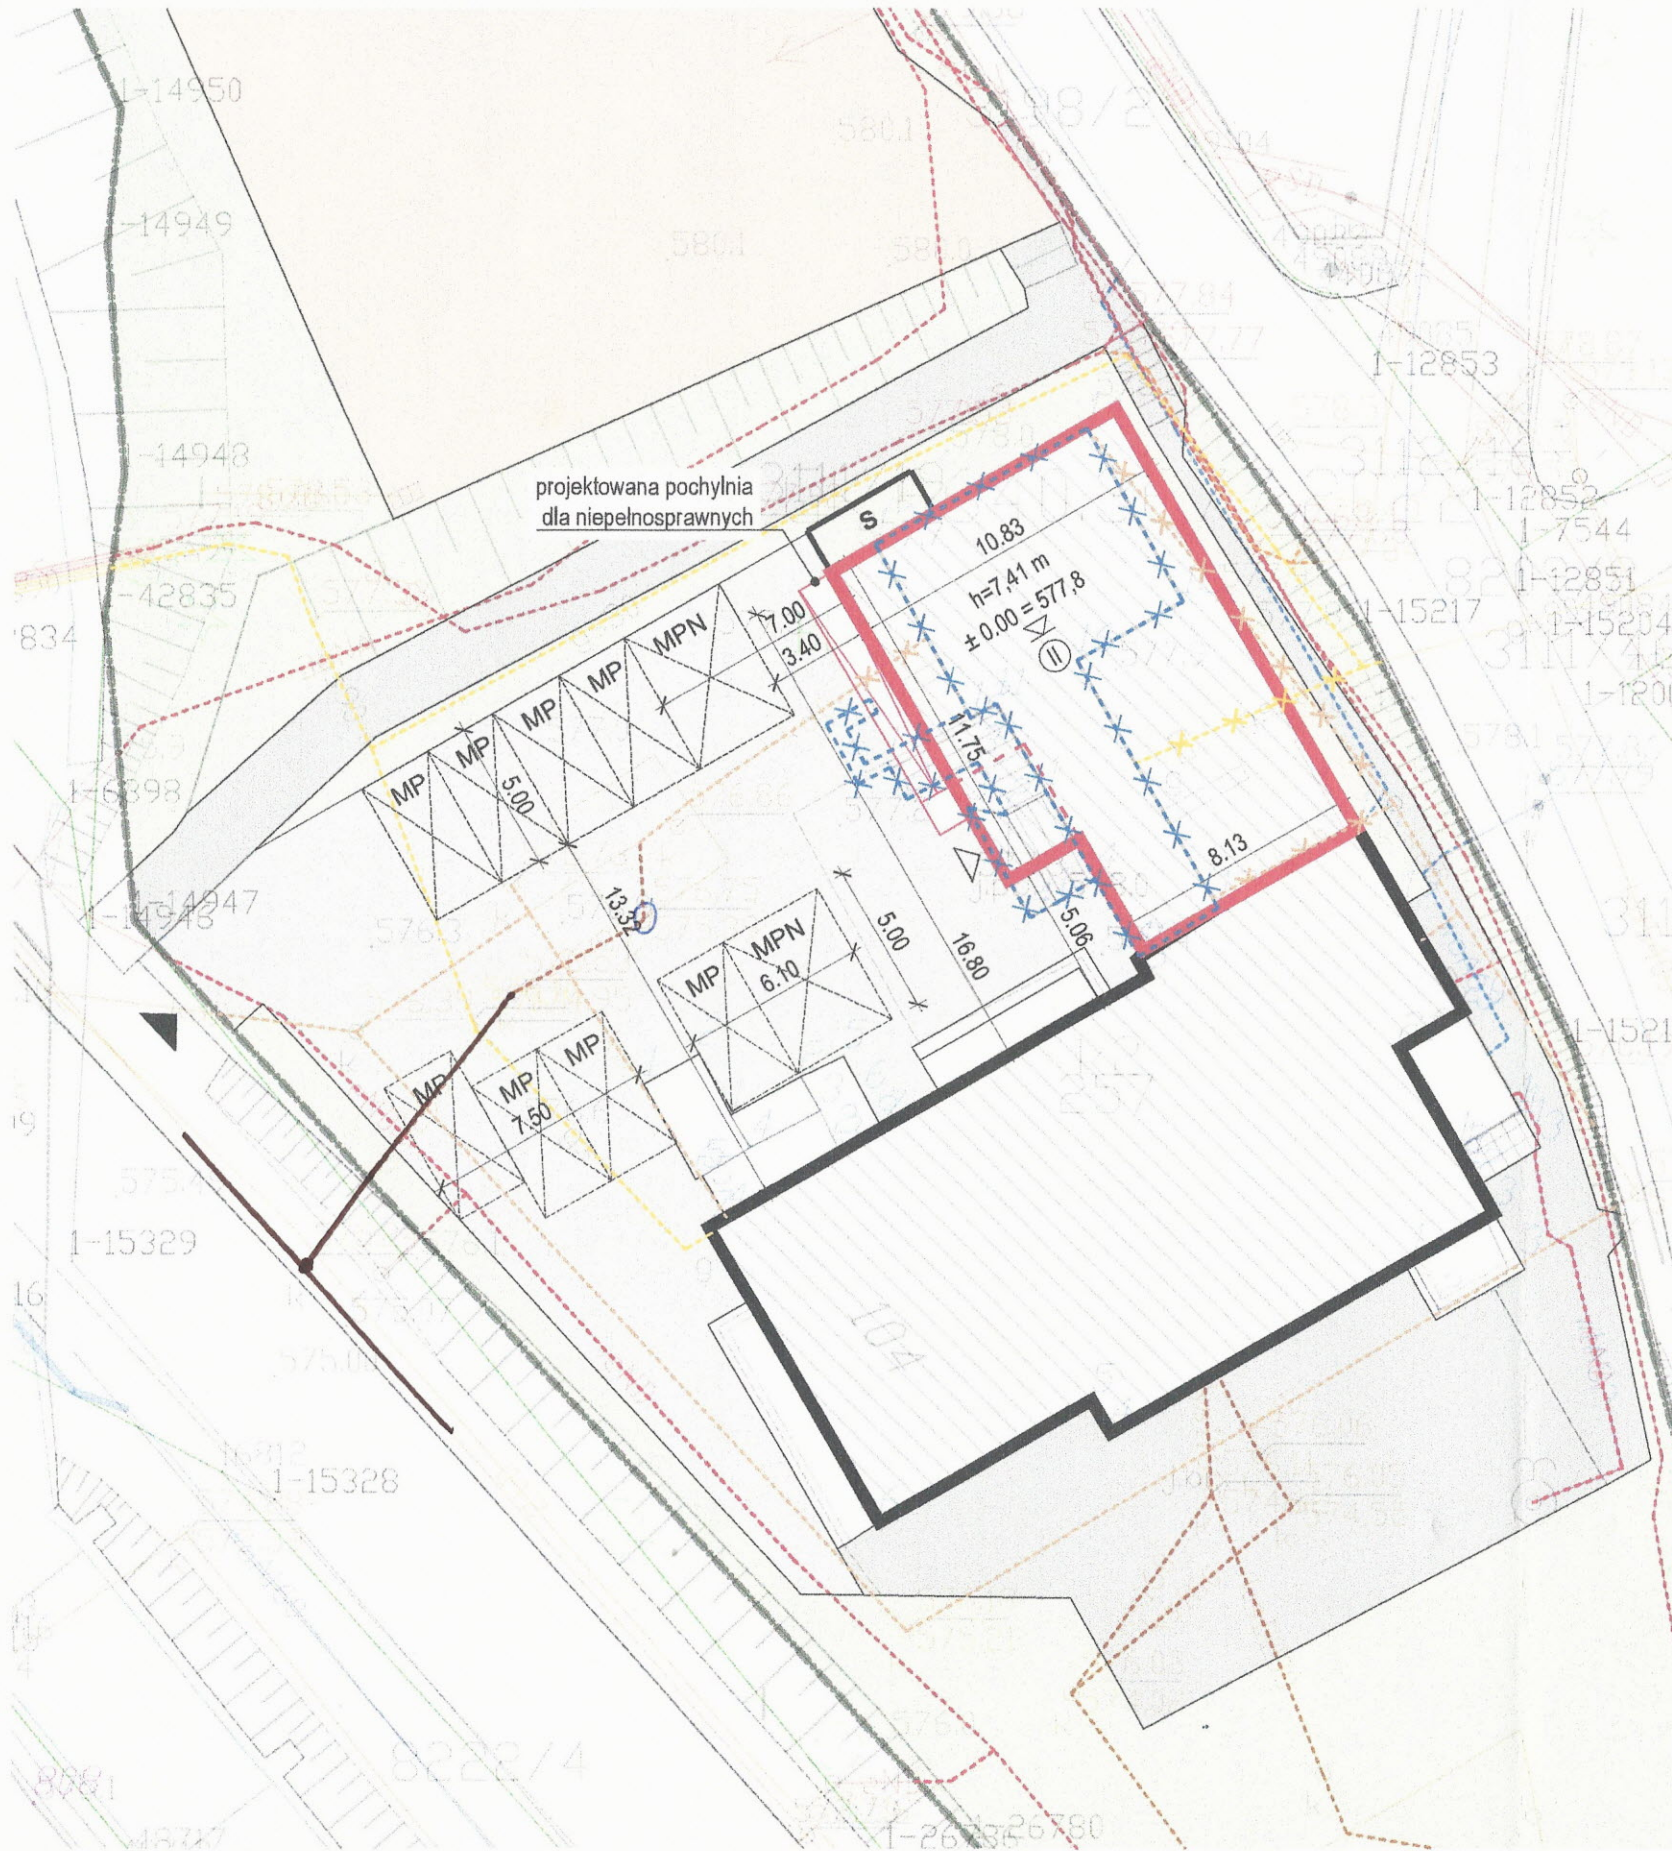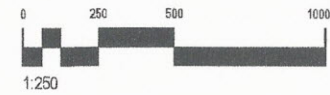

teren i powierzchnie:

obszar objęty opracowaniem / działka 3111/19

bilans powierzchni:

- pow. zabudowy - istniejąca
- pow. zabudowy - projektowana
- pow. utwardzona - istniejące boisko sportowe
- pow. utwardzona - istniejące chodniki
- pow. utwardzona - istniejący plac
- zielen niska - trawnik

symbole i oznaczenia:

- istniejące elementy budynku do rozbioru
- istniejący wjazd na działkę
- główne wejście do budynku
- poziom terenu
- ilość kondygnacji
- istniejące miejsce gromadzenie odpadów
- istniejące miejsce postojowe dla niepełnosprawnych, wym. 3,6 x 5,0 m - 2 mpn
- istniejące miejsce postojowe wym. 2,5 x 5,0 m - 8 mp

sieci i przyłącza:

- istniejąca kanalizacja sanitarna
- istniejące przyłącze wody
- istniejąca infrastruktura energetyczna
- istniejące przyłącze gazowe
- istniejące przyłącze gazowe do rozbioru
- istniejąca kanalizacja deszczowa
- istniejąca kanalizacja deszczowa do rozbioru

pracownia
STUDIO PROJEKTOWE JAKUB GAŁĘSKI
ul. Leszczyńska 63, 43-300 Bielsko-Biała
biuro@galeski.com.pl, tel. 531-615-370

inwestor
Gmina Szczyrk
ul. Beskidzka 4
43-370 Szczyrk

"AQUA"
SPÓŁKA AKCYJNA
43-300 Bielsko-Biała
ul. 1 Maja 23

Załącznik do pisma
znak **T.IT/104/01400/2022**
z dnia **14.09.2022**

STARSZY SPECJALISTA
ds. Wydawania Warunków Technicznych

mgr inż. **Marta Gańczarczyk**

projekt

Rozbudowa budynku przedszkola publicznego wraz z infrastrukturą towarzyszącą oraz rozbioru istniejącego skrzydła wejściowego

- AKTUALIZACJA 2022

adres inwestycji

działka nr 3111/19
ul. Górská 104
43-170 Szczyrk

projektant

arch. Jakub Gałęski
upr. nr 09/DSOKK/2014

opracował

inż. Joanna Żółcińska

tytuł

ZAGOSPODAROWANIE TERENU - UZGODNIENIA

etap PW branża architektura skala 1:250 data 2022-07-22

UZG-01.0

Polska Spółka Gazownictwa sp. z o.o.
Oddział Zakład Gazowniczy w Zabrze
ul. Szczęść Boże 11, 41-800 Zabrze
tel. 32 398 50 00, faks 32 271 78 01

Gazownia w Żywcu
ul. Tetmajera 89 b, 34 – 300 Żywiec
tel. 33 813 76 42
gazownia.zywiec@psgaz.pl

STUDIO PROJEKTOWE JAKUB
GAŁĘSKI
ul. Leszczyńska 63
43-300 Bielsko-Biała

Wasz znak:
Nasz znak: PSGZA.0172.763.755.22

Żywiec, 23.08.2022 r.

Dot.: uzgodnienia projektu rozbudowy budynku przedszkola publicznego wraz z infrastrukturą towarzyszącą oraz rozbiórki istniejącego skrzydła wejściowego w m. Szczyrk ul. Górską 104, działka nr 3111/19.

Szanowni Państwo,

W załączeniu przesyłamy projekt zagospodarowania terenu jw., dokumentacja zostanie uzgodniona w zakresie sieci gazowej pod warunkiem przebudowy/ skrócenia kolidującego przewodu gazowego na koszt i staraniem Inwestora.

O podanie szczegółowych warunków technicznych przebudowy należy wystąpić odrębnym pismem. Przed przystąpieniem do prac budowlanych należy przebudować kolidujący przewód gazowy.

Za wykonaną usługę uzgodnienia zostanie wystawiona faktura i przesłana pocztą w późniejszym terminie.

Z poważaniem




KIEROWNIK
Gazownia w Żywcu
Tomasz Faber

Opracowała: Dorota Marek



STUDIO PROJEKTOWE
JAKUB GAŁĘSKI
www.galeski.com.pl

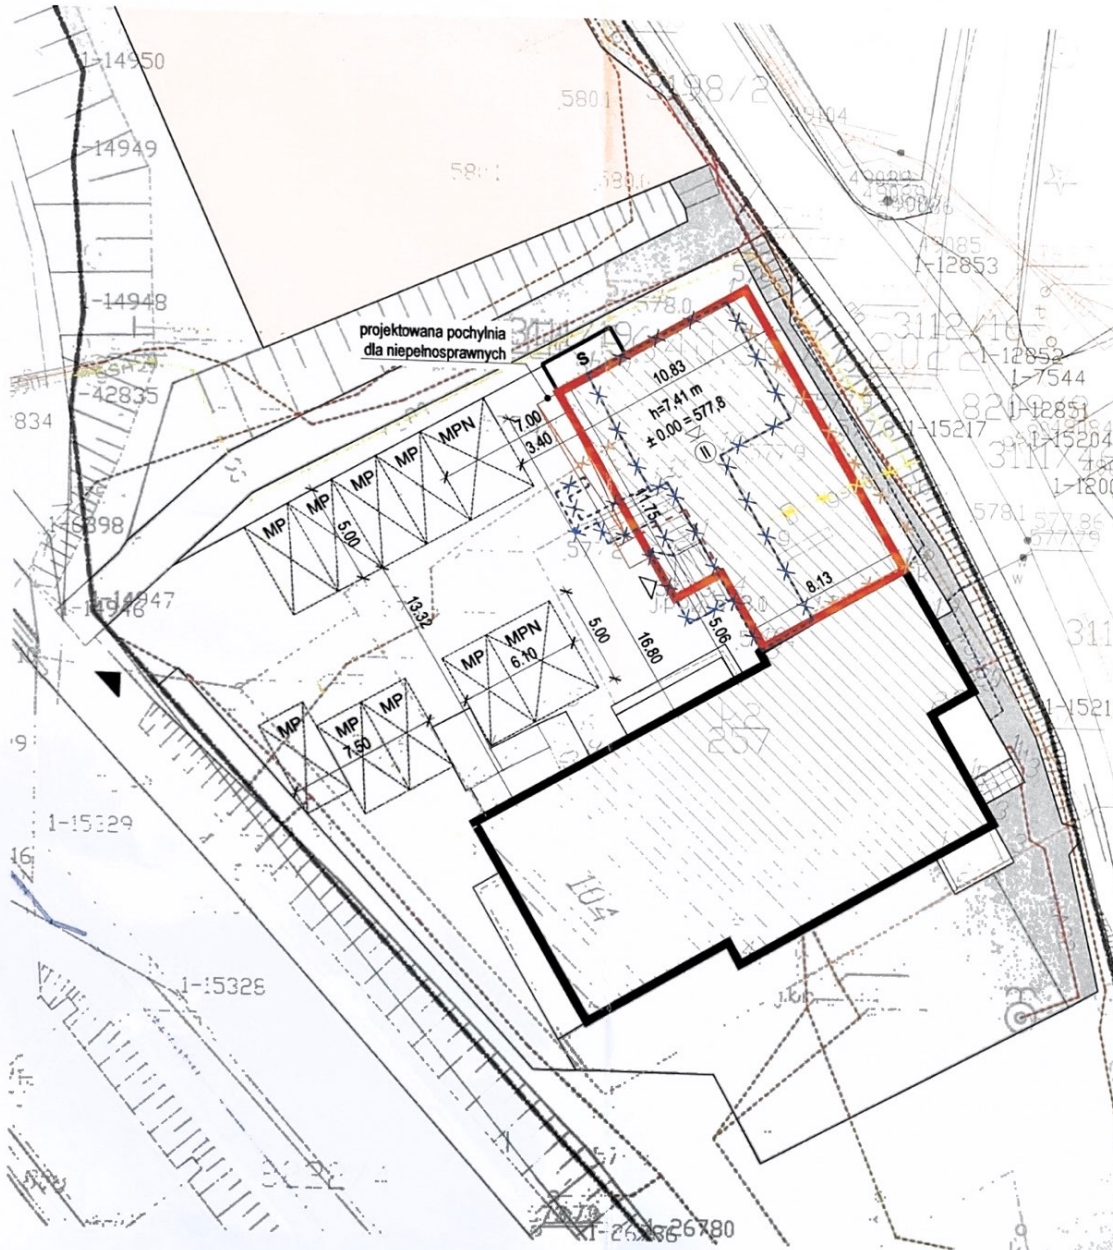

teren i powierzchnie:

obszar objęty opracowaniem / działka 3111/19

bilans powierzchni:

- pow. zabudowy - istniejąca
- pow. zabudowy - projektowana
- pow. utwardzona - istniejące boisko sportowe
- pow. utwardzona - istniejące chodniki
- pow. utwardzona - istniejący plac
- zielen niska - trawnik

symbole i oznaczenia:

- istniejące elementy budynku do rozbiórki
- istniejący wjazd na działkę
- główne wejście do budynku
- poziom terenu
- ilość kondygnacji
- istniejące miejsce gromadzenie odpadów
- istniejące miejsce postojowe dla niepełnosprawnych, wym. 3,6 x 5,0 m - 2 mpn
- istniejące miejsce postojowe wym. 2,5 x 5,0 m - 8 mp

sieci i przyłącza:

- istniejąca kanalizacja sanitarna
- istniejące przyłącze wody
- istniejąca infrastruktura energetyczna
- istniejące przyłącze gazowe
- istniejące przyłącze gazowe do rozbiórki
- istniejąca kanalizacja deszczowa
- istniejąca kanalizacja deszczowa do rozbiórki

pracownia
STUDIO PROJEKTOWE JAKUB GAŁĘSKI
ul. Leszczyńska 63, 43-300 Bielsko-Biała
biuro@galeski.com.pl, tel. 531-615-370
Inwestor
Gmina Szczyrk
ul. Beskidzka 4
43-370 Szczyrk

projekt
Rozbudowa budynku przedszkola publicznego wraz z infrastrukturą towarzyszącą oraz rozbiórka istniejącego skrzydła wejściowego
- AKTUALIZACJA 2022

adres inwestycji
działka nr 3111/19
ul. Górska 104
43-170 Szczyrk

projektant
arch. Jakub Gałęski
upr. nr 09/DSOKK/2014

opracował
inż. Joanna Zólcirska
tytuł

ZAGOSPODAROWANIE TERENU - UZGODNIENIA

etap PW branża architektura skala 1:250 data 2022-07-22

UZG-01.0

TAURON Dystrybucja S.A.
Oddział w Bielsku-Białej
ul. Batorego 17A, 43-300 Bielsko-Biała

Adres do korespondencji:
ul. Filarowa 18, 43-300 Bielsko-Biała

info@tauron-dystrybucja.pl
Infolinia: +48 32 606 0 616



1045720159



Studio projektowe
Jakub Gałęski
Ul. Leszczyńska 63
43-300 Bielsko-Biała

Żywiec, 05.08.2022r.
TD/OBB/OMD/2022-08-05/0000002
Nr uzgodnienia: TD/OBB/OMD/UB/CK/3301/2022
MAIL/2022-07-25/0001108

Dotyczy: Uzgodnienie rozbudowy przedszkola na działce 3111/19 - Szczyrk ul. Górská 104

Odpowiadając na wniosek z dnia 25.07.2022r. (data wpływu do TAURON Dystrybucja S.A. 25.07.2022r.) informujemy, że na załączonych planach naniesiono orientacyjne przebiegi linii kablowych nN, SN, linii kablowych oświetlenia ulicznego a także przybliżoną lokalizację łącz kablowych.

Dokładne położenie naniesionych kabli (w miejscach skrzyżowań i zbliżeń) należy ustalić za pomocą przekopów kontrolnych, wykonanych ręcznie (bez użycia sprzętu mechanicznego), złącze kablowe widoczne w terenie.

Wszelkie zbliżenia i skrzyżowania projektowanej inwestycji z urządzeniami TAURON Dystrybucja S.A. należy wykonać zgodnie z ogólnie obowiązującymi przepisami i normami. Prace przy urządzeniach energetycznych powinny być wykonywane z zachowaniem szczególnych środków ostrożności przez pracowników posiadających odpowiednie kwalifikacje. Odpowiedzialność za stosowanie bezpiecznych metod pracy, oraz ewentualne uszkodzenia naszych urządzeń ponosi kierujący pracami, względnie kierownik budowy lub właściciel obiektu.

Zabrania się prowadzenia robót ziemnych sprzętem mechanicznym bez nadzoru w odległości mniejszej niż 2 m od zlokalizowanych przekopem kontrolnym kabli nN oraz lokalizowania elementów trwale związanych z gruntem bezpośrednio na ww. linii kablowych.

Zachować należy odległość fundamentu, projektowanego budynku od tras równoległych kabli elektroenergetycznych minimum 0,5 m.

W przypadku prac w pobliżu podziemnych urządzeń elektroenergetycznych TAURON Dystrybucja S.A. należy uzyskać zgodę na wymagane odpłatne wyłączenia odpowiednich urządzeń energetycznych, oraz wystąpić o nadzór nad prowadzonymi robotami do Spółki TAURON Dystrybucja S.A. Oddział w Bielsku Białej.

Ponadto informujemy, że na danym terenie znajdują się urządzenia elektroenergetyczne i teletechniczne niebędące własnością TAURON Dystrybucja S.A. Oddział w Bielsku Białej.

Ważność uzgodnienia ustala się na okres dwóch lat, licząc od daty niniejszego pisma.

Łączymy wyrazy szacunku

TAURON Dystrybucja S.A.
Oddział w Bielsku-Białej
Wydział Dokumentacji
Starszy Specjalista ds. Dokumentacji


Cecylia Kapustka


Załączniki:

1. mapa 1 szt.

Kopia: OMD6/CK

Legenda:

- Linie kablowe WN
 - Linie napowietrzne WN
 - Linie kablowe SN
 - Linie napowietrzne SN
 - Linie kablowe nN
 - Linie napowietrzne nN
 - Linie kablowe oświetleniowe
 - Linie napowietrzne oświetleniowe
 - Linie kablowe teletechniczne
 - Linie napowietrzne teletechniczne
- Przebieg linii naniesiono orientacyjnie.

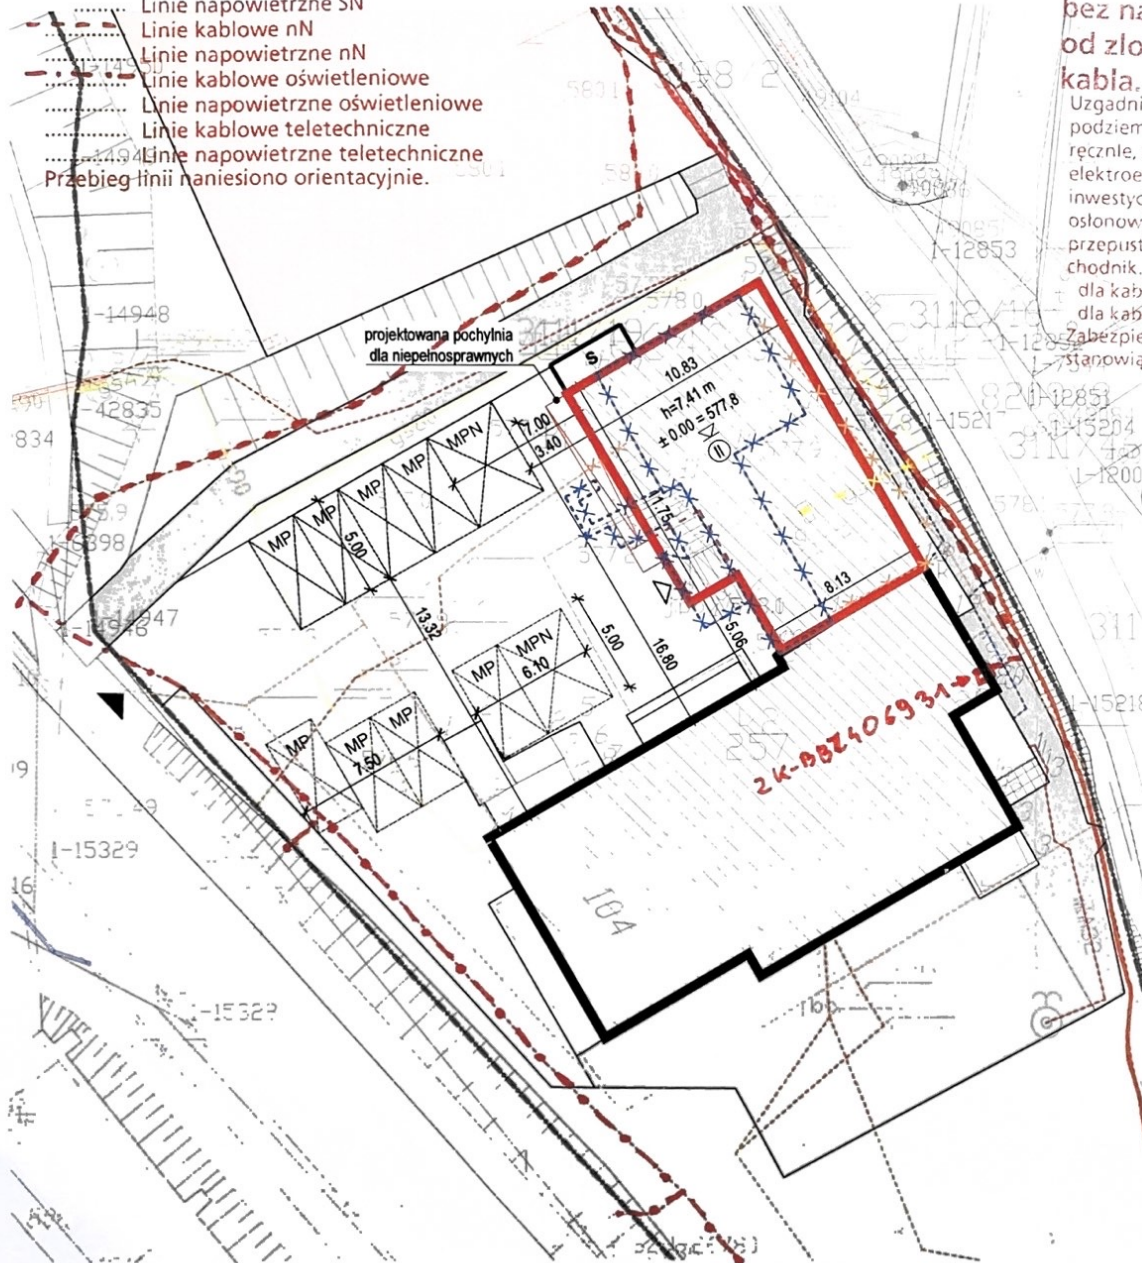

Kategoryczny zabieg prowadzenia robót ziemnych sprzętem mechanicznym bez nadzoru w odległości mniejszej niż 2m od zlokalizowanego przekopem kontrolny kabla.

Uzgodnia się z uwagą, że prace w pobliżu urządzeń podziemnych TAURON Dystrybucja S.A. należy wykonać ręcznie, zgodnie z obowiązującymi normami. Kable elektroenergetyczne będące w kolizji poprzecznej z planowaną inwestycją należy zaprojektować jako przejście w rurze osłonowej przepustu z uwzględnieniem zapasowego, wolnego przepustu rurowego wychodzącego 0,5m poza jezdnię/wjazd/chodnik. Należy stosować następujące średnice rur ochronnych: dla kabli 1 kV rury o średnicy min. 110 mm koloru niebieskiego dla kabli SN rury o średnicy min. 160 mm koloru czerwonego. Zabezpieczenie kabli wykonać zgodnie z wytycznymi stanowiącymi załącznik do uzgodnienia.



teren i powierzchnie:

- obszar objęty opracowaniem / działka 3111/19
- bilans powierzchni:**
- pow. zabudowy - istniejąca
- pow. zabudowy - projektowana
- pow. utwardzona - istniejące boisko sportowe
- pow. utwardzona - istniejące chodniki
- pow. utwardzona - istniejący plac
- zieleń niska - trawnik

symbole i oznaczenia:

- istniejące elementy budynku do rozbiórki
- istniejący wjazd na działkę
- główne wejście do budynku
- poziom terenu
- ilość kondygnacji
- istniejące miejsce gromadzenie odpadów
- istniejące miejsce postojowe dla niepełnosprawnych, wym. 3,6 x 5,0 m - 2 mpn
- istniejące miejsce postojowe wym. 2,5 x 5,0 m - 8 mp
- sieci i przyłącza:**
- istniejąca kanalizacja sanitarna
- istniejące przyłącze wody
- istniejąca infrastruktura energetyczna
- istniejące przyłącze gazowe
- istniejące przyłącze gazowe do rozbiórki
- istniejąca kanalizacja deszczowa
- istniejąca kanalizacja deszczowa do rozbiórki

TDI0BB|OMD|UB|CK|3301/2022

pracownia **STUDIO PROJEKTOWE JAKUB GAŁĘSKI** projekt
 ul. Leszczyńska 63, 43-300 Bielsko-Biala
 biuro@galeski.com.pl, tel. 531-615-370
 Rozbudowa budynku przedszkola publicznego wraz z infrastrukturą towarzyszącą oraz rozbiórka istniejącego skrzydła wejściowego
 - AKTUALIZACJA 2022
 adres inwestycji
 działka nr 3111/19
 ul. Górska 104
 43-170 Szczyrk
 projektant
 arch. Jakub Gałęski
 opr. nr 09/DSOK/2014
 opracował
 inż. Joanna Zólcinińska
 tytuł

TAURON Dystrybucja S.A.
 Oddział w Bielsku-Białej
 Wydział Dokumentacji
 Starszy Specjalista Dokumentacji

Cecylia Kapustka

ZAGOSPODAROWANIE TERENU - UZGODNIENIA

etap PW branża architektura skala 1:250 data 2022-07-22 nr

UZG-01.0

Bielsko-Biała 2022-08-29

ZDP.6853.107.2022.LF3

Studio Projektowe
Jakub Gałęski
43-300 Bielsko-Biała
ul.Leszczyńska 63

W odpowiedzi na pismo w sprawie rozbiórki kanalizacji deszczowej w Szczyrku – Zarząd Dróg Powiatowych w Bielsku-Białej informuje, że rozbiórka istniejącej kanalizacji deszczowej na terenie działki nr 3111/19, objętej rozbudową budynku przedszkola publicznego nie koliduje z drogą powiatową nr 4405 S ul.Górska w Szczyrku.

Otrzymują:

1) adresat
2.a/a (L.F.)

DYREKTOR
Zarządu Dróg Powiatowych
mgr inż. Urszula Kosman

Informacja o przetwarzaniu danych osobowych (RODO):

- 1) Administratorem danych osobowych jest Zarząd Dróg Powiatowych w Bielsku-Białej, ul.Regera 81
- 2) Kontakt do Inspektora Ochrony Danych;drogi@zdp.powiat.bielsko.pl
- 3) Podane dane osobowe będą przetwarzane w celu realizacji zadań publicznych określonych przepisami prawa na podstawie tych przepisów ora kodeksu postępowania administracyjnego,
- 4) Dostęp do danych mają podmioty zewnętrzne świadczące usługi na rzecz Zarządu Dróg w Bielsku-Białej w zakresie niezbędnym do ich realizacji oraz podmioty uprawnione do dostępu do danych na podstawie przepisów prawa.
- 5) Zebrane dane będą przetwarzane do momentu wygaśnięcia podstawy prawnej przetwarzania z wyłączeniem celów statystycznych, archiwalnych i zabezpieczenia przyszłych roszczeń administratora danych.
- 6) Podanie danych osobowych w zakresie obowiązujących przepisów ustawowych jest obowiązkowe.Brak podania danych osobowych może skutkować pozostawieniem podania(wniosku) bez rozpoznania na warunkach określonych w kodeksie postępowania administracyjnego.Podanie danych kontaktowych tj.numery telefonu oraz adresu poczty elektronicznej jest dobrowolne i może zostać wykorzystane w celu ułatwienia kontaktu z wnioskodawcą w toku prowadzonego postępowania administracyjnego.
- 7) Osobie, której dane dotyczą, przysługuje, w przypadkach określonych przepisami, prawo dostępu do treści swoich danych oraz ich sprostowania, usunięcia, ograniczenia przetwarzania, wniesienia skargi do organu nadzorczego oraz prawo do odwołania zgody na przetwarzanie danych podanych dobrowolnie w każdym czasie. Jednakże wycofanie zgody nie wpływa na zgodność z prawem przetwarzania, którego dokonano na podstawie zgody przed jej wycofaniem.
- 8) Szczegółowe informacje są dostępne na stronie internetowej Zarządu Dróg Powiatowych w Bielsku-Białej.