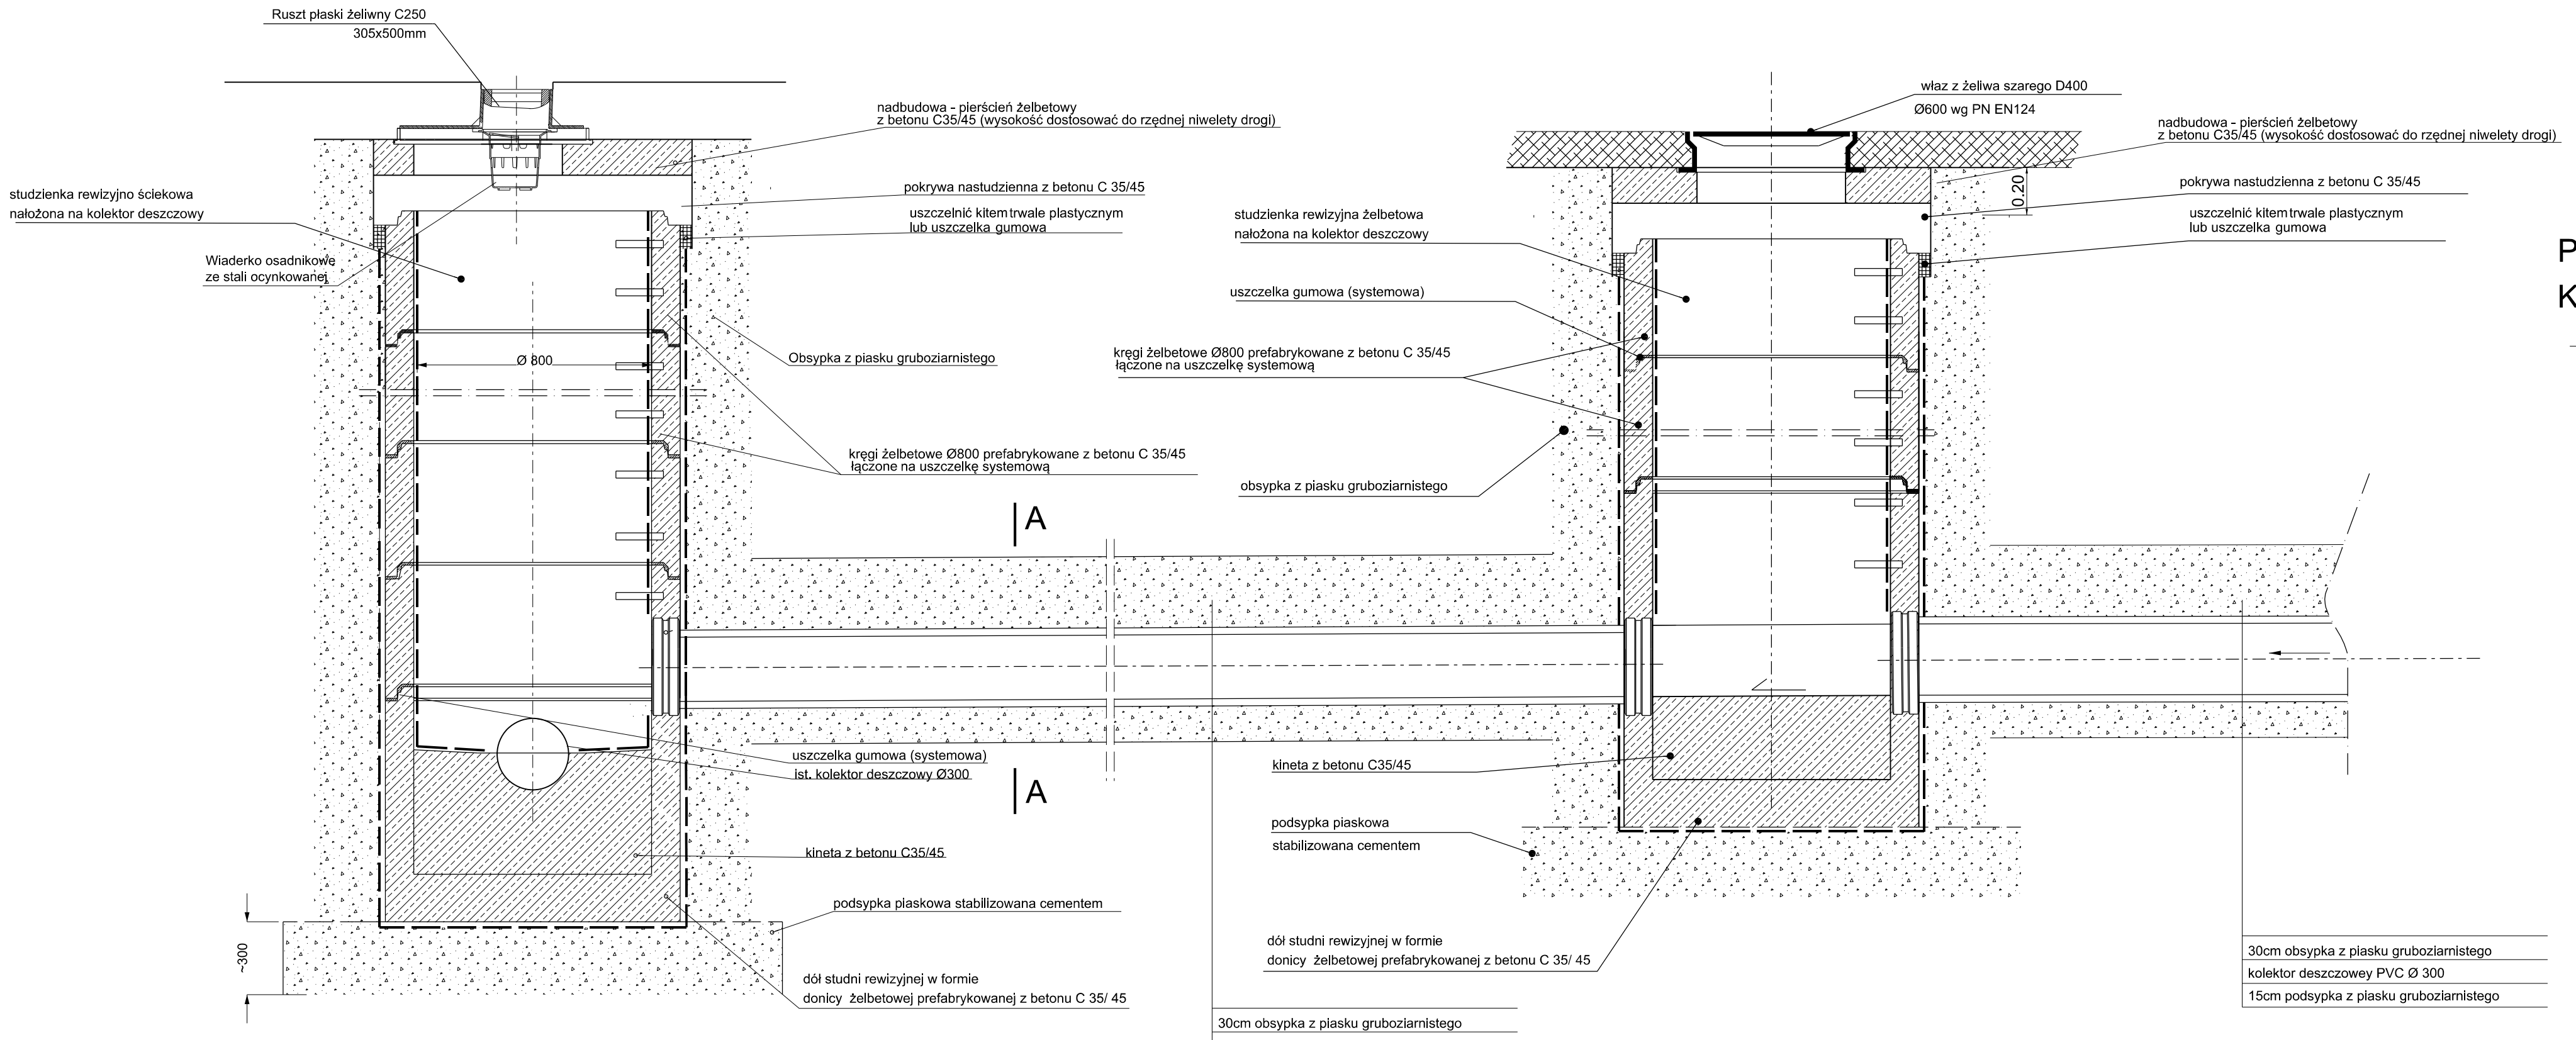

PRZEKRÓJ A-A
KOLEKTORA DESZCZOWEGO Ø300

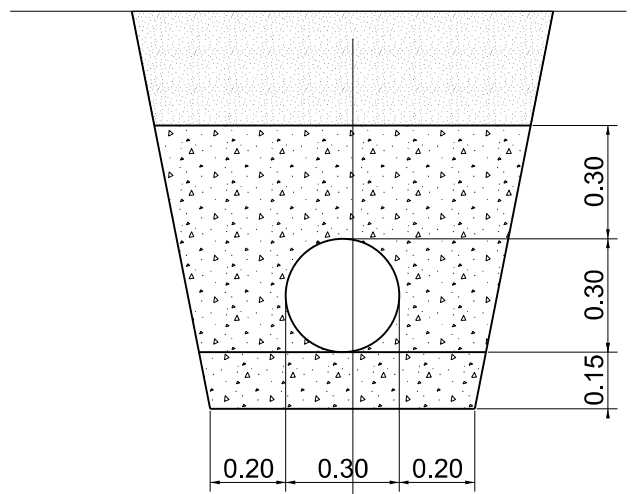

konstukcja wg. przekrol typowych

30cm obsypka z piasku gruboziarnistego

kolektor deszczowy PVC Ø 300

15cm podsypka z piasku gruboziarnistego

temat: PRZEBUDOWA DROGI GMINNEJ UL. TURYSTYCZNEJ W SZCZYRKU		inwestor: GMINA SZCZYRK 43-370 Szczyrk ul. Beskidzka 4	
treść: SZCZEGÓŁ POŁĄCZENIE STUDNI REWIZYJNEJ I REWIZYJNO DESZCZOWEJ		biuro projektowe: USŁUGI PROJEKTOWE "PRO-ZAT" mgr inż.Andrzej Zaniat ul. Ogrodowa 35 43-360 Bystra	
projektował / sprawdził:	podpis:		
mgr inż. Andrzej Zaniat nr upr. RINB-VI-U-7342/77/98		stadium:	skala: 1:20 / nr rys. 4.1
mgr inż. Grzegorz Glanowski nr upr SLK/3645/PWOD/11		projekt wykonawczy	