


PRZEKRÓJ A-A skala 1:100

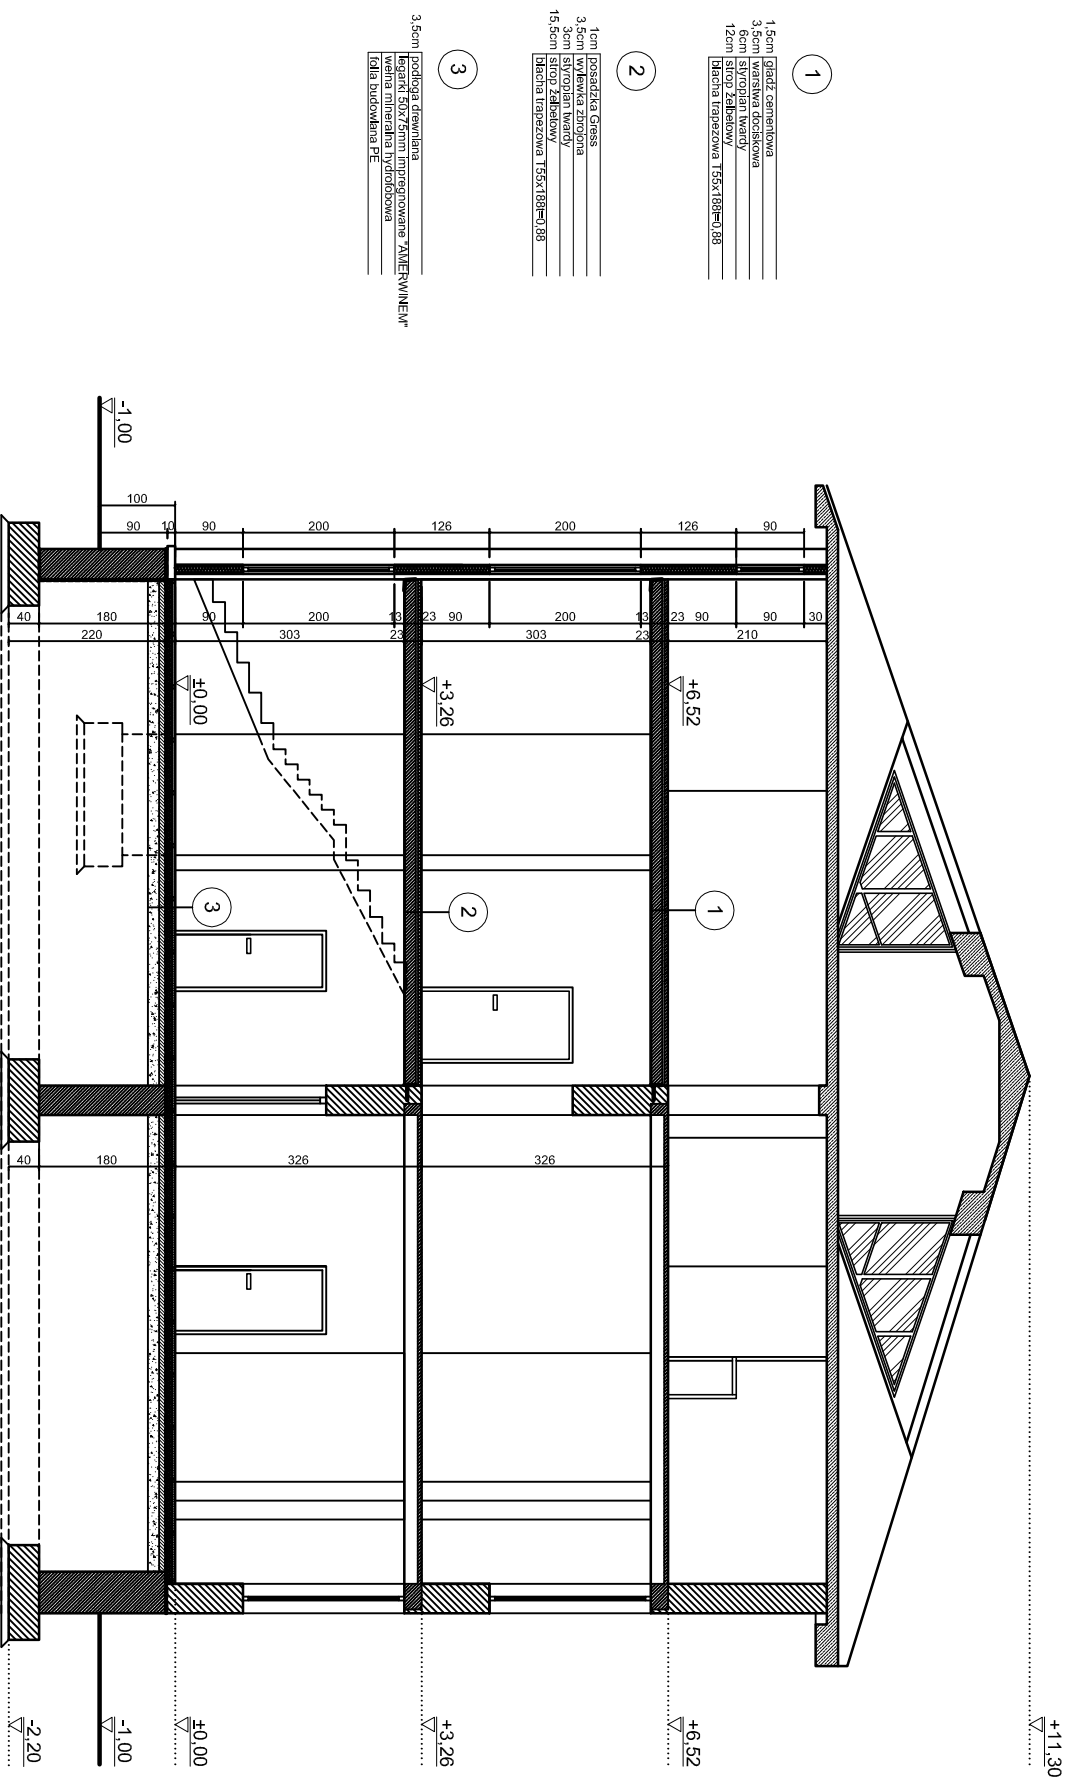

1
1,5cm gładź cementowa
3,5cm warstwa dociskowa

2
1cm posadzka gres

3
3,5cm podłoga drewniana

Branża: architektura	Imię i nazwisko	Nr uprawnień	Specjalność	Podpis	Data:
Autor projektu:	Barbara Szoloniak-Biernacka	B-B 118/76	architektoniczna		02.2014
Opracowanie:	Tadeusz Biernacki	B-B 30/75	architektoniczna		Faza: INWENTAR.
Sprawił:	Kinga Kastelik				
	Wojciech Łapa	80/M/4338	architektoniczna		
Treść: PRZEKRÓJ A-A					
Nr rys. 61					
Skala: 1:100					

Pracownia Projektowa "ArcheX" s.c.
Symbol: 2014/04

Temat:
REMONT OBIEKTU ESTRADY AMFITEATRU W SZCZYRKU
SZCZYRK-SKALITE UL. WYPOCZYNKOWA, DZ. NR 8184

ZASTRZEŻENIE: NIE WYSZUKAJĄCE Z USTAWY O PRAWIE AUTORSKIM. RYSUNEK NINIEJSZY NIE MOŻE BYĆ PRZERYSOwany, UZUPEŁNIANY LUB ODSTĄPIONY KOMUKOLWIEK BEZ PISEMNEJ ZGODY JEDNOSTKI AUTORSKIEJ.
RYSUNEK OPRACOWANO W PROGRAMIE AUTOCAD 2004, NR. LICENCYJNY, ACAD 2004-341-00713354.