


15 WRZ 2008
(miejscowość i data)

15 WRZ 2008

ul. Beskidzka

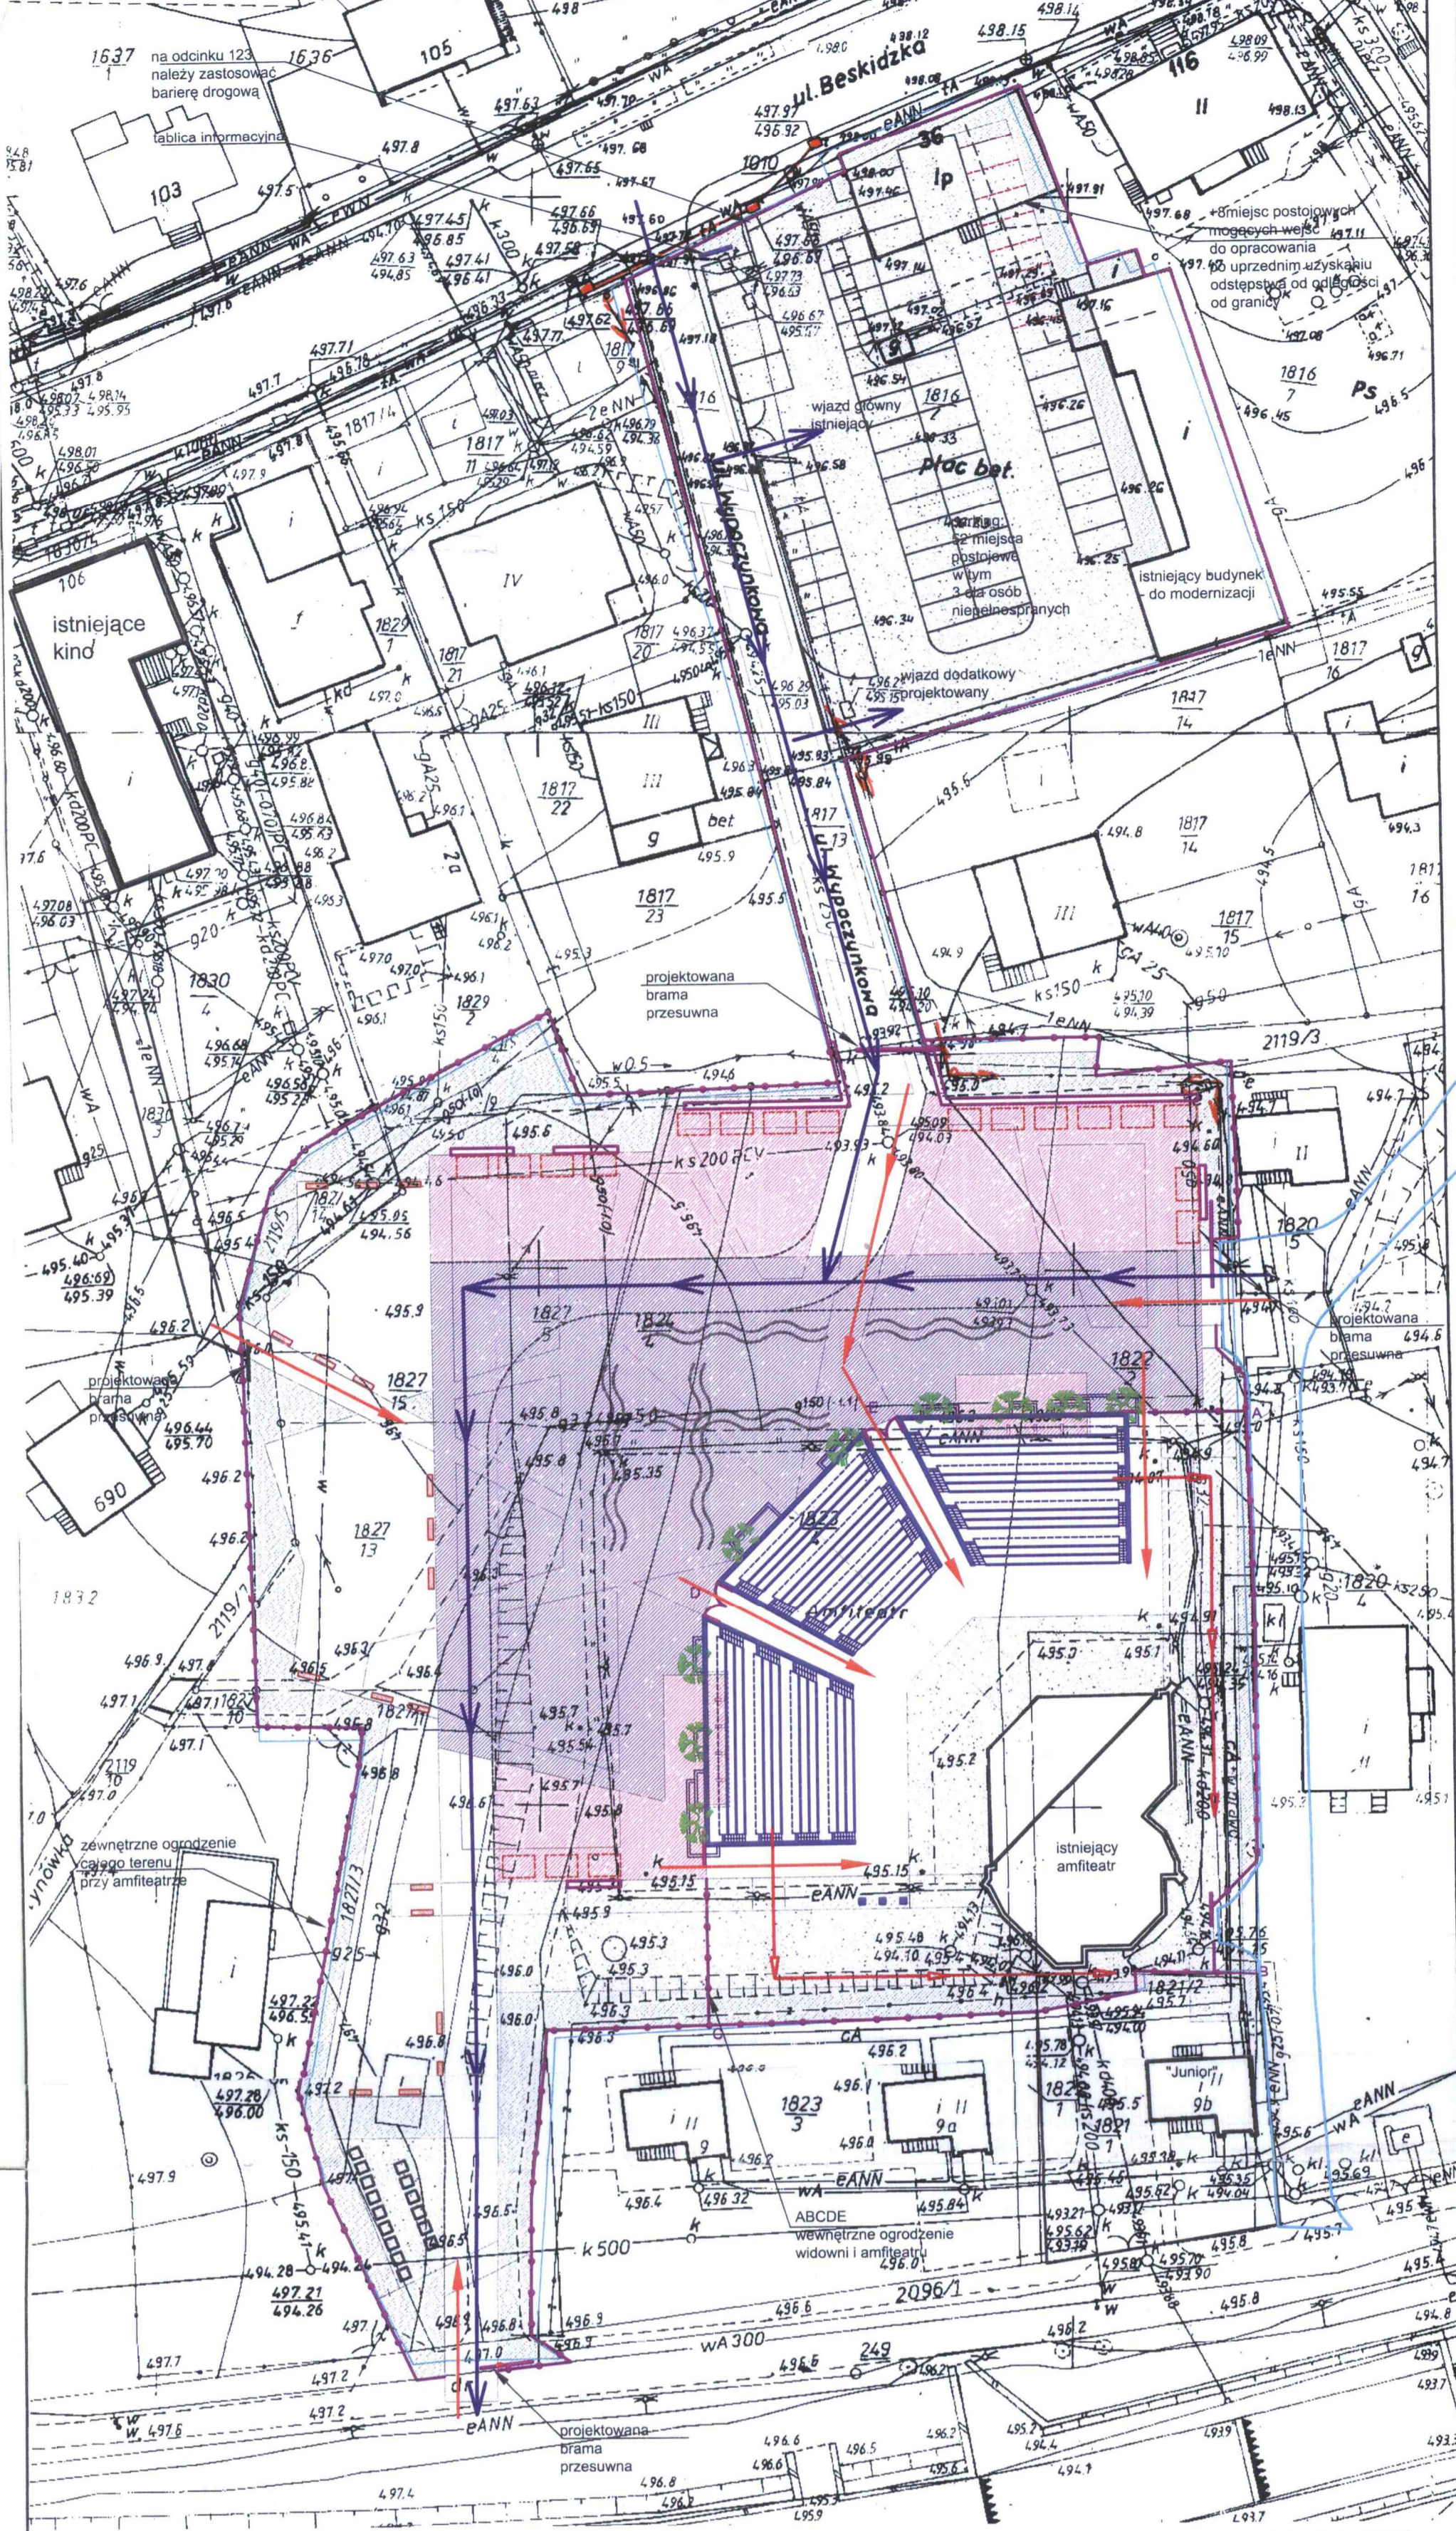

LEGENDA:

- komunikacja
- kierunek komunikacji kołowej
- powiązania komunikacyjne, kierunki napływu ludzi
- kierunek ruchu artystów
- tereny techniczne (parkingi, teren dla wozów TV, teren dla artystów)
- tereny wystawiennicze
- tereny ogólnodostępne - plac główny
- tereny rekreacyjne
- zielen izolacyjna
- stoiska wystawiennicze
- ławki
- skrzynki zasilające stoiska w media

TELEKOMUNIKACJA POLSKA - Pion Sieci

Obszar Telekomunikacji
 Lokalizacja/Plan *całego terenu wokół amfiteatru z parkingiem w Szczyrku*
 uzgodnienia na następujących warunkach:
 - zlecić stały nadzór upoważnionemu przedstawicieli TP S.A. *Etel Networks w. z siedzibą w: ul. Przemysłowa 15*
 - w miejscach zblżeń i skrzyżowań z urządzeniami teletechnicznymi prace ziemne wykonywać ręcznie
 - należy zachować odległość od istniejącego uzbrojenia zgodnie z obowiązującymi normami i przepisami
 - w przypadku uszkodzenia naszych urządzeń TP S.A. obciąża inwestora kosztami awarii i poniesionymi stratami eksploatacyjnymi

Znak *55613/00*
 dnia *12.11.2009*
 podpis *[Signature]*

PRACOWNIA PROJEKTOWA ARCHITEKTURY KRAJOBRAZU "JANUSZÓWKA" ul. Rynek 4 tel. (033) 8123913	
TEMAT:	ZAGOSPODAROWANIE TERENU WOKÓŁ AMFITEATRU WRAZ Z PARKINGIEM ORAZ BUDOWĄ WUDOWNI AMFITEATRU
INWESTOR:	Urząd Miasta w Szczyrku, 43-370 Szczyrk, ul. Beskidzka 4
TREŚĆ RYS.:	Schemat funkcjonalno-przestrzenny
WYKONAL:	mgr inż. arch. kraj. Przemysław JANUSZ artysta plastyk Rafał KOZŁOWSKI mgr inż. arch. Olga SIOPIS-SIĆIŃSKA nr upr. 13/07/SLOKK
SPRAWDZIŁ:	
DATA:	05.2009
SKALA:	1:500
NR RYS.:	2

PRACOWNIA PROJEKTOWA ARCHITEKTURY KRAJOBRAZU "JANUSZÓWKA" Bielsko-Biała Rynek 4 tel. (033) 8123913			
TEMAT:	ZAGOSPODAROWANIE TERENU WOKÓŁ AMFITEATRU WRAZ Z PARKINGIEM ORAZ BUDOWĄ WUDOWNI AMFITEATRU	DIGITALIZACJA PROJEKTU:	AutoCAD 2009
INWESTOR:	Urząd Miasta w Szczyrku, 43-370 Szczyrk, ul. Beskidzka 4	FAZA:	KONCEPCJA ARCH.
TREŚĆ RYS.:	Schemat funkcjonalno-przestrzenny	SKALA:	1:500
WYKONAL:	mgr inż. arch. kraj. Przemysław JANUSZ artysta plastyk Rafał KOZŁOWSKI mgr inż. arch. Olga SIOPIS-SIĆIŃSKA nr upr. 13/07/SLOKK	DATA:	05.2009
SPRAWDZIŁ:		NR RYS.:	2