
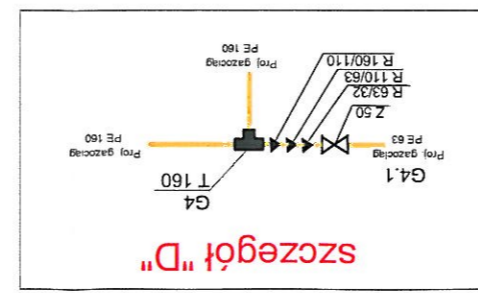
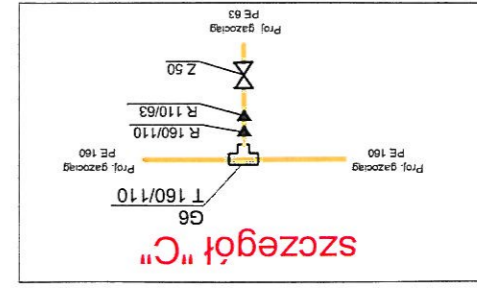
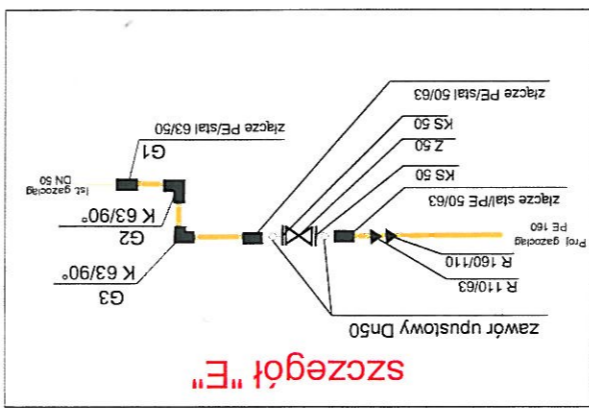
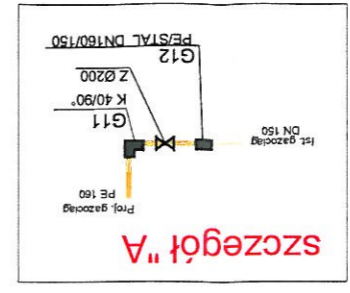
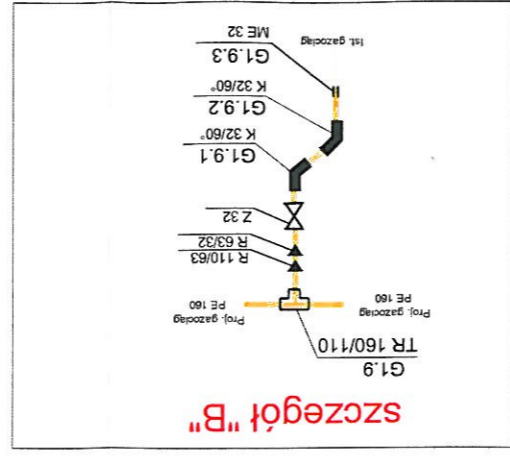


FAZA PROJ.	Projekt wykonawczy
Tytuł Rys.	PRZEBUDOWA SIECI GAZOWEJ
IMIE I NAZWISKO	Edward Nowak
PROJEKTANT	Pracownia Inżynierska i Projektowa "EKO" Sp. z o.o.
NUMER	Pr. 38/M/84
DATA	14.04.2014

43-306  
Nr 67  
Upr. 144  
Pracownia Inżynierska i Projektowa "EKO" Sp. z o.o.

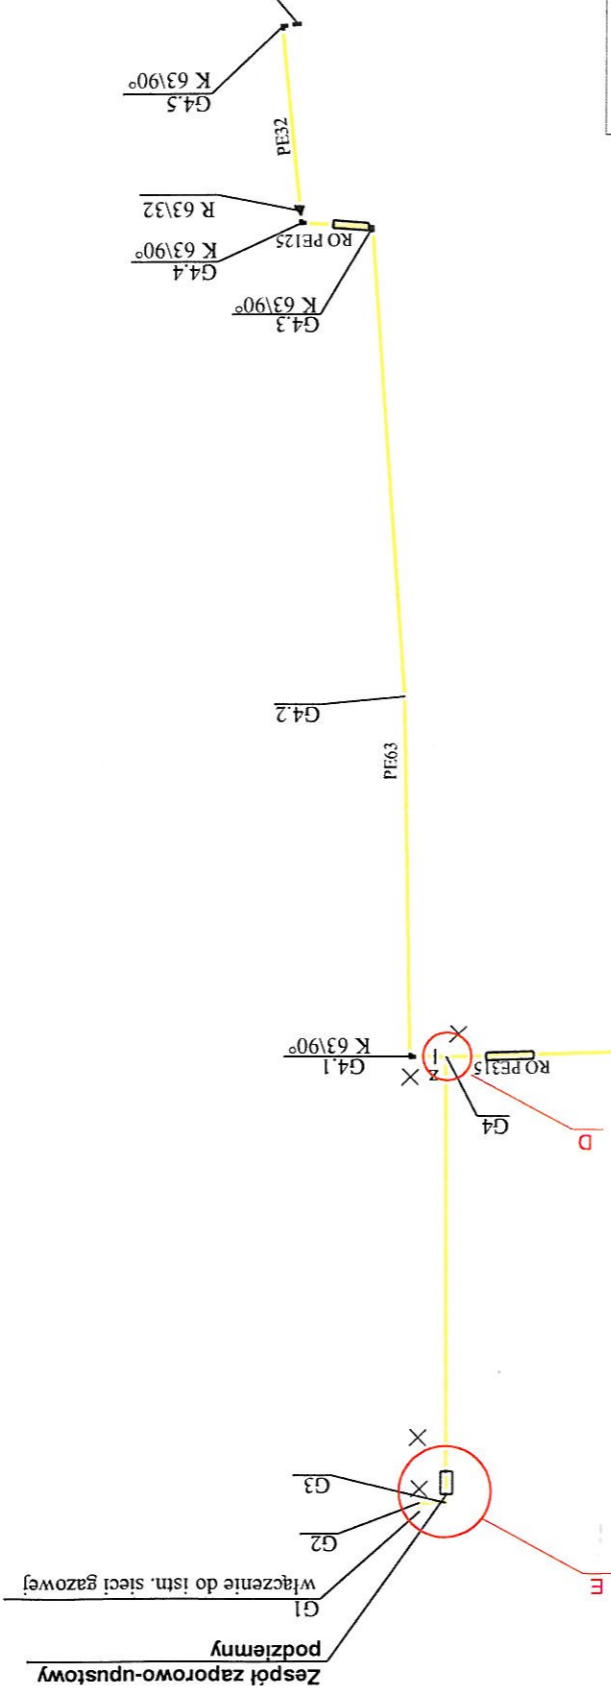

Legenda:

	Podziemny gazociąg
	Kabel gazociągowy nad ziemią
	Isolator gazociągowy
	Zamknięcie do istn. sieci gazowej
	Zamknięcie do istn. sieci gazowej
	Złącze "PE/stal" nierozbiornikowe
	Kolano PE "K"
	Redukcja PE "R"
	Trójnik równoprzeglądowy PE "T"
	Trójnik redukcyjny PE "TR"
