
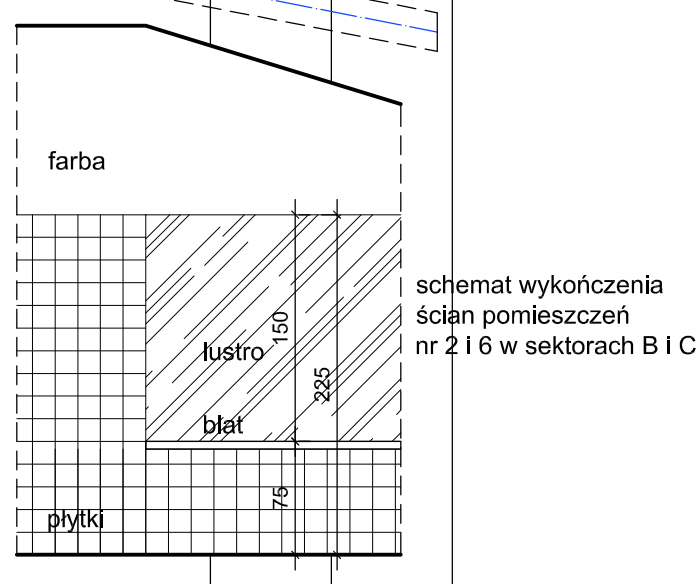


SEKTOR "A" środkowy

SEKTOR "C" boczny

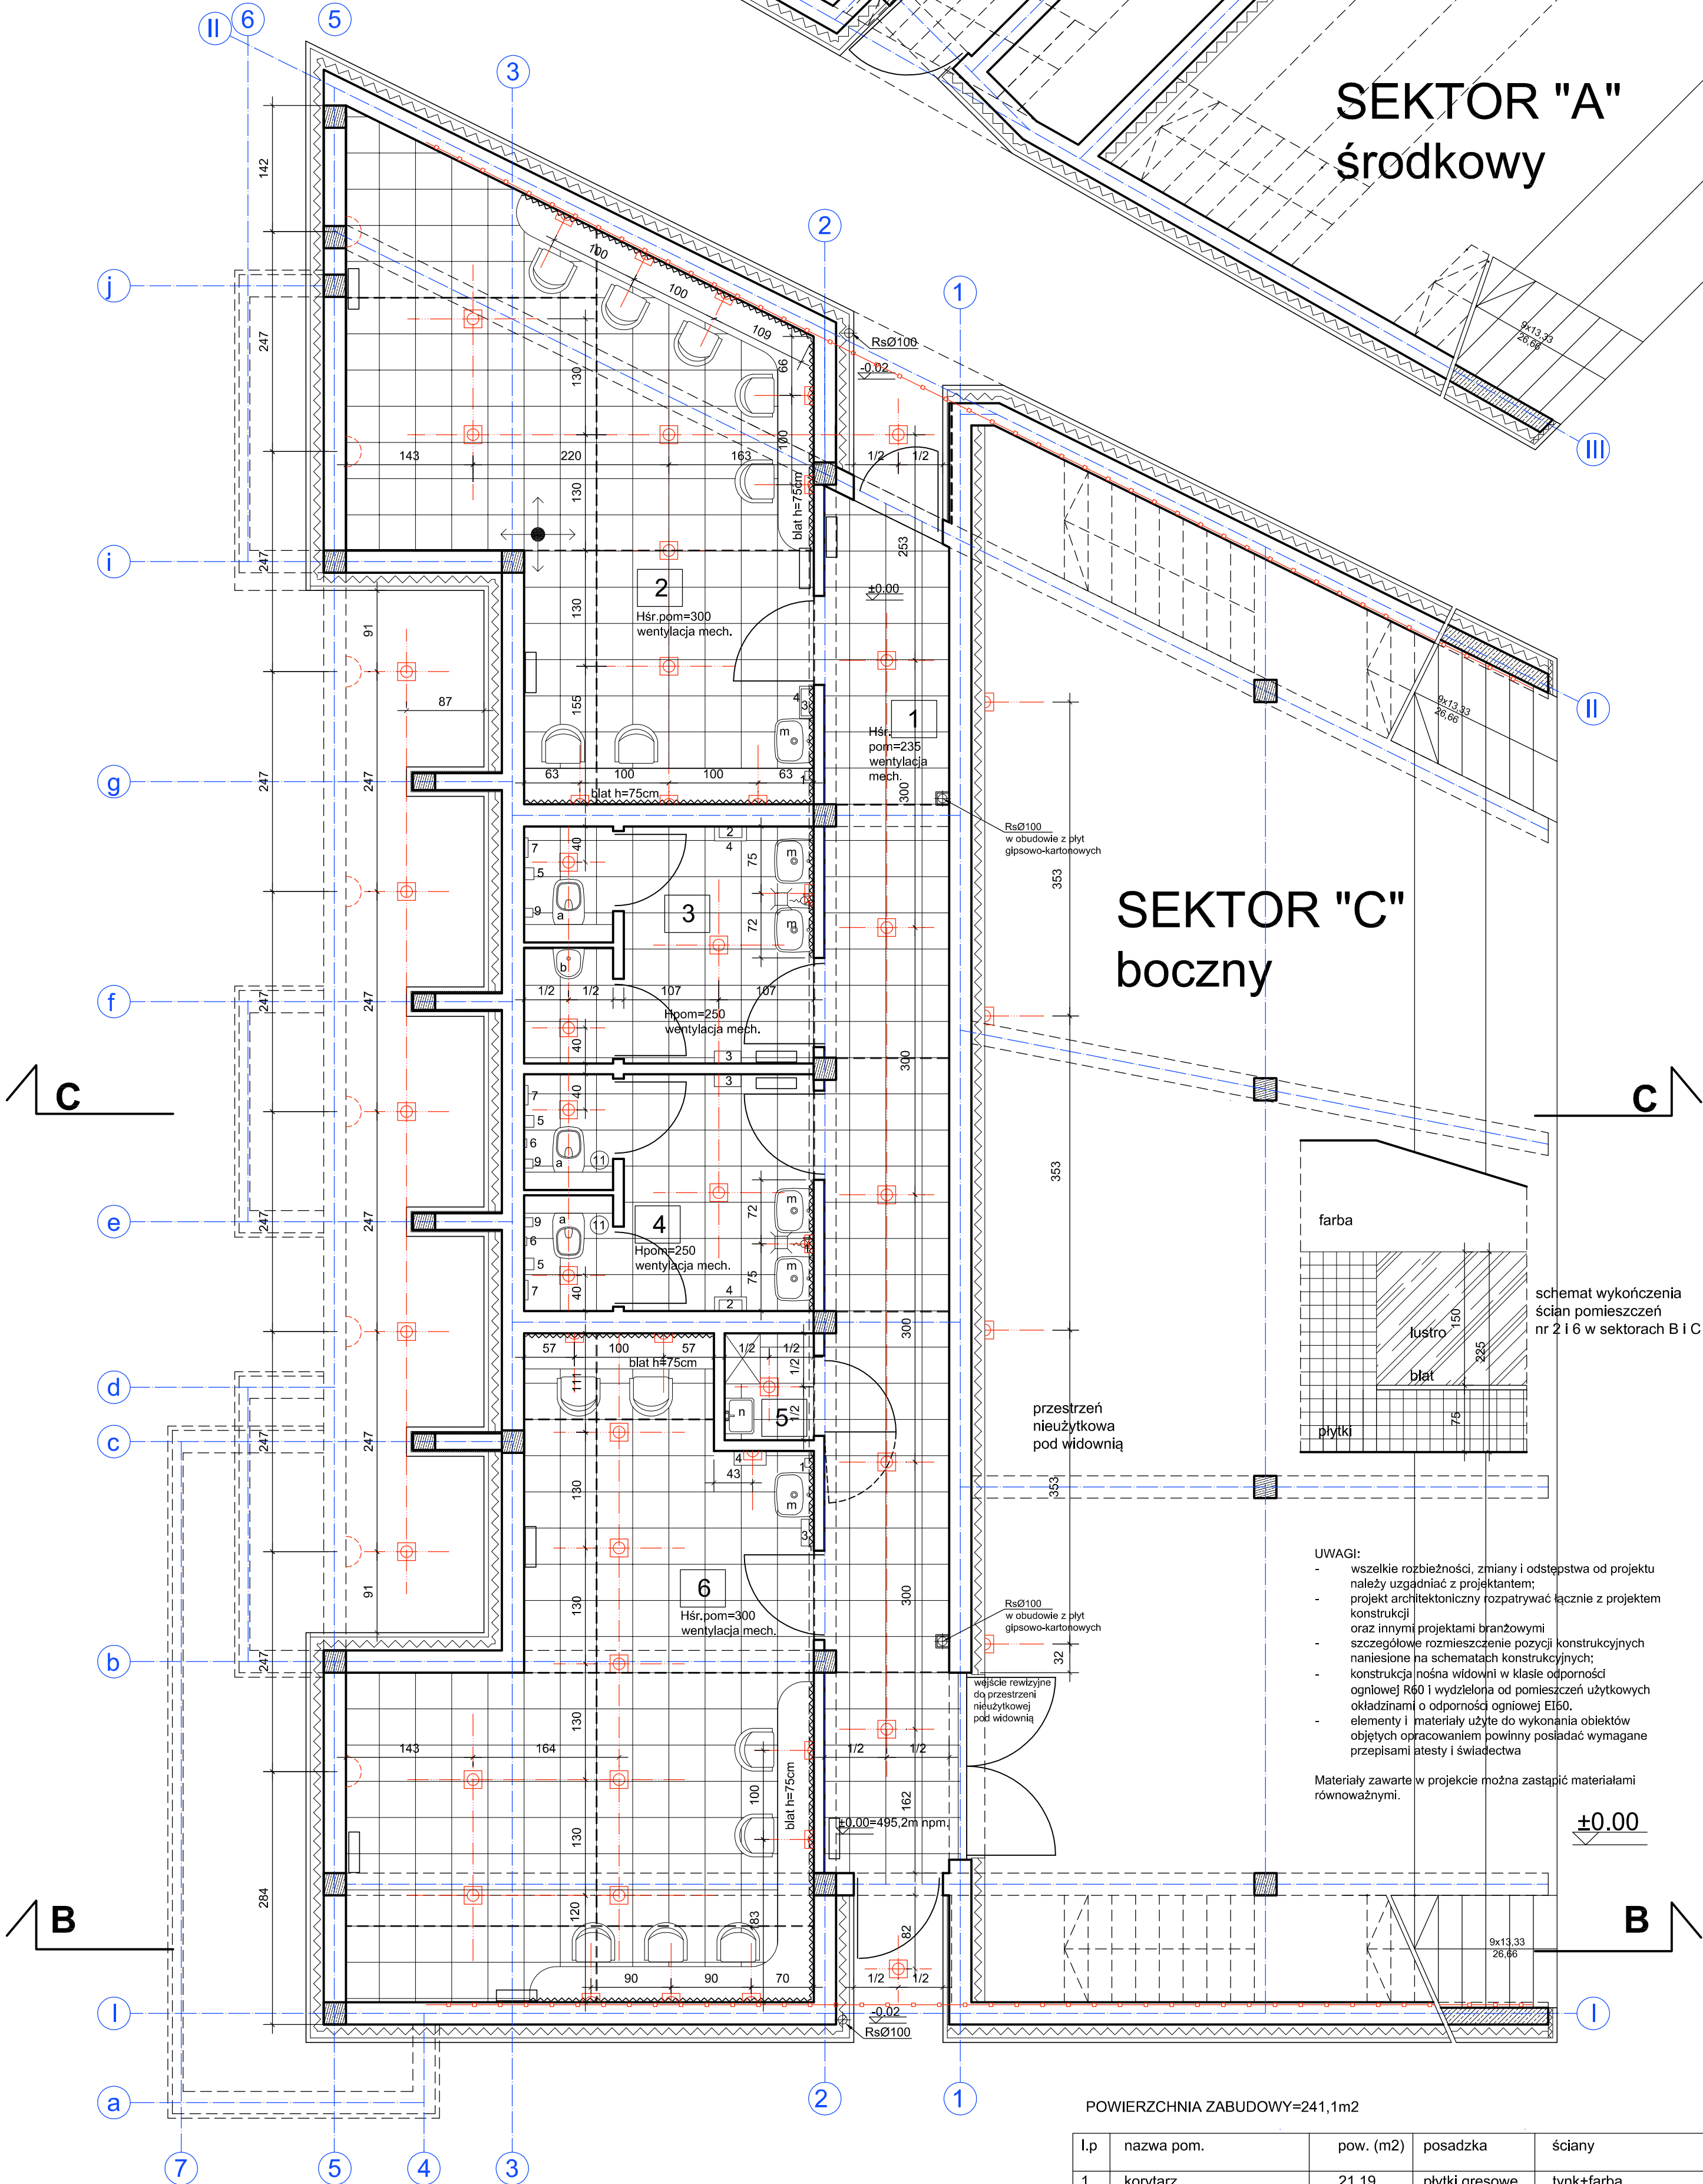

- UWAGI:**
- wszelkie rozbieżności, zmiany i odstępstwa od projektu należy uzgadniać z projektantem;
 - projekt architektoniczny rozpatrywać łącznie z projektem konstrukcyjnym oraz innymi projektami branżowymi
 - szczególnie rozmieszczenie pozycji konstrukcyjnych naniesione na schematach konstrukcyjnych;
 - konstrukcja nośna widowni w klasie odporności ogniowej R60 i wydzielona od pomieszczeń użytkowych okładzinami o odporności ogniowej EI50.
 - elementy i materiały użyte do wykonania obiektów objętych opracowaniem powinny posiadać wymagane przepisami atesty i świadectwa

Materiały zawarte w projekcie można zastąpić materiałami równoważnymi.

±0.00

POWIERZCHNIA ZABUDOWY=241,1m²

l.p.	nazwa pom.	pow. (m ²)	posadzka	ściany
1	korytarz	21,19	plytki gresowe	tynk+farba
2	szatnia artystów	28,69	plytki gresowe	pl. ceramiczne/farba
3	wc męski	8,48	plytki gresowe	pl. ceramiczne
4	wc damski	8,48	plytki gresowe	pl. ceramiczne
5	pom. porządkowe	1,20	plytki gresowe	pl. ceramiczne
6	szatnia artystów	30,39	plytki gresowe	pl. ceramiczne/farba
RAZEM		98,43		

Legenda:

- baza układania płytek podłogowych
- płytki podłogowe gresowe antypoślizgowe 40x40cm
- lustra wklejone w płaszczyznę płytek ceramicznych (z zachowaniem 2mm szczeliny między płytkami a lustrem) od wysokości 120cm (sektorze A) od wysokości blatów =75cm (w sektorach B i C, pom. nr 2 i 6) do wysokości płytek na ścianach
- dylatacja w wylewce i posadzce (równoległe i poziomo w stosunku do osi b, pola o boku ~3m)
- oświetlenie górne - plafony DROP 28 - 1x26W TC-DEL - IP55
- oświetlenie boczne - kinkiety, h=220 DROP 28 - 1x26W TC-DEL - IP55
- oświetlenie liniowe w balustradzie umieszczone wzdłuż biegu schodów we wnęce na balustradę - LED FLEXSTRIP zewnętrzny kolor światła ciepły biały, montaż w aluminiowym profilu C
- oświetlenie punktowe w ścianie żelbetowej 30cm nad ostatnim podestem widowni BRICK LED DOWNUNDER (Spotline) - należy pozostawić otwory na lampy przy wylewaniu żelbetowej ściany lub później je wykuc - decyzja Wykonawcy prac budowlanych

podłogi - płytki gresowe w kolorze jasnoszarym
 ściany pomieszczeń do wysokości 225cm
 obłożone płytkami ceramicznymi 15x15cm
 w kolorze jasnoszarym (poza płaszczyznami luster),
 np firmy Lasselsberger
 Pool/Color One nr WAA19135 (rał 0008500)
 sufit i ściany powyżej płytek - malowane na kolor biały

PRACOWNIA PROJEKTOWA ARCHITEKTURY KRAJOBRAZU "JANUSZÓWKA" Bielsko-Biała Rynek 4 tel. (033) 8123913

TEMAT:	ZAGOSPODAROWANIE TERENU WOKÓŁ AMFITEATRU WRAZ Z PARKINGIEM ORAZ BUDOWA WIDOWNI AMFITEATRU na działkach nr: 1-1816/1, 1-1816/2, 1-1817/13, 1-8184, 1-1827/3, 1-1827/11, 1-1827/14, 1-2119/5	DIGITALIZACJA PROJEKTU: AutoCAD 2009
INWESTOR:	Urząd Miasta w Szczyrku, 43-370 Szczyrk, ul. Beskidzka 4	FAZA: P.W-A
TREŚĆ RYS.:	SEKTOR "C" boczny - wyposażenie i oświetlenie	SKALA: 1:50
WYKONAL:	mgr inż. arch. kraj. Przemysław JANUSZ artysta plastyk Rafał KOZŁOWSKI mgr inż. arch. Olga SIOPIS-SICIŃSKA nr upr. 13/07/SLOKK mgr inż. arch. Barbara KLUZ	DATA: 02.2010
SPRAWDZIŁ:		NR RYS.: 12