

Lp	nazwa pom.	pow. (m2)	posadzka	ściany
1	korridor	21,19	plytki gresowe	tylnik+farba
2	szatnia artystów	28,69	plytki gresowe	pl. ceramiczne/farba
3	wc męski	8,48	plytki gresowe	pl. ceramiczne
4	wc damski	8,48	plytki gresowe	pl. ceramiczne
5	pom. porządkowe	1,20	plytki gresowe	pl. ceramiczne
6	szatnia artystów	30,39	plytki gresowe	pl. ceramiczne/farba
	<b>RAZEM</b>	<b>98,43</b>		

5 tylnik (intylujący beton)  
15 styropian  
20 ściana żelbetowa

5 tylnik (intylujący beton)  
15 styropian  
20 ściana żelbetowa

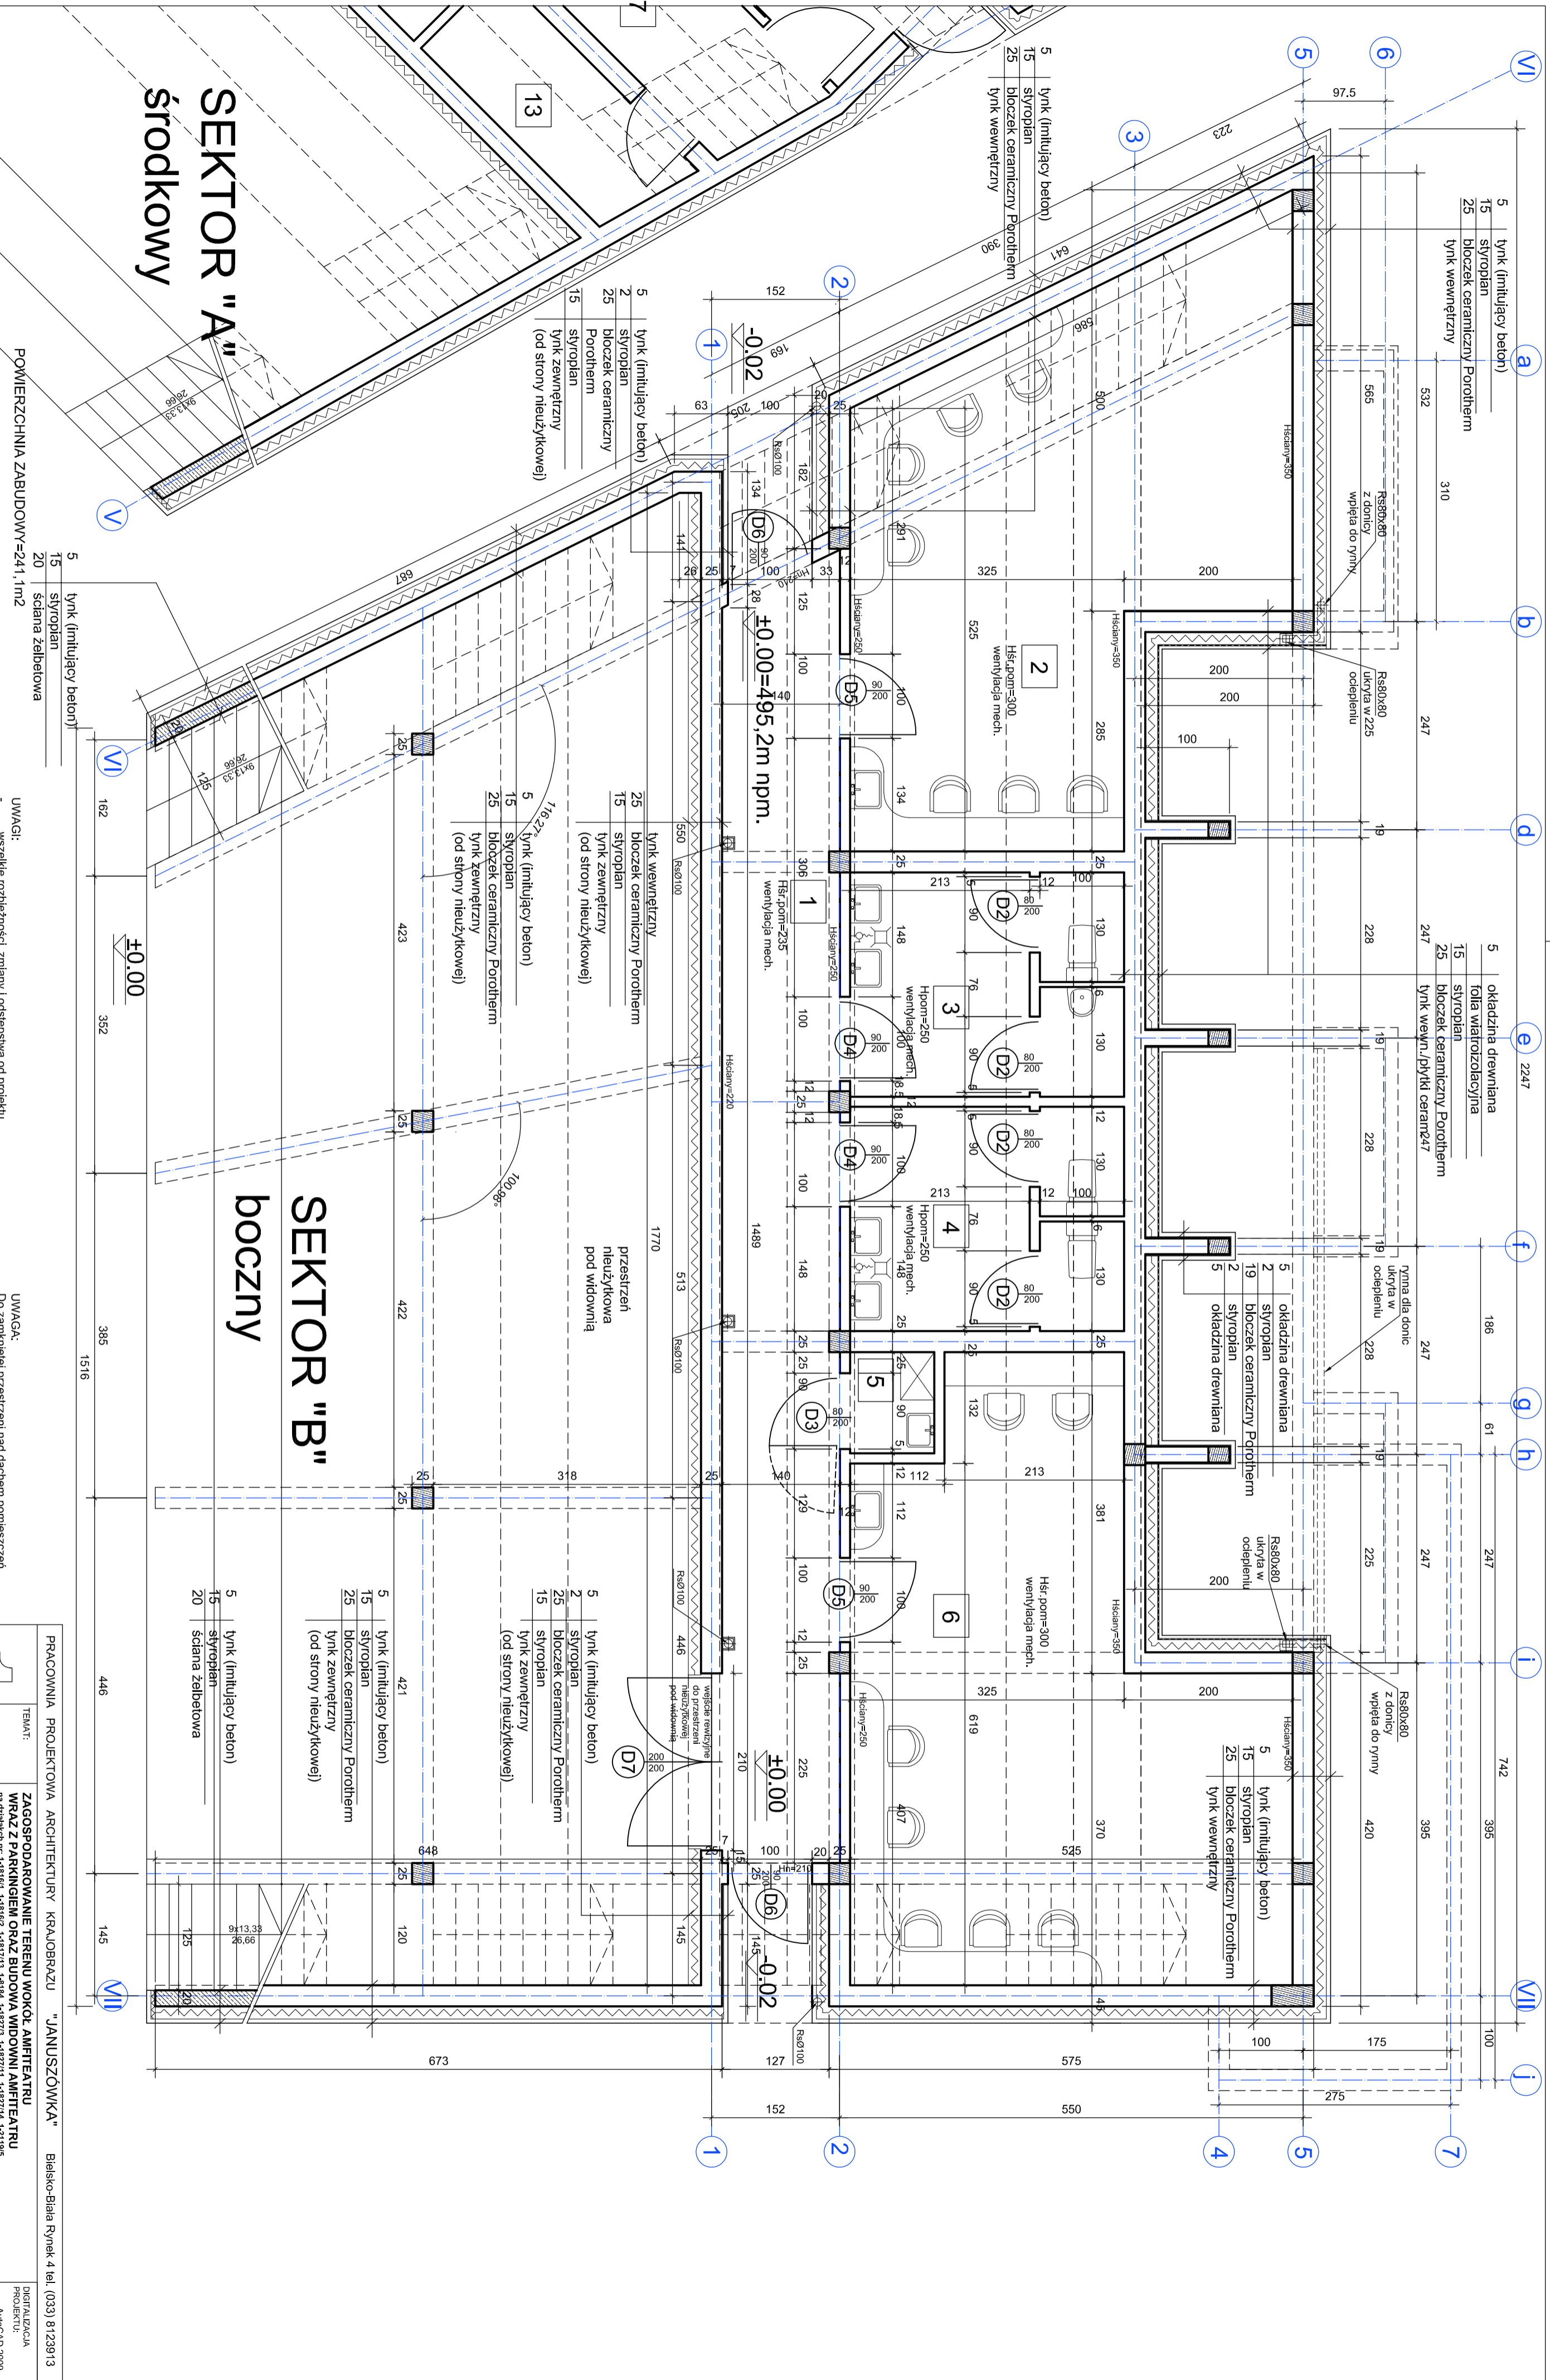

# SEKTOR "A"

## ŚRODKOWY

# SEKTOR "B"

## boczny

PÓWIERZCHNIA ZABUDOWY=241,1m<sup>2</sup>

UWAGI:  
- wszelkie rozbieżności, zmiany i odstępstwa od projektu należy uzgadniać z projekcjantem;  
- projekt architektoniczny rozpatrywać łącznie z projektem konstrukcji oraz innymi projektami branżowymi;  
- szczególne rozważenie pozycji konstrukcyjnych naliszone na schodach konstrukcyjnych;  
- konstrukcja nosna widowni w klasie odporności ogniwej R60 i wydzielenia od pomieszczeń użytkowych okładzinami o odporności ogniwej E160.  
- elementy i materiały użyte do wykonania obiektów objętych opracowaniem powinny posiadać wymagane przepisy atesty i świadectwa do dolicz należy doprowadzić prąd - oświetlenie roślinności

UWAGA:  
Do zanikniętej przestrzeni nad dachem pomieszczeń I pod konstrukcją żelbetową widowni  
- w sektorze A - między osiami 4-5 w osi V  
- w sektorze B - między osiami 3-5 w osi VI  
- w sektorze C - między osiami 3-5 w osi II  
w ścianie zewnętrznej należy wykonać otwór o wymiarach 80x70cm, zamknięty drzwiami (stalowa konstrukcja+plyta OSB+tylnik intylujący beton)

PRACOWNIA PROJEKTOWA ARCHITEKTURY KRAJOBRAZU "JANUSZCZÓWKI"		Bielisko-Biała Rynek 4 tel. (033) 8123913	
TEMAT:		ZAGOSPODAROWANIE TERENU WOKÓŁ AMFITEATRU WRAZ Z PARKINGIEM ORAZ BUDOWA WIDOWNI AMFITEATRU	
INWESTOR:		Urząd Miasta w Szczepku 43-370 Szczepk, ul. Beskidzka 4	
TRZECI RYS:		SEKTOR "B" boczny - rzut przyziemia	
WYKONKA:		mgr inż. arch. Król, Przemysław JANUSZ mgr inż. arch. Rafał KOZŁOWSKI mgr inż. arch. Olga SIOPSIS-SIČINSKA nr upr. 13/07/SL/OKK mgr inż. arch. Barbara KLUZ	
SPRAWDZIŁ:		FAZA: P.W.-A	
		PROJEKT: 1:50	
		DATA: 02.2010	
		NR RYS.: 4	