


# SEKTOR "A" środkowy

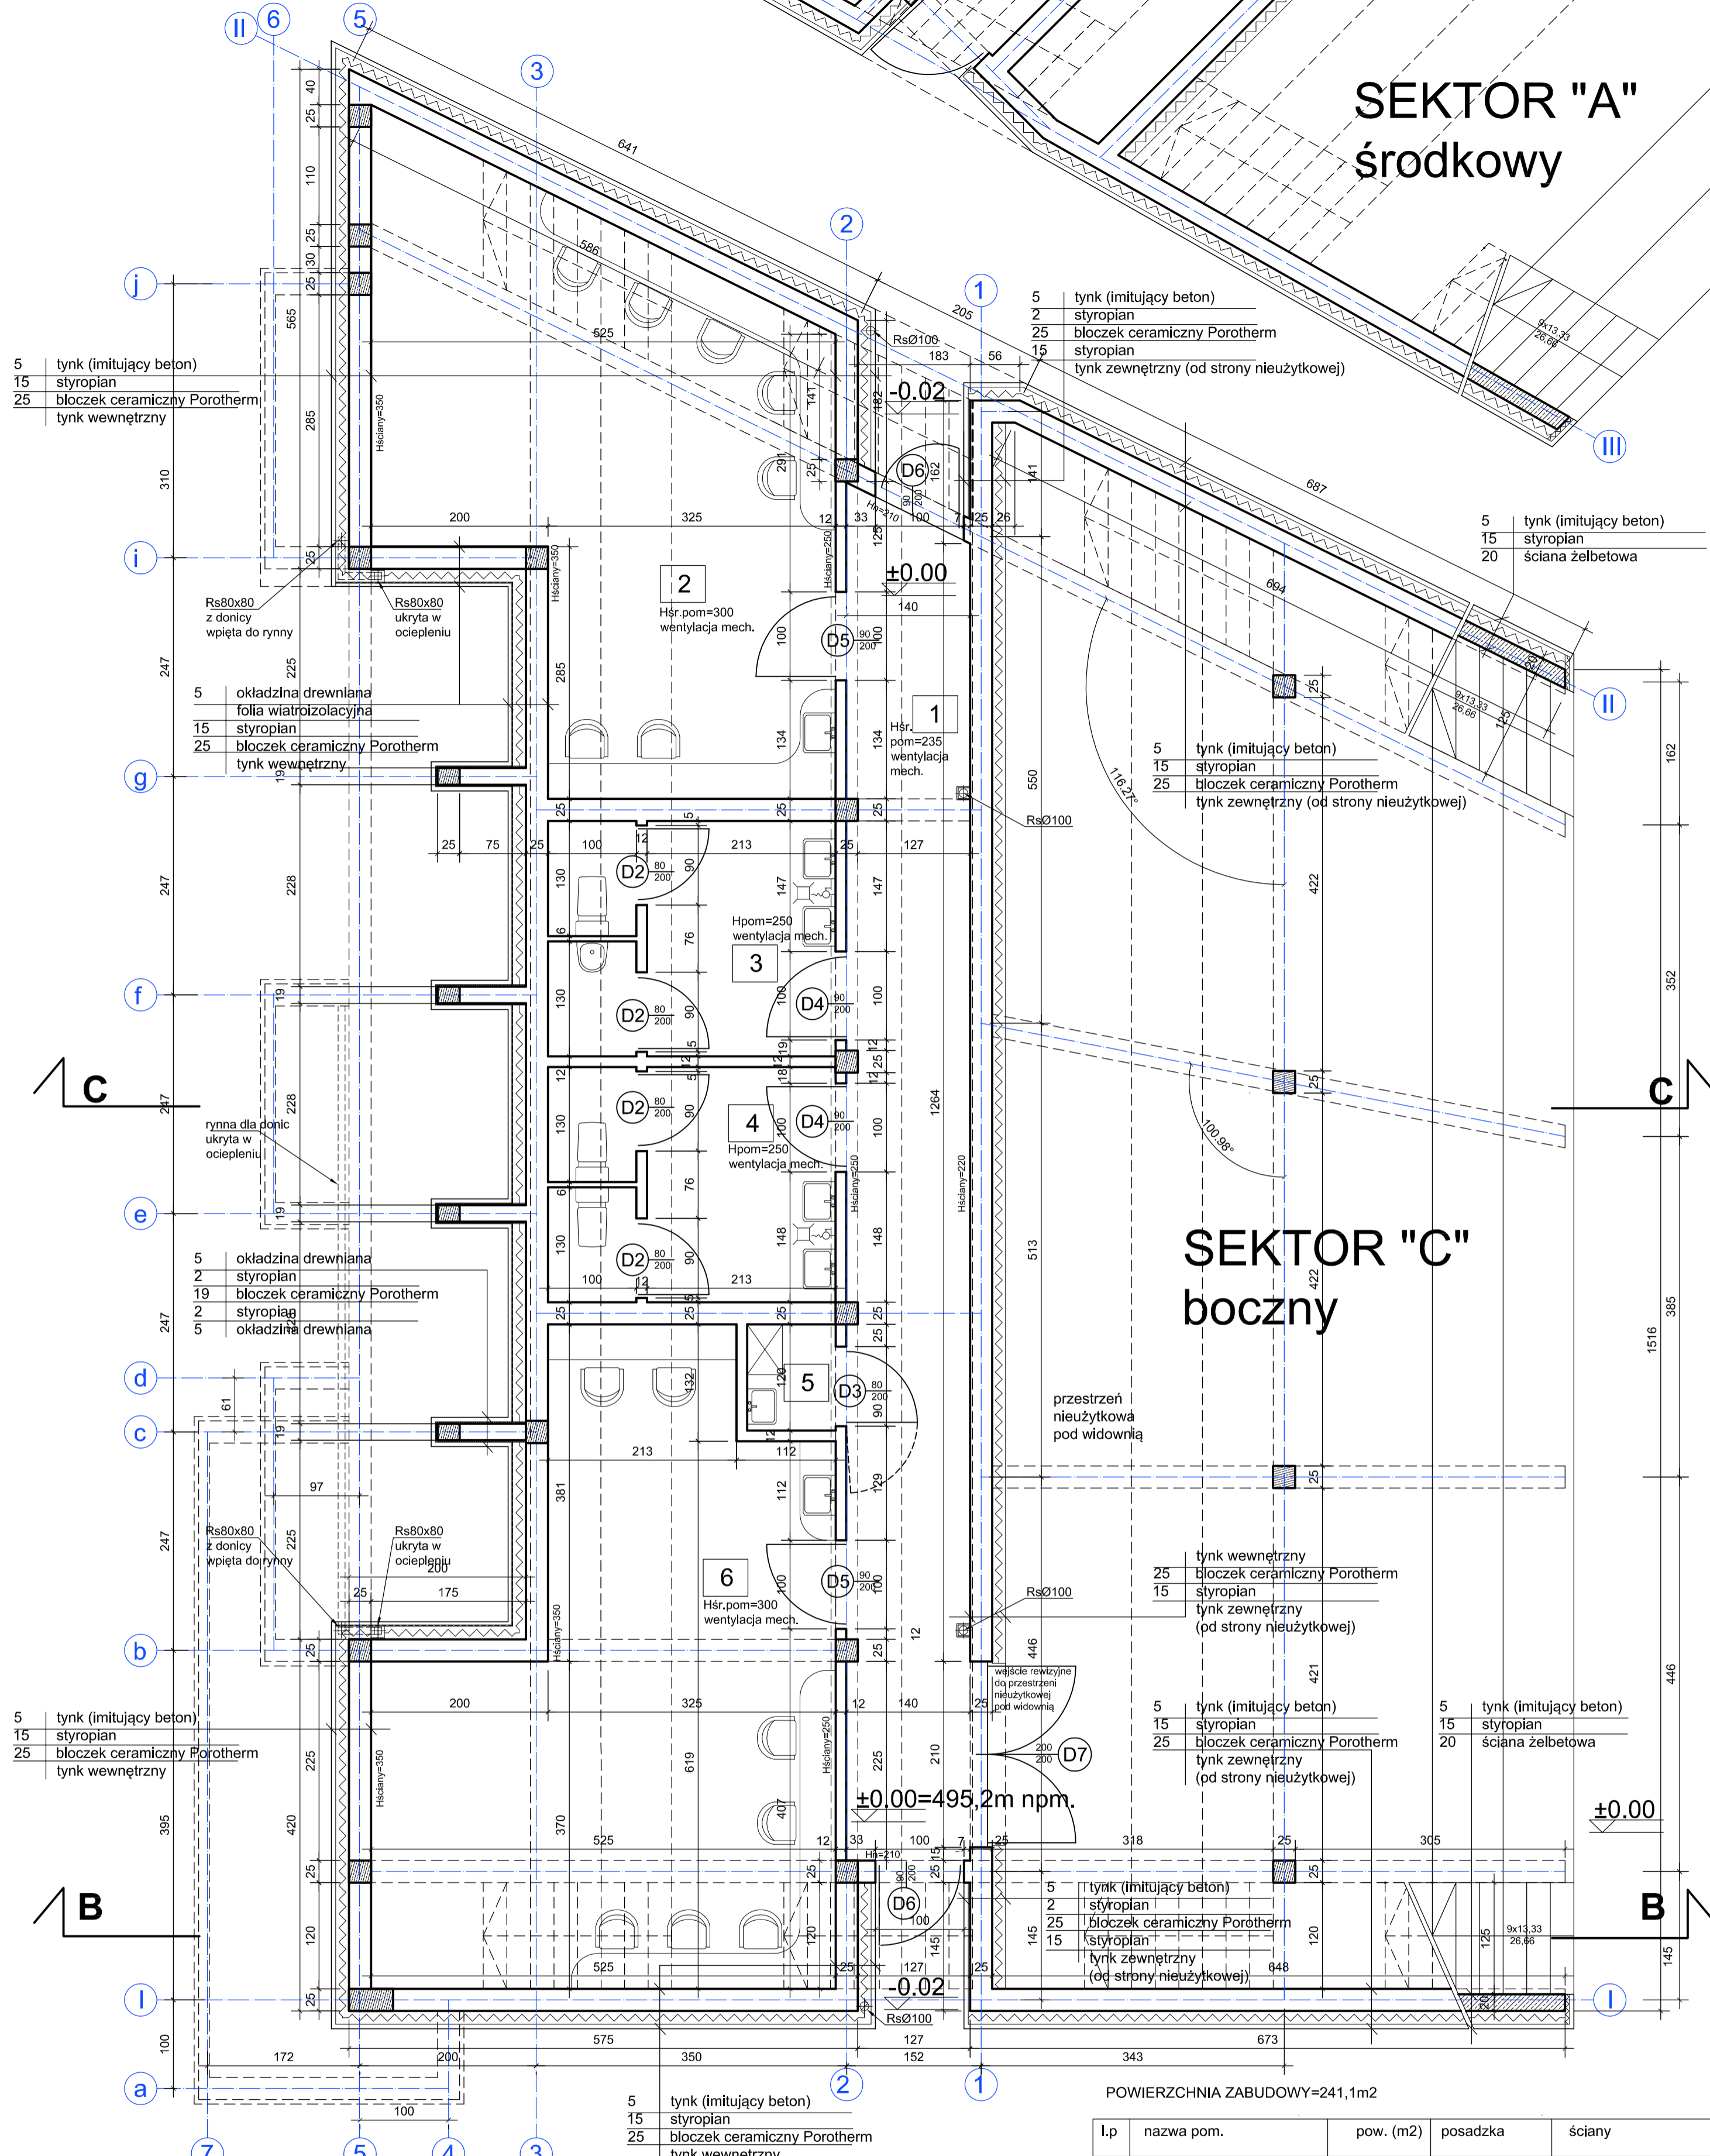

# SEKTOR "C" boczny

POWIERZCHNIA ZABUDOWY=241,1m<sup>2</sup>

l.p.	nazwa pom.	pow. (m <sup>2</sup> )	posadzka	ściany
1	korytarz	21,19	plytki gresowe	tynk+farba
2	szatnia artystów	28,69	plytki gresowe	pl. ceramiczne/farba
3	wc męski	8,48	plytki gresowe	pl. ceramiczne
4	wc damski	8,48	plytki gresowe	pl. ceramiczne
5	pom. porządkowe	1,20	plytki gresowe	pl. ceramiczne
6	szatnia artystów	30,39	plytki gresowe	pl. ceramiczne/farba
RAZEM		98,43		

**UWAGI:**

- wszelkie rozbieżności, zmiany i odstępstwa od projektu należy uzgodnić z projektantem;
- projekt architektoniczny rozpatrywać łącznie z projektem konstrukcji oraz innymi projektami branżowymi
- szczegółowe rozmieszczenie pozycji konstrukcyjnych naniesione na schematach konstrukcyjnych;
- konstrukcja nośna widowni w klasie odporności ogniowej R60 i wydzielona od pomieszczeń użytkowych okładzinami o odporności ogniowej EI60.
- elementy i materiały użyte do wykonania obiektów objętych opracowaniem powinny posiadać wymagane przepisy atesty i świadectwa do donic należy doprowadzić prąd - oświetlenie roślinności

**UWAGA:**  
Do zamkniętej przestrzeni nad dachem pomieszczeń i pod konstrukcją żelbetową widowni  
- w sektorze A - między osiami 4-5 w osi V  
- w sektorze B - między osiami 3-5 w osi VI  
- w sektorze C - między osiami 3-5 w osi II  
w ścianie zewnętrznej należy wykonać otwór rewizyjny o wymiarach 80x70cm, zamykany "drzwiami" (stalowa konstrukcja+plyta OSB+tynk imitujący beton)

Materiały zawarte w projekcie można zastąpić materiałami równoważnymi.

PRACOWNIA PROJEKTOWA ARCHITEKTURY KRAJOBRAZU "JANUSZÓWKA" Bielsko-Biała Rynek 4 tel. (033) 8123913		DIGITALIZACJA PROJEKTU: AutoCAD 2009
TEMAT:	ZAGOSPODAROWANIE TERENU WOKÓŁ AMFITEATRU WRAZ Z PARKINGIEM ORAZ BUDOWA WIDOWNI AMFITEATRU na działkach nr: 1-1816/1, 1-1816/2, 1-1817/13, 1-8184, 1-1827/3, 1-1827/11, 1-1827/14, 1-2119/5	FAZA: P.W-A
INWESTOR:	Urząd Miasta w Szczyрку, 43-370 Szczyrcz, ul. Beskidzka 4	SKALA: 1:50
TREŚĆ RYS.:	SEKTOR "C" boczny - rzut przyziemia	DATA: 02.2010
WYKONAL:	mgr inż. arch. kraj. Przemysław JANUSZ artysta plastyk Rafał KOZŁOWSKI mgr inż. arch. Olga SIOPIS-SICIŃSKA nr upr. 13/07/SLOKK mgr inż. arch. Barbara KLUZ	NR RYS.: 5
SPRAWDZIŁ:		